


PŮDORYS 1.PP - 1:100

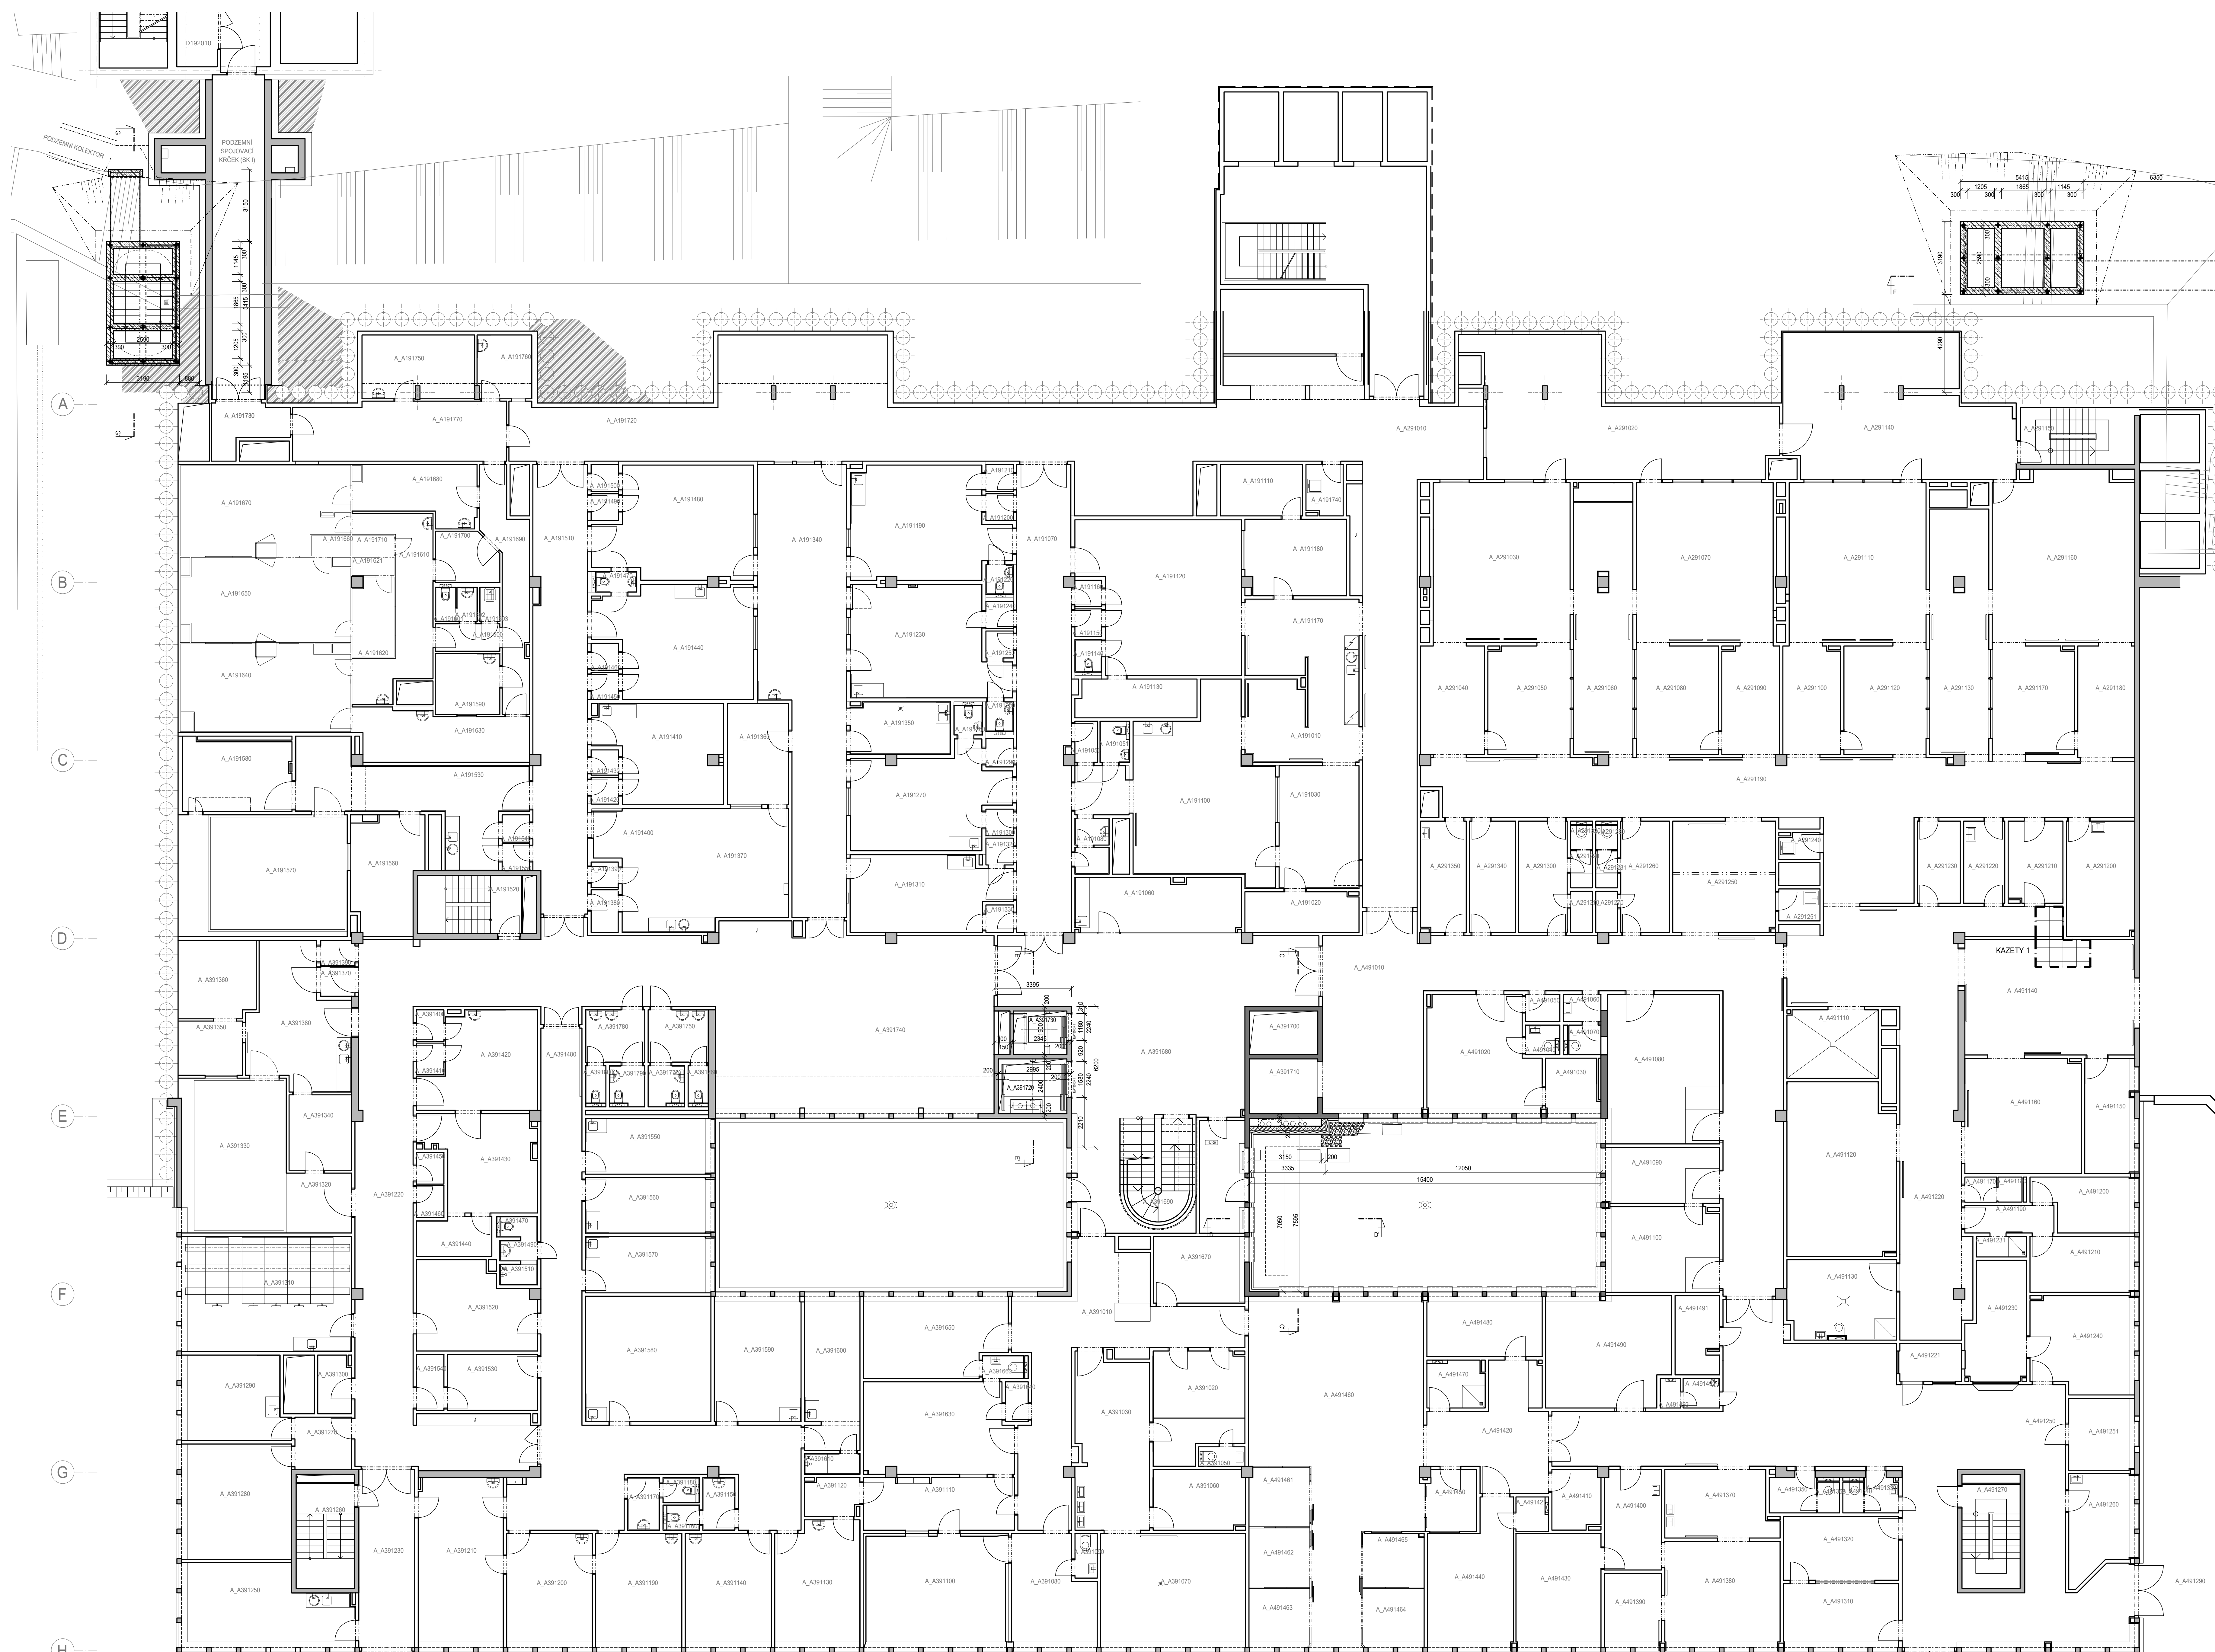

LEGENDA MÍSTNOSTÍ

Č. M. FN.02	NÁZEV MÍSTNOSTI	RP	POVRCH PODLAHY	ČZ	POVRCH STĚN	POVRCH STROPU
A_A19120	VÝTĚH	1.18	TECHNOLOGE			
A_A19120	VÝTĚH	4.08	TECHNOLOGE			

LEGENDA MATERIÁLŮ

- STAVAJÍCÍ KONSTRUKCE
- STAVAJÍCÍ ŽELEZOBETONOVÉ KONSTRUKCE
- DUTINNÝ TVAROVKÝ Z VEBROULOVANÉHO BETONU VYTĚNÉ BETONÁŘSKÉ VÝZTUŽI A BETONOVÉ ŽALVY. CELKOVÁ TL. ŽIVLA 200 mm. PODROBNÝ NÁVRH VIZ ČÁST D.1.01.2 STAVĚBNÉ KONSTRUKČNÍ ŘEŠENÍ
- LEPKA NEBOVNÁVÁ KONSTRUKCE TL. DLE PŮDORYSŮ OPÁŠENÉ Z NEJŠŠÍ STRAN Y 13 mm CEMENTOLANITOVÝ DESKAM Y 13 mm SÁDKOLANITOVÝ DESKAM Y 100 mm KABELIZOVANÝMI ŽILNÝMI KABELY TL. 15 mm. VNĚŘNÍ OPÁŠENÍ SÁDKOLANITOVÝ DESKAM TL. 15 mm. VNĚŘNÍ MANEŽRALE DLE TL. 200 mm SÁDKOLANITOVÝ STĚNÍ ŽLOUČNÉ OCELOVÉ PRÁKY NÁVRH VIZ D.1.01.21. CELKOVÁ POŽÁDÁVANÁ POHORNÍ GROSOROST STĚNÍ JE 414 DPL. U_{0,14} W_{0,14} W_{0,14}

LEGENDA MÍSTNOSTÍ - STAVAJÍCÍ OBJEKT A

A_A19101	OVLAĐOVNÁ RTG	13,48 m ²	A_A19140	VÝŠETŘOVNÁ MAMMOGRAFIE	21,93 m ²
A_A19102	TECHNICKÁ MÍSTNOST	8,86 m ²	A_A19140	BOX	1,41 m ²
A_A19103	ANGIO RTG	34,90 m ²	A_A19140	BOX	1,44 m ²
A_A19104	LABORANT	3,32 m ²	A_A19140	RTG	31,12 m ²
A_A19105	BOX	1,45 m ²	A_A19140	BOX	1,44 m ²
A_A19106	WC	1,89 m ²	A_A19140	BOX	1,41 m ²
A_A19107	RECEPCE	17,23 m ²	A_A19140	WC	1,67 m ²
A_A19108	CHOĐBA	49,09 m ²	A_A19140	RTG	30,96 m ²
A_A19109	SATNA UMYVÁRNA	3,67 m ²	A_A19140	BOX	1,44 m ²
A_A19110	SLAD	11,71 m ²	A_A19140	BOX	1,41 m ²
A_A19111	PRACOVNÁ SESTRY	4,97 m ²	A_A19140	CHOĐBA	46,07 m ²
A_A19112	KUCHYNA	5,52 m ²	A_A19140	PRACOVNÁ SESTRY	30,61 m ²
A_A19113	KUCHYNA	8,10 m ²	A_A19140	BOX	1,41 m ²
A_A19114	VÝŠETŘOVNÁ CT	43,83 m ²	A_A19140	BOX	1,44 m ²
A_A19115	RODIAČOVNÁ MÍSTNOST	9,10 m ²	A_A19140	OVLAĐOVNÁ	14,16 m ²
A_A19116	WC	1,62 m ²	A_A19140	PRACOVNÉ MAG. REZONANCE	26,74 m ²
A_A19117	BOX	1,38 m ²	A_A19140	STROJOVNÁ MR	16,94 m ²
A_A19118	PRÁRAVNA	14,44 m ²	A_A19140	KANCELAR	7,56 m ²
A_A19119	PRÁRAVNA	16,82 m ²	A_A19140	PŘÍBRN	3,40 m ²
A_A19120	WC	1,44 m ²	A_A19140	PŘÍBRN	1,30 m ²
A_A19121	BOX	30,52 m ²	A_A19140	PŘÍBRN	1,30 m ²
A_A19122	WC	1,44 m ²	A_A19140	PŘÍBRN	1,30 m ²
A_A19123	WC	1,44 m ²	A_A19140	NEČISTÁ SATNA	6,25 m ²
A_A19124	WC	1,44 m ²	A_A19140	PRÁRAVNA	1,47 m ²
A_A19125	WC	1,44 m ²	A_A19140	PŘÍBRN A LEVÝ	26,53 m ²
A_A19126	WC	1,44 m ²	A_A19140	PRÁRAVNA	1,54 m ²
A_A19127	VÝŠETŘOVNÁ SONO	24,42 m ²	A_A19140	UKLID	27,19 m ²
A_A19128	WC	1,56 m ²	A_A19140	KONTROLA	10,17 m ²
A_A19129	BOX	1,41 m ²	A_A19140	SKLAD VÝDEJE	13,94 m ²
A_A19130	WC	2,50 m ²	A_A19140	CHOĐBA	5,90 m ²
A_A19131	VÝŠETŘOVNÁ SONO	1,50 m ²	A_A19140	PŘÍBRN	1,30 m ²
A_A19132	WC	1,44 m ²	A_A19140	CHOĐBA	166,02 m ²
A_A19133	CHOĐBA	63,14 m ²	A_A19140	PŘÍBRN	2,76 m ²
A_A19134	CHOĐBA	12,29 m ²	A_A19140	CHOĐBA	6,62 m ²
A_A19135	TEMA KOMORA	10,29 m ²	A_A19140	UKLID	3,55 m ²
A_A19136	BOX	2,48 m ²	A_A19140	GENNÁ MÍSTNOST	14,48 m ²
A_A19137	WC	1,44 m ²	A_A19140	BOX	7,41 m ²
A_A19138	VÝŠETŘOVNÁ CT	30,83 m ²			

A_A20101	CHOĐBA	63,52 m ²	A_A20120	OPROČOVNÁ MÍSTNOST	15,09 m ²
A_A20102	STERILIZACE	57,20 m ²	A_A20120	DESEKOVÉ	8,51 m ²
A_A20103	OPERAČNÍ SÁL 7	42,00 m ²	A_A20120	SKLAD	6,45 m ²
A_A20104	DOKONČOVNÁ	19,30 m ²	A_A20120	SKLAD ČISTĚNÉHO MATERIÁLU	6,76 m ²
A_A20105	PRÁRAVNA	2,91 m ²	A_A20120	SKLAD	1,86 m ²
A_A20106	UMÝVÁRNA	28,73 m ²	A_A20120	PŘELÚČOVÁNÍ	2,18 m ²
A_A20107	OPERAČNÍ SÁL 8	31,00 m ²	A_A20120	KANCELAR	2,52 m ²
A_A20108	PRÁRAVNA	17,10 m ²	A_A20120	FILTR ŽEVY	10,36 m ²
A_A20109	DOKONČOVNÁ	11,86 m ²	A_A20120	FILTR ŽEVY	2,57 m ²
A_A20110	DOKONČOVNÁ	11,86 m ²	A_A20120	PŘÍBRN VWC ŽEVY	10,36 m ²
A_A20111	OPERAČNÍ SÁL 9	11,86 m ²	A_A20120	PŘÍBRN VWC ŽEVY	1,71 m ²
A_A20112	PRÁRAVNA	11,86 m ²	A_A20120	SKLAD ČISTĚNÉHO MATERIÁLU	9,75 m ²
A_A20113	UMÝVÁRNA	27,50 m ²	A_A20120	SKLAD	9,80 m ²
A_A20114	STERILIZACE	56,13 m ²			
A_A20115	CHOĐBA	11,17 m ²			
A_A20116	OPERAČNÍ SÁL 10	46,73 m ²			
A_A20117	PRÁRAVNA	16,07 m ²			
A_A20118	DOKONČOVNÁ	12,26 m ²			
A_A20119	CHOĐBA	63,79 m ²			

A_A30101	CHOĐBA	44,83 m ²	A_A30140	BOX	1,68 m ²
A_A30102	SATNA PERSONÁLU	11,55 m ²	A_A30140	VÝŠETŘOVNÁ SONOGRAFICKÁ	10,07 m ²
A_A30103	PRÁRAVNA	24,26 m ²	A_A30140	VÝŠETŘOVNÁ RTG	18,69 m ²
A_A30104	ZÁDĚŘI	6,28 m ²	A_A30140	MÍSTNOST DOKUMENTACE	5,08 m ²
A_A30105	WC	1,72 m ²	A_A30140	BOX	1,68 m ²
A_A30106	SKLAD PŘÍSTROJŮ	10,72 m ²	A_A30140	BOX	1,68 m ²
A_A30107	ZÁRKOVOVÝ SÁL	31,68 m ²	A_A30140	WC	1,62 m ²
A_A30108	PRÁRAVNA	16,71 m ²	A_A30140	CHOĐBA	1,38 m ²
A_A30109	WC	1,90 m ²	A_A30140	PŘÍBRN	1,49 m ²
A_A30110	ZÁRKOVOVÝ SÁL	30,97 m ²	A_A30140	NEOBRAZENÍ	1,49 m ²
A_A30111	OVLAĐOVNÁ	14,86 m ²	A_A30140	SPRCHA	1,49 m ²
A_A30112	MÍSTNOST DOKUMENTACE	14,86 m ²	A_A30140	ZÁDĚŘI	18,44 m ²
A_A30113	PRACOVNÁ	20,20 m ²	A_A30140	FOTOLABORÁTOR	9,98 m ²
A_A30114	PRACOVNÁ LEKÁRE	18,71 m ²	A_A30140	ZÁDĚŘI	2,45 m ²
A_A30115	PŘÍBRN ŽENY - PERSONÁL	3,25 m ²	A_A30140	MÍSTNOST LABORANTA RTG	13,32 m ²
A_A30116	WC ŽENY - PERSONÁL	1,89 m ²	A_A30140	MÍSTNOST POKROVITELNÍ LABORANTA	13,46 m ²
A_A30117	PŘÍBRN MUŽŮ - PERSONÁL	3,24 m ²	A_A30140	MÍSTNOST POKROVITELNÍ LABORANTA	13,60 m ²
A_A30118	WC MUŽŮ - PERSONÁL	1,89 m ²	A_A30140	DEMONSTRACE MÍSTNOST	30,52 m ²
A_A30119	PRACOVNÁ LEKÁRE	18,71 m ²	A_A30140	PRACOVNÁ LEKÁŘU	20,47 m ²
A_A30120	PRACOVNÁ LEKÁRE	18,71 m ²	A_A30140	PRACOVNÁ LEKÁRE	16,41 m ²
A_A30121	PRACOVNÁ PRÁMAŘE	27,88 m ²	A_A30140	SPRCHA	2,21 m ²
A_A30122	NEOBRAZENÍ	19,03 m ²	A_A30140	NEOBRAZENÍ	1,75 m ²
A_A30123	NEOBRAZENÍ	24,45 m ²	A_A30140	VÝŠETŘOVNÁ URČLOGICKÁ	25,57 m ²
A_A30124	OPROČOVNÁ MÍSTNOST	11,63 m ²	A_A30140	BOX	1,75 m ²
A_A30125	ZÁDĚŘI	9,79 m ²	A_A30140	VÝŠETŘOVNÁ URČLODYNAMICKÁ	21,37 m ²
A_A30126	PRACOVNÁ LEKÁRE	24,27 m ²	A_A30140	OCES	11,62 m ²
A_A30127	PRACOVNÁ LEKÁRE	11,86 m ²	A_A30140	CENTRÁLNÍ SCHOĐISTE	118,70 m ²
A_A30128	UKLID	3,67 m ²	A_A30140	NEOBRAZENÍ	7,21 m ²
A_A30129	ARCHIV	39,80 m ²	A_A30140	NEOBRAZENÍ	213,96 m ²
A_A30130	TECHNICKÁ MR	7,51 m ²	A_A30140	VÝŠETŘOVNÁ SÁCHA TL. 6	1,71 m ²
A_A30131	VÝŠETŘOVNÁ MR	31,84 m ²	A_A30140	NEOBRAZENÍ	5,46 m ²
A_A30132	SKLAD	9,03 m ²	A_A30140	CHOĐBA	213,96 m ²
A_A30133	OVLAĐOVNÁ	6,26 m ²	A_A30140	PŘÍBRN VWC ŽEVY	1,48 m ²
A_A30134	SKLAD	10,88 m ²	A_A30140	WC	2,71 m ²
A_A30135	MÍSTNOST VYHODNOCENÍ	1,98 m ²	A_A30140	WC MOBILNÍ	6,04 m ²
A_A30136	VÝŠETŘOVNÁ	16,86 m ²	A_A30140	WC MOBILNÍ	2,71 m ²
A_A30137	PRÁRAVNA	1,68 m ²	A_A30140	PŘÍBRN VWC MUŽŮ	1,48 m ²
A_A30138	BOX	1,68 m ²	A_A30140	WC MOBILNÍ	2,71 m ²
A_A30139	BOX	1,68 m ²	A_A30140	WC MOBILNÍ	1,48 m ²

VŠKOVÝ SYSTÉM BPV. SOUŘADNICOVÝ SYSTÉM JTSK
 BUDOVA A 30.000 ± 237,20 m n.m.
 1.PP ± 4,100 ± 233,10 m n.m.

DOKUMENTACE BYLA ZPRACOVÁNA DLE POKLADŮ PŘEDANÝCH ZHOTOVITELEM STAVBY

Revize	Vypracoval	Průběh revize	Datum

<p>PROJEKT Ing. Petr Vaclavík</p>	Hlavní inženýr projektu: ING. LUDĚK TOMEK	<p>FAKULTNÍ NEMOCNICE OLOMOUČ</p>
	Vedoucí projektant základy: ING. JAN KOČMÁNEK	
Profese: ARCH - STAV	Zpracovatel dle: 11 PROJEKT s.r.o. Kofrova 45, 616 00 Brno Tel.: +420 533 445 504 E-mail: petra.vaclavik@projekt.cz www.projekt.cz	Autorizace: Ing. Jan Kočmánek
Odpovědný projektant: ING. PETRA VAČLAVÍK	Vypracoval: ING. PETRA VAČLAVÍK	Kontroloval: ING. JAN KOČMÁNEK
Místo: FAKULTNÍ NEMOCNICE OLOMOUČ PD NÁSTAVBA BUDOVA A	Datum: 09. 2022	Stran: 08
Objekt: BUDOVA A - NÁSTAVBA	SO 01:	Formát: A4
Číslo: PŮDORYS 1.PP	Měřítko: 1:100	Číslo výkresu: D.1.01.1-102