


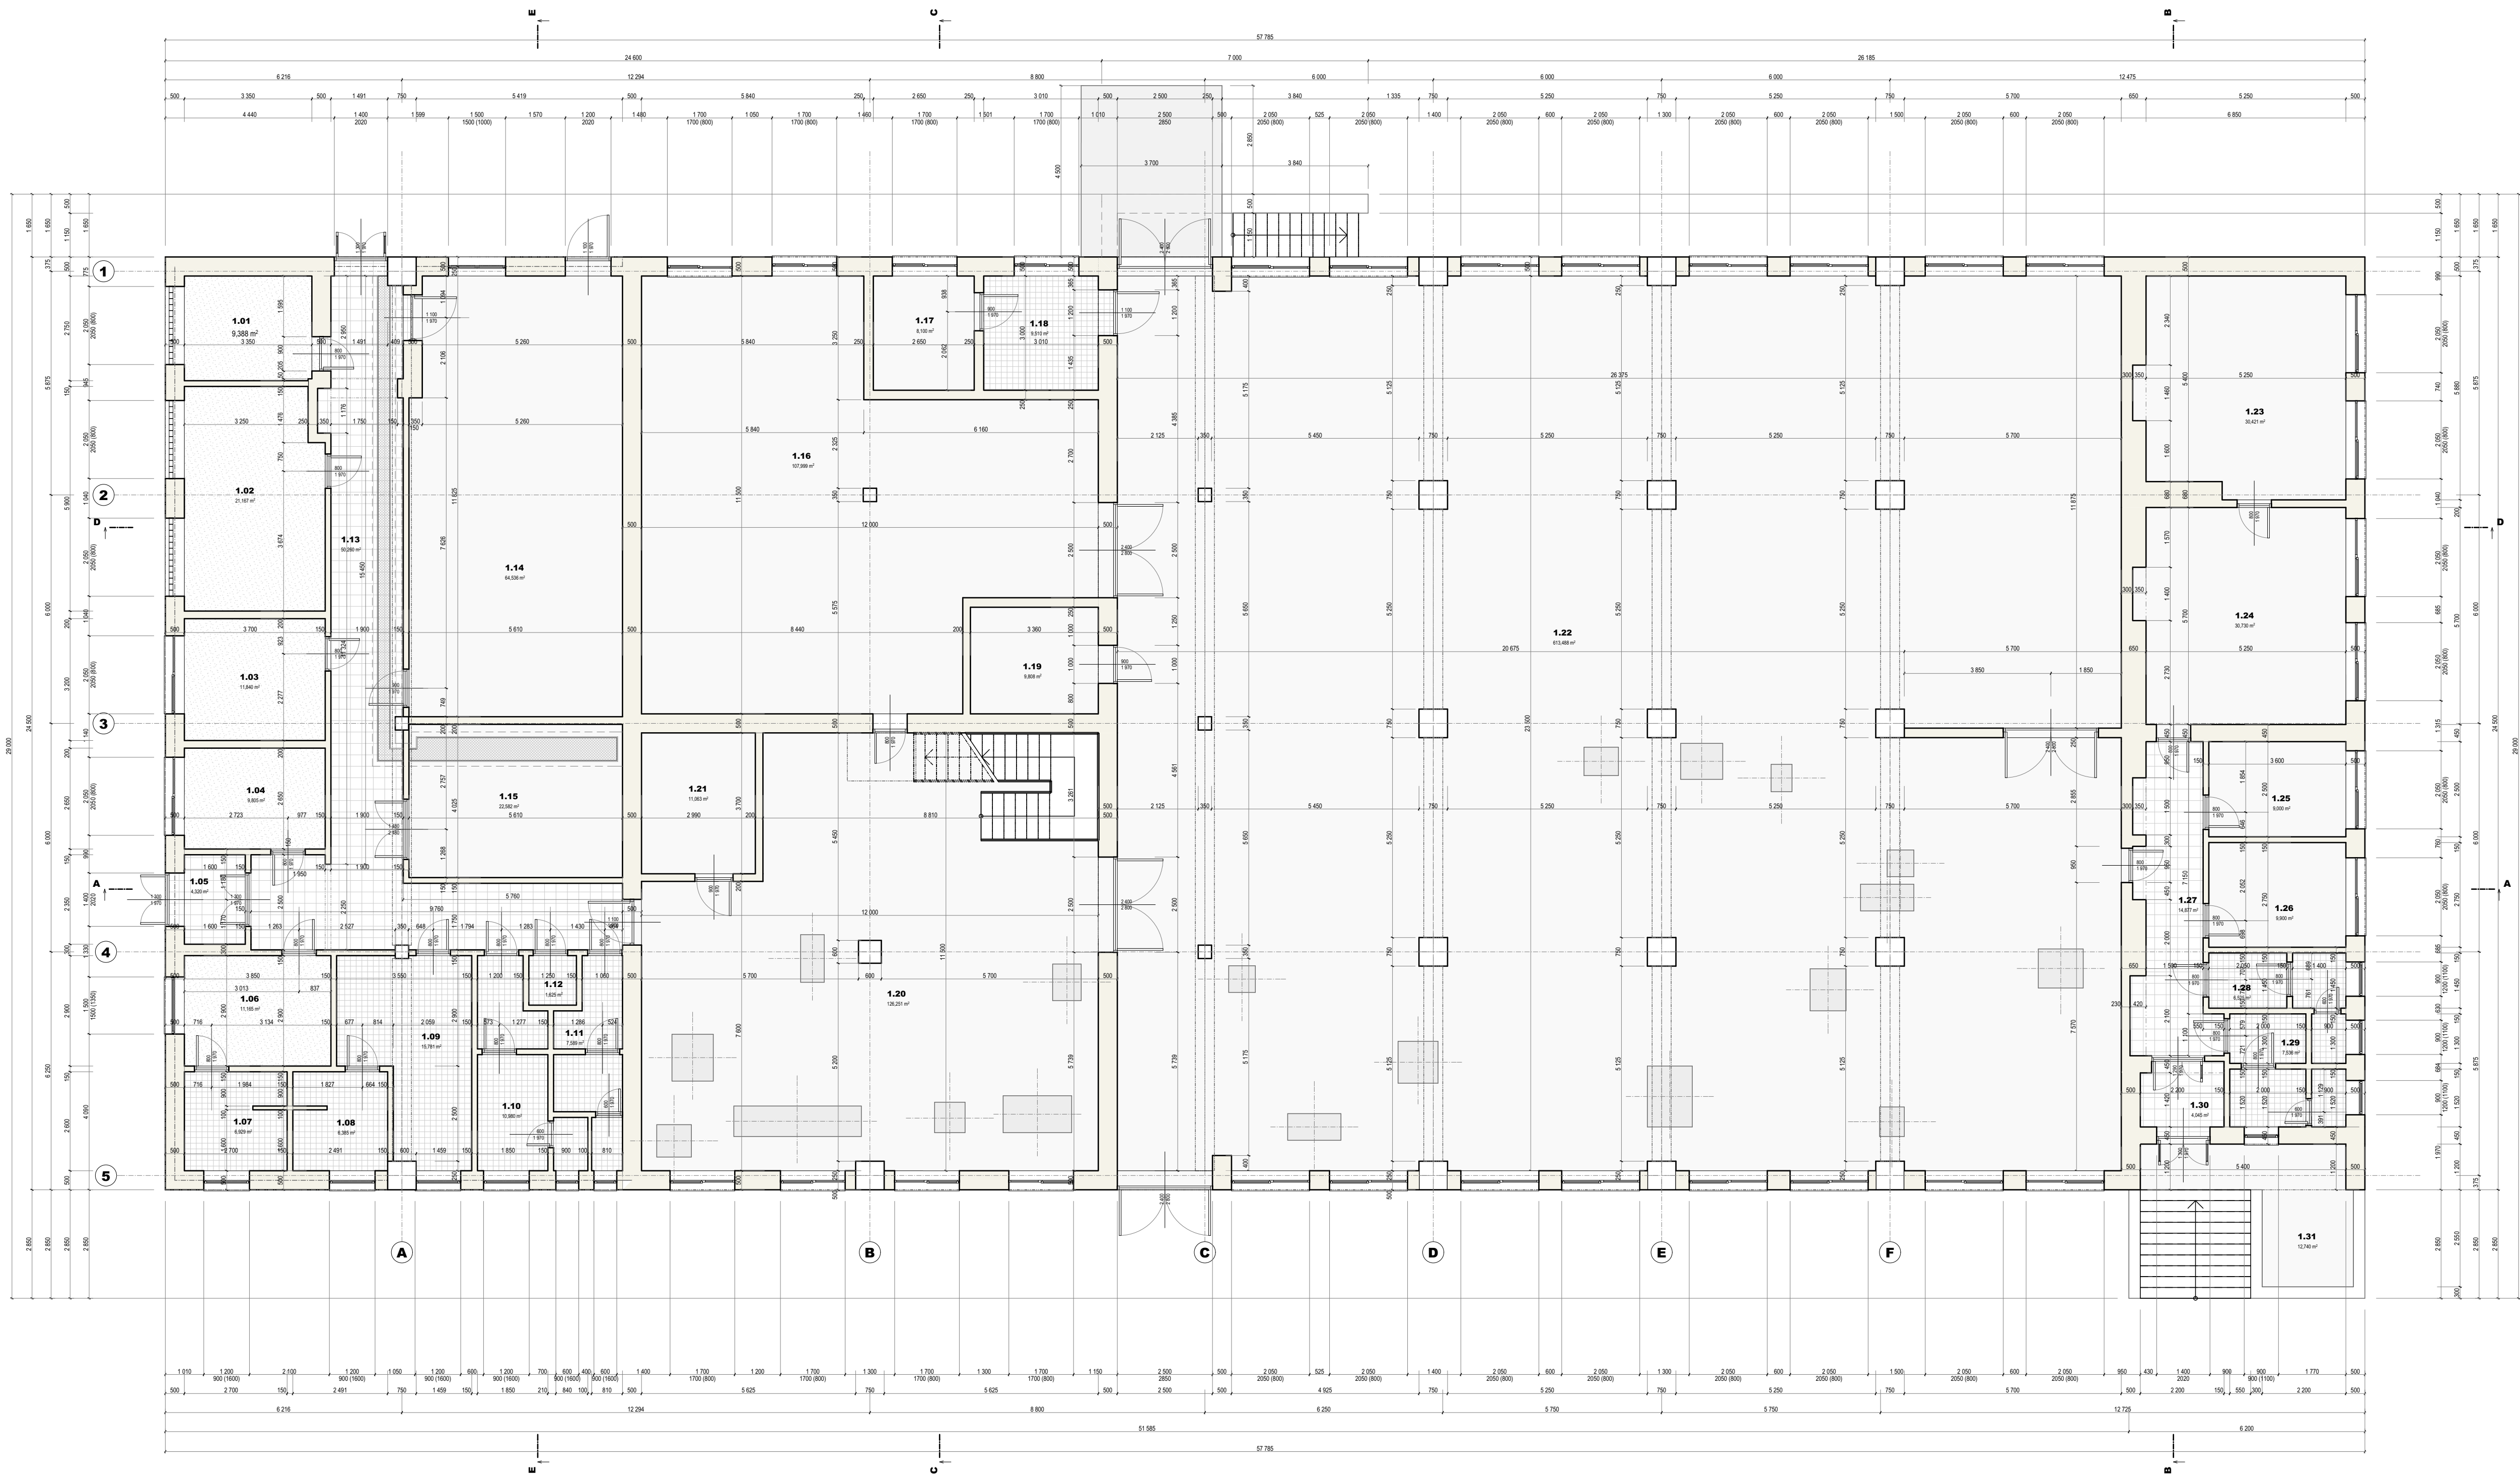

TABULKA MÍSTNOSTÍ				
PODLAŽÍ	C.	NÁZEV MÍSTNOSTI	PLOCHA (m2)	NÁSLAPNÁ VRSTVA
1.NP	1.01	TELEFONICKÁ ÚSTŘEDNA	9.39	PVC
	1.02	TELEFONICKÁ ÚSTŘEDNA	21.17	PVC
	1.03	KANCELÁŘ	11.84	PVC
	1.04	DENNÍ MÍSTNOST	9.81	PVC
	1.05	ZÁDVEŘÍ	4.32	TERACOVÁ DLAŽBA
	1.06	ŠATNA ŽENY	11.17	PVC
	1.07	UMÝVÁRNA ŽENY	6.93	KERAMICKÁ DLAŽBA
	1.08	UMÝVÁRNA MUŽI	6.39	KERAMICKÁ DLAŽBA
	1.09	ŠATNA MUŽI	15.78	KERAMICKÁ DLAŽBA
	1.10	WC MUŽI	10.98	KERAMICKÁ DLAŽBA
	1.11	WC MUŽI	7.59	KERAMICKÁ DLAŽBA
	1.12	ÚKLIDOVÁ KOMORA	1.63	KERAMICKÁ DLAŽBA
	1.13	CHODBA	50.26	TERACOVÁ DLAŽBA
	1.14	SKLAD	64.54	NÁTER NA BETONU
	1.15	ROZVODNA	22.58	NÁTER NA BETONU
	1.16	SKLAD	108.00	NÁTER NA BETONU
	1.17	SKLAD BAREV	6.10	NÁTER NA BETONU
	1.18	KANCELÁŘ SKLADU	9.51	KERAMICKÁ DLAŽBA
	1.19	SKLAD POŽÁRNÍCH PŘÍSTROJÍ	9.81	NÁTER NA BETONU
	1.20	ZÁMEČNICKÁ DILNA	126.25	NÁTER NA BETONU
	1.21	SVAROVACÍ BOX	11.06	NÁTER NA BETONU
	1.22	TRuhlářská dílna	613.49	NÁTER NA BETONU
	1.23	KANCELÁŘ	30.42	NÁTER NA BETONU
	1.24	KANCELÁŘ	30.73	NÁTER NA BETONU
	1.25	KANCELÁŘ	9.00	NÁTER NA BETONU
	1.26	KANCELÁŘ	9.90	NÁTER NA BETONU
	1.27	CHODBA	14.88	TERACOVÁ DLAŽBA
	1.28	WC ŽENY	6.53	KERAMICKÁ DLAŽBA
	1.29	WC MUŽI	7.54	KERAMICKÁ DLAŽBA
	1.30	VSTUP	4.05	KERAMICKÁ DLAŽBA
	1.31	TERASA	12.74	CEMENTOVÝ POTÉR


LEGENDA HMOT:

- OBVODOVÉ ŽIVO, VNITŘNÍ PŘÍČKY Z CHELNÝCH TVAROVEK
- BETONOVÉ SLOUPY
- ROSTLÝ TERÉN

LEGENDA POVRCHŮ:

- BETONOVÉ POVRCHY - OCHRANNÝ NÁTER
- TERACOVÁ DLAŽBA
- KERAMICKÁ DLAŽBA
- PVC

SO 02 DEMOLICE TERČOVÝCH DÍLEN
DOKUMENTACE PRO ODSTRANĚNÍ STAVBY

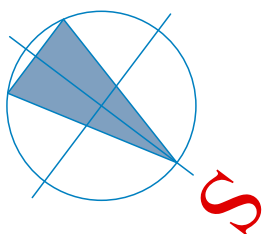

FAKULTNÍ NEMOCNICE
OLOMOUČ
profesionality a lidský přístup

PŮDORYS 1.NP

DEMOLICE OBJEKTŮ V AREÁLU NA TABULOVÉM VRCHU,
k.ú. NOVÁ ULICE, p.č. 185/1

PROJEKTANT: ING. IVO VZATEK
VYPRACOVAL: ING. IVO VZATEK

MĚŘÍTKO: 1:100, 1:1
DATUM: 04/2018

D.2.4