


SO 05 DEMOLICE VRÁTNICE Z ULICE HNĚVOTÍNSKÁ
DOKUMENTACE PRO ODSTRANĚNÍ STAVBY

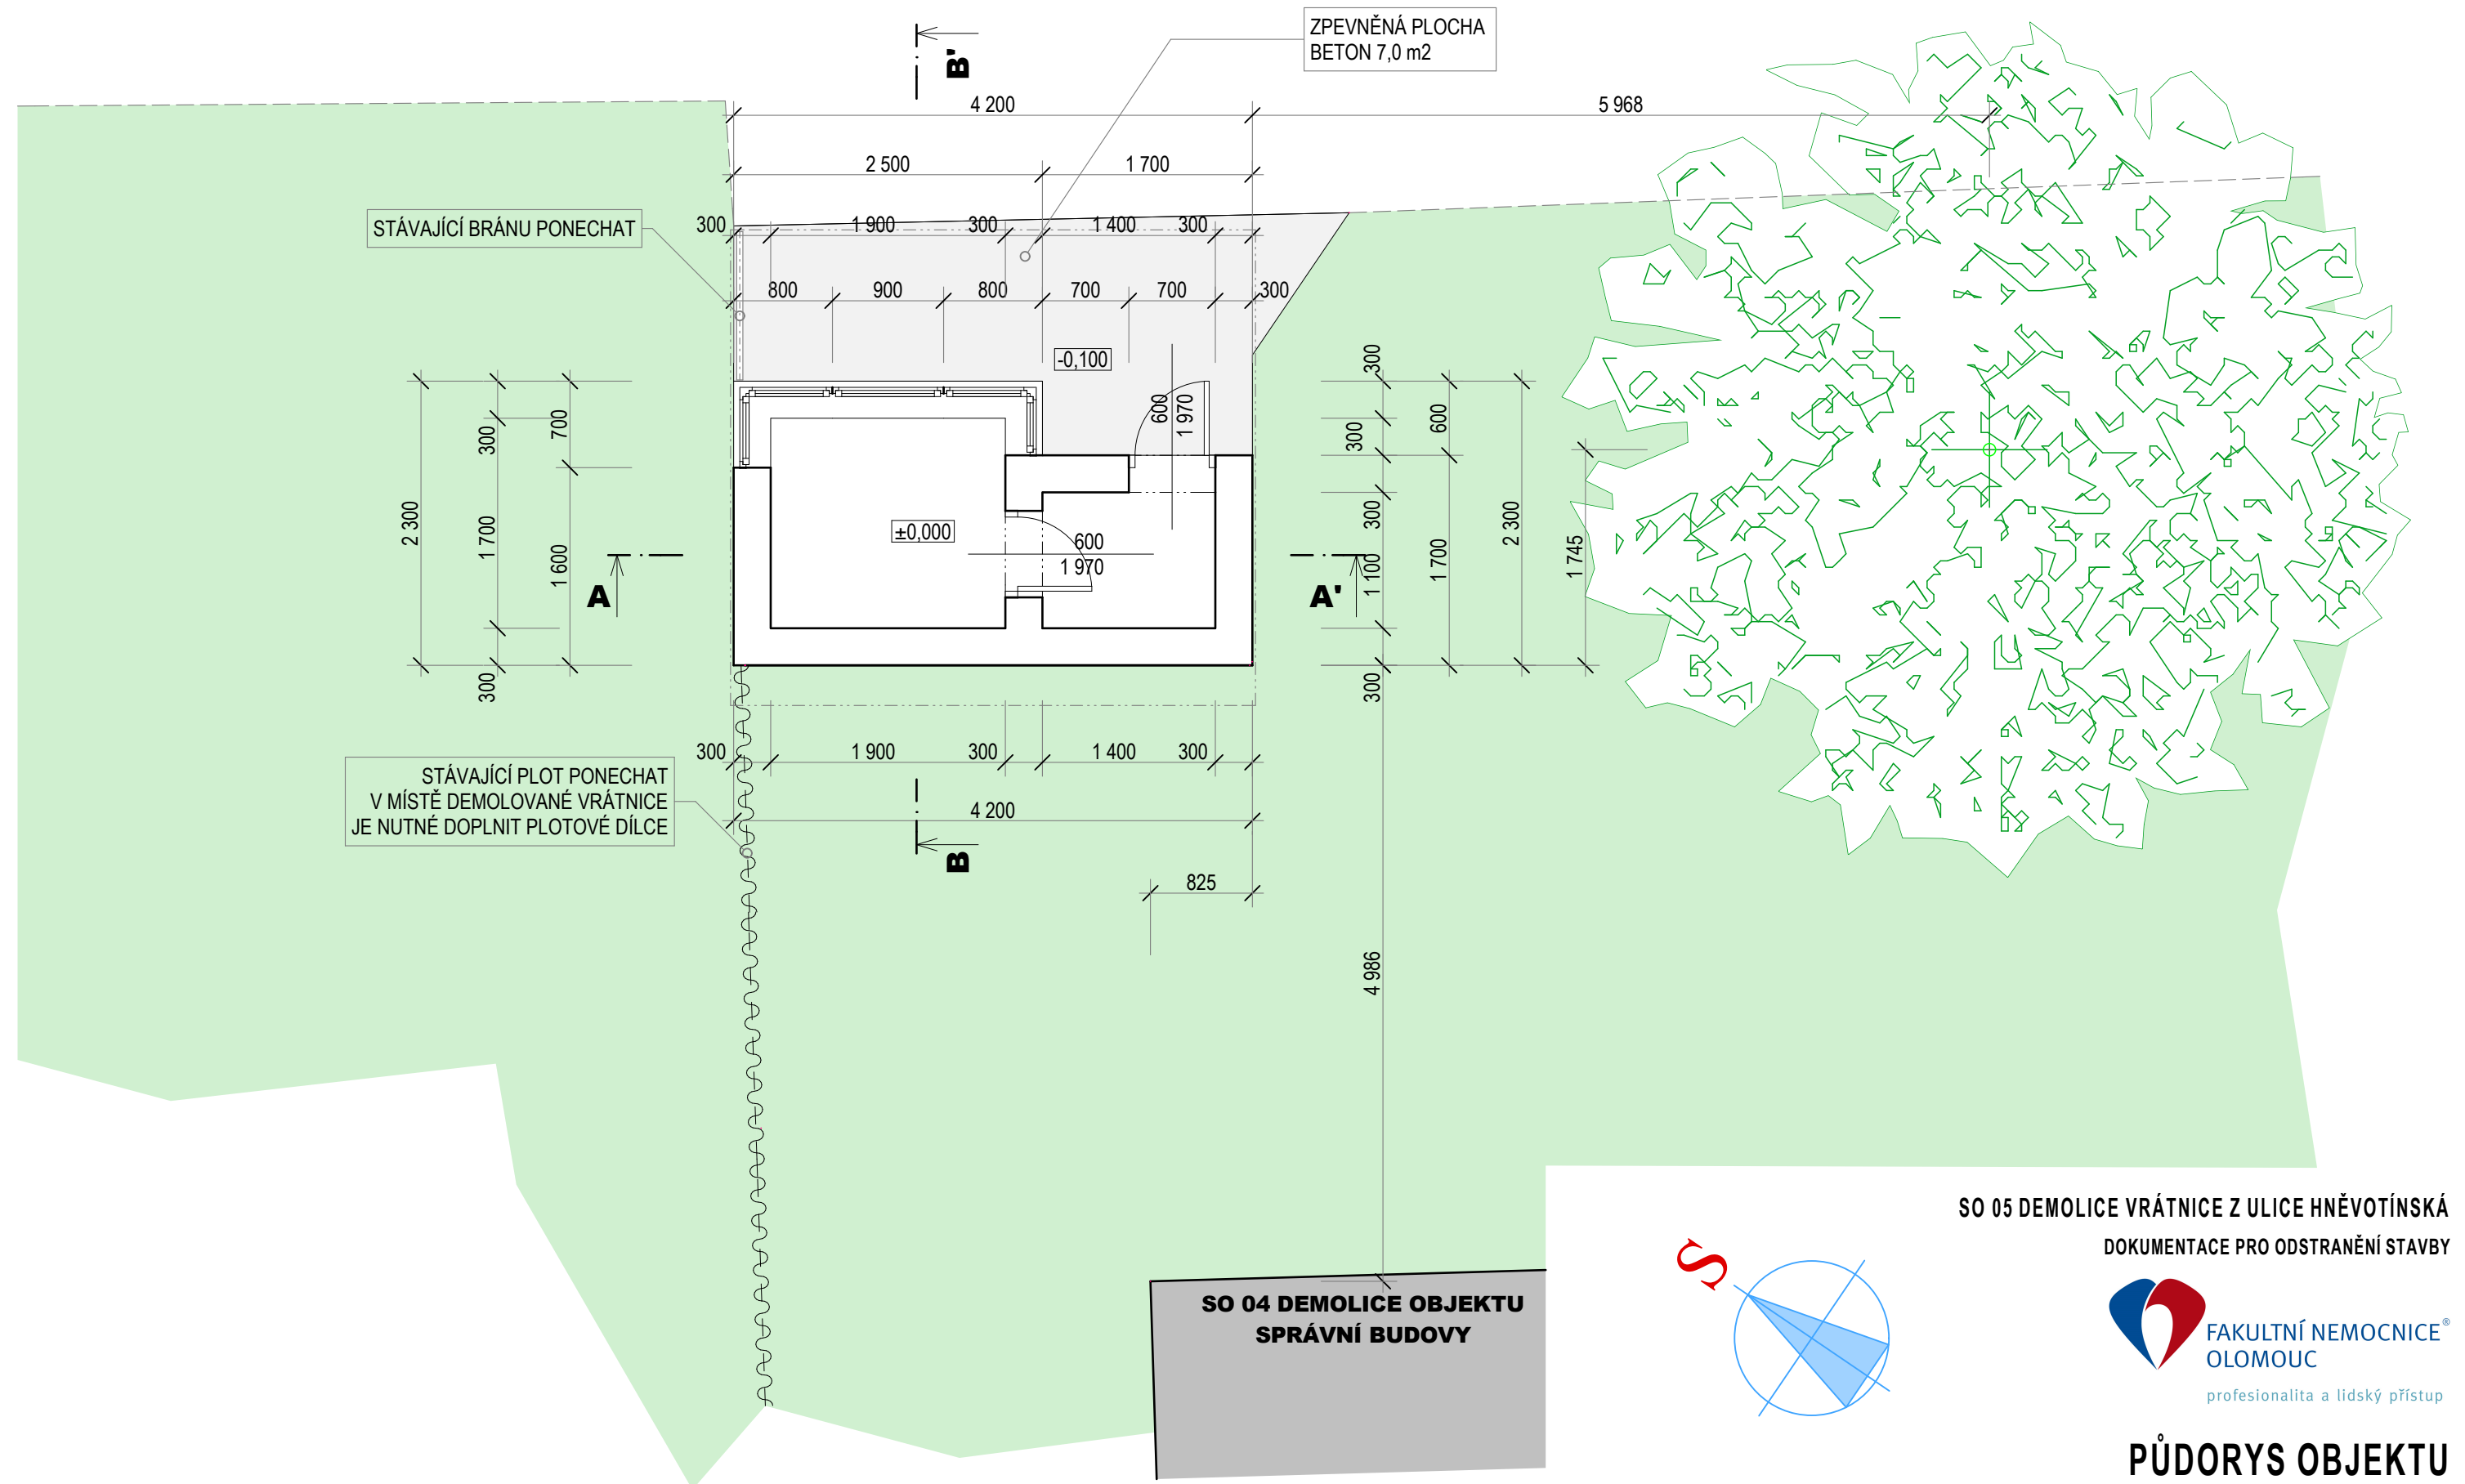

PŮDORYS OBJEKTU

**DEMOLICE OBJEKTŮ V AREÁLU NA TABULOVÉM VRCHU,
k.ú. NOVÁ ULICE, p.č. 185/1**

PROJEKTANT: ING. IVO VZATEK
VYPRACOVAL: ING. IVO VZATEK

MĚŘÍTKO: 1:50
DATUM: 03/2018

D.5.3