


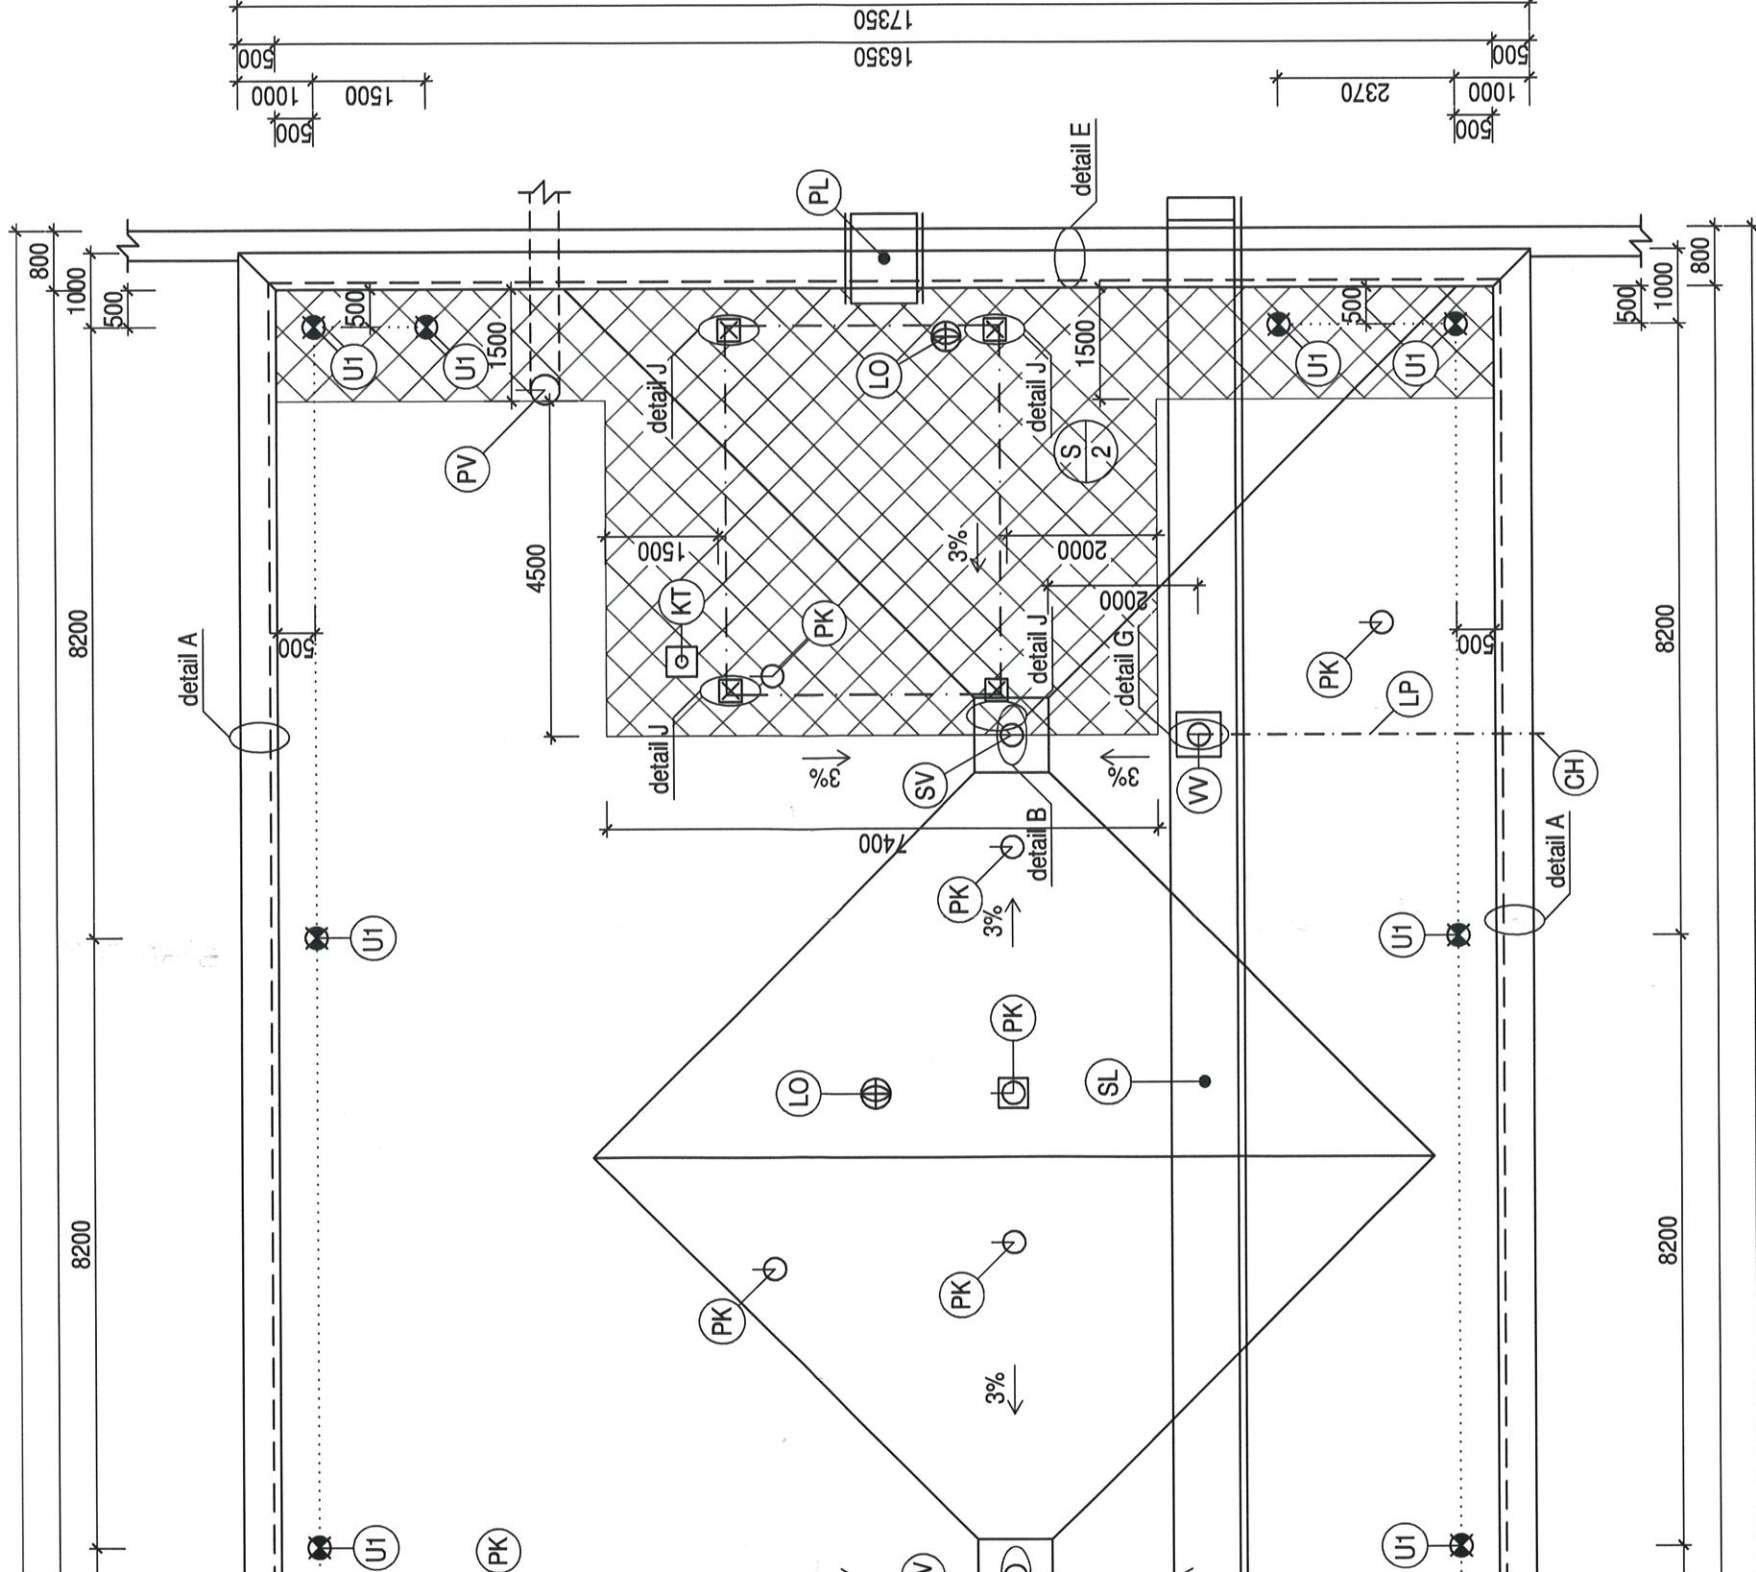

LEGENDA ZÁCHYTNÉHO SYSTÉMU

- U1 KOTEVNÍ BOD ZÁCHYTNÉHO SYSTÉMU, CELKEM 16 ks
PERMANENTNÍ NEREZOVÉ LANO ZÁCHYTNÉHO SYSTÉMU, 92 m celkem
OPRACOVÁNÍ KOTEVNÍHO BODU ZÁCHYTNÉHO SYSTÉMU BUDE PROVEDENO DLE DETAILU H
NÁVRH ZÁCHYTNÉHO SYSTÉMU NENÍ PŘEDMĚTEM TÉTO PROJEKTOVÉ DOKUMENTACE A BYL
PŘEVZAT Z PROJEKTOVÉ DOKUMENTACE FVE FN OLMOUC

LEGENDA ŠRAFOVÁNÍ

- POŽÁRNĚ UZAVŘENÁ SKLADBA S KLASIFIKACÍ BROOF(T3) - SKLADBA (S/2)



VÝNOVÝ SVISLÝ VTKO DN 100, 3 ks
VÝNOVÝ SVISLÝ VTKO DN 125, 2 ks
150 mm, 2 ks
OBENA TAK, ABY SRÁŽKOVÁ VODA NEVYTÉKALA NA CHODNÍK
OPADNÍ POTRUBÍ DN 125/150

150 mm, 2 ks
AJÍCÍ NADSTŘEŠNÍ ČÁST POTRUBÍ BUDE DEMONTOVÁNA,
NOVÁ O STEJNÉ DN Z UV STABILNÍHO POTRUBÍ OPATŘENÉHO
U.

NAVŘZENÝCH OPATŘENÍ ZŮSTANE ZACHOVÁNO
O VÝLEZ NA STŘECHU STROJOVNY, V RÁMCI NAVŘZENÝCH
CHRANNÉHO NÁTERU

LÁVKA, V RÁMCI NAVŘZENÝCH OPATŘENÍ DOJDE K ÚPRAVĚ
NA NOVOU SKLADBU STŘEŠNÍHO PLÁŠTĚ
AŠEČÍ VRSTVA PATEK LÁVKY BUDE DOČASNĚ DEMONTOVÁNA
STĚV STŘEŠNÍHO PLÁŠTĚ BUDE OPĚTOVNĚ PROVEDENA.

PP TEXTILIE O PLOŠNÉ HMOTNOSTI 300 g/m²
EDENA OCHRANNÁ VRSTVA Z SBS MODIFIKOVANÉHO
HEM MINIMÁLNĚ 100 mm NA KAŽDOU STRANU

OD PŘES MEZISTŘEŠNÍ ATIKU, V RÁMCI NAVŘZENÝCH
MONTOVÁNA A PO PROVEDENÍ NOVÝCH VRSTEV STŘEŠNÍHO
ZENA. V PŘÍPADĚ POTŘEBY DOJDE K ÚPRAVĚ PATEK LÁVKY

ATELIER
DEK

PROJEKTOVÁ DOKUMENTACE OPRAVY STŘECHY NA BUDOVĚ P2 Fakultní nemocnice - budova P2,I.P. Pavlova 537/37, 779 00 Olomouc

projektant: DEKPROJEKT s. r. o.
Tiskařská 10/257, 108 00
tel: 234 054 284
objednatel: Fakultní nemocnice Olomouc
I.P. Pavlova 185/6
779 00 Olomouc

stupeň dokumentace:
Dokumentace dle nabídky č. D2022-058840

část dokumentace:
D. VÝKRESOVÁ ČÁST

obsah výkresu:
Půdorys ploché střechy

vypracoval:
Ing. Lubomír Švaňhal

zodpovědný projektant:
Ing. Pavel Štajnt

paré:

1



kontroloval:
Ing. Petr Schindler, Ph.D.

číslo výkresu:


D.1.1 b)01

č. zakázky: 2022-010015-ŠLu

formát: 4 x A4 (A2)

datum: Listopad 2022

měřítko: 1:100

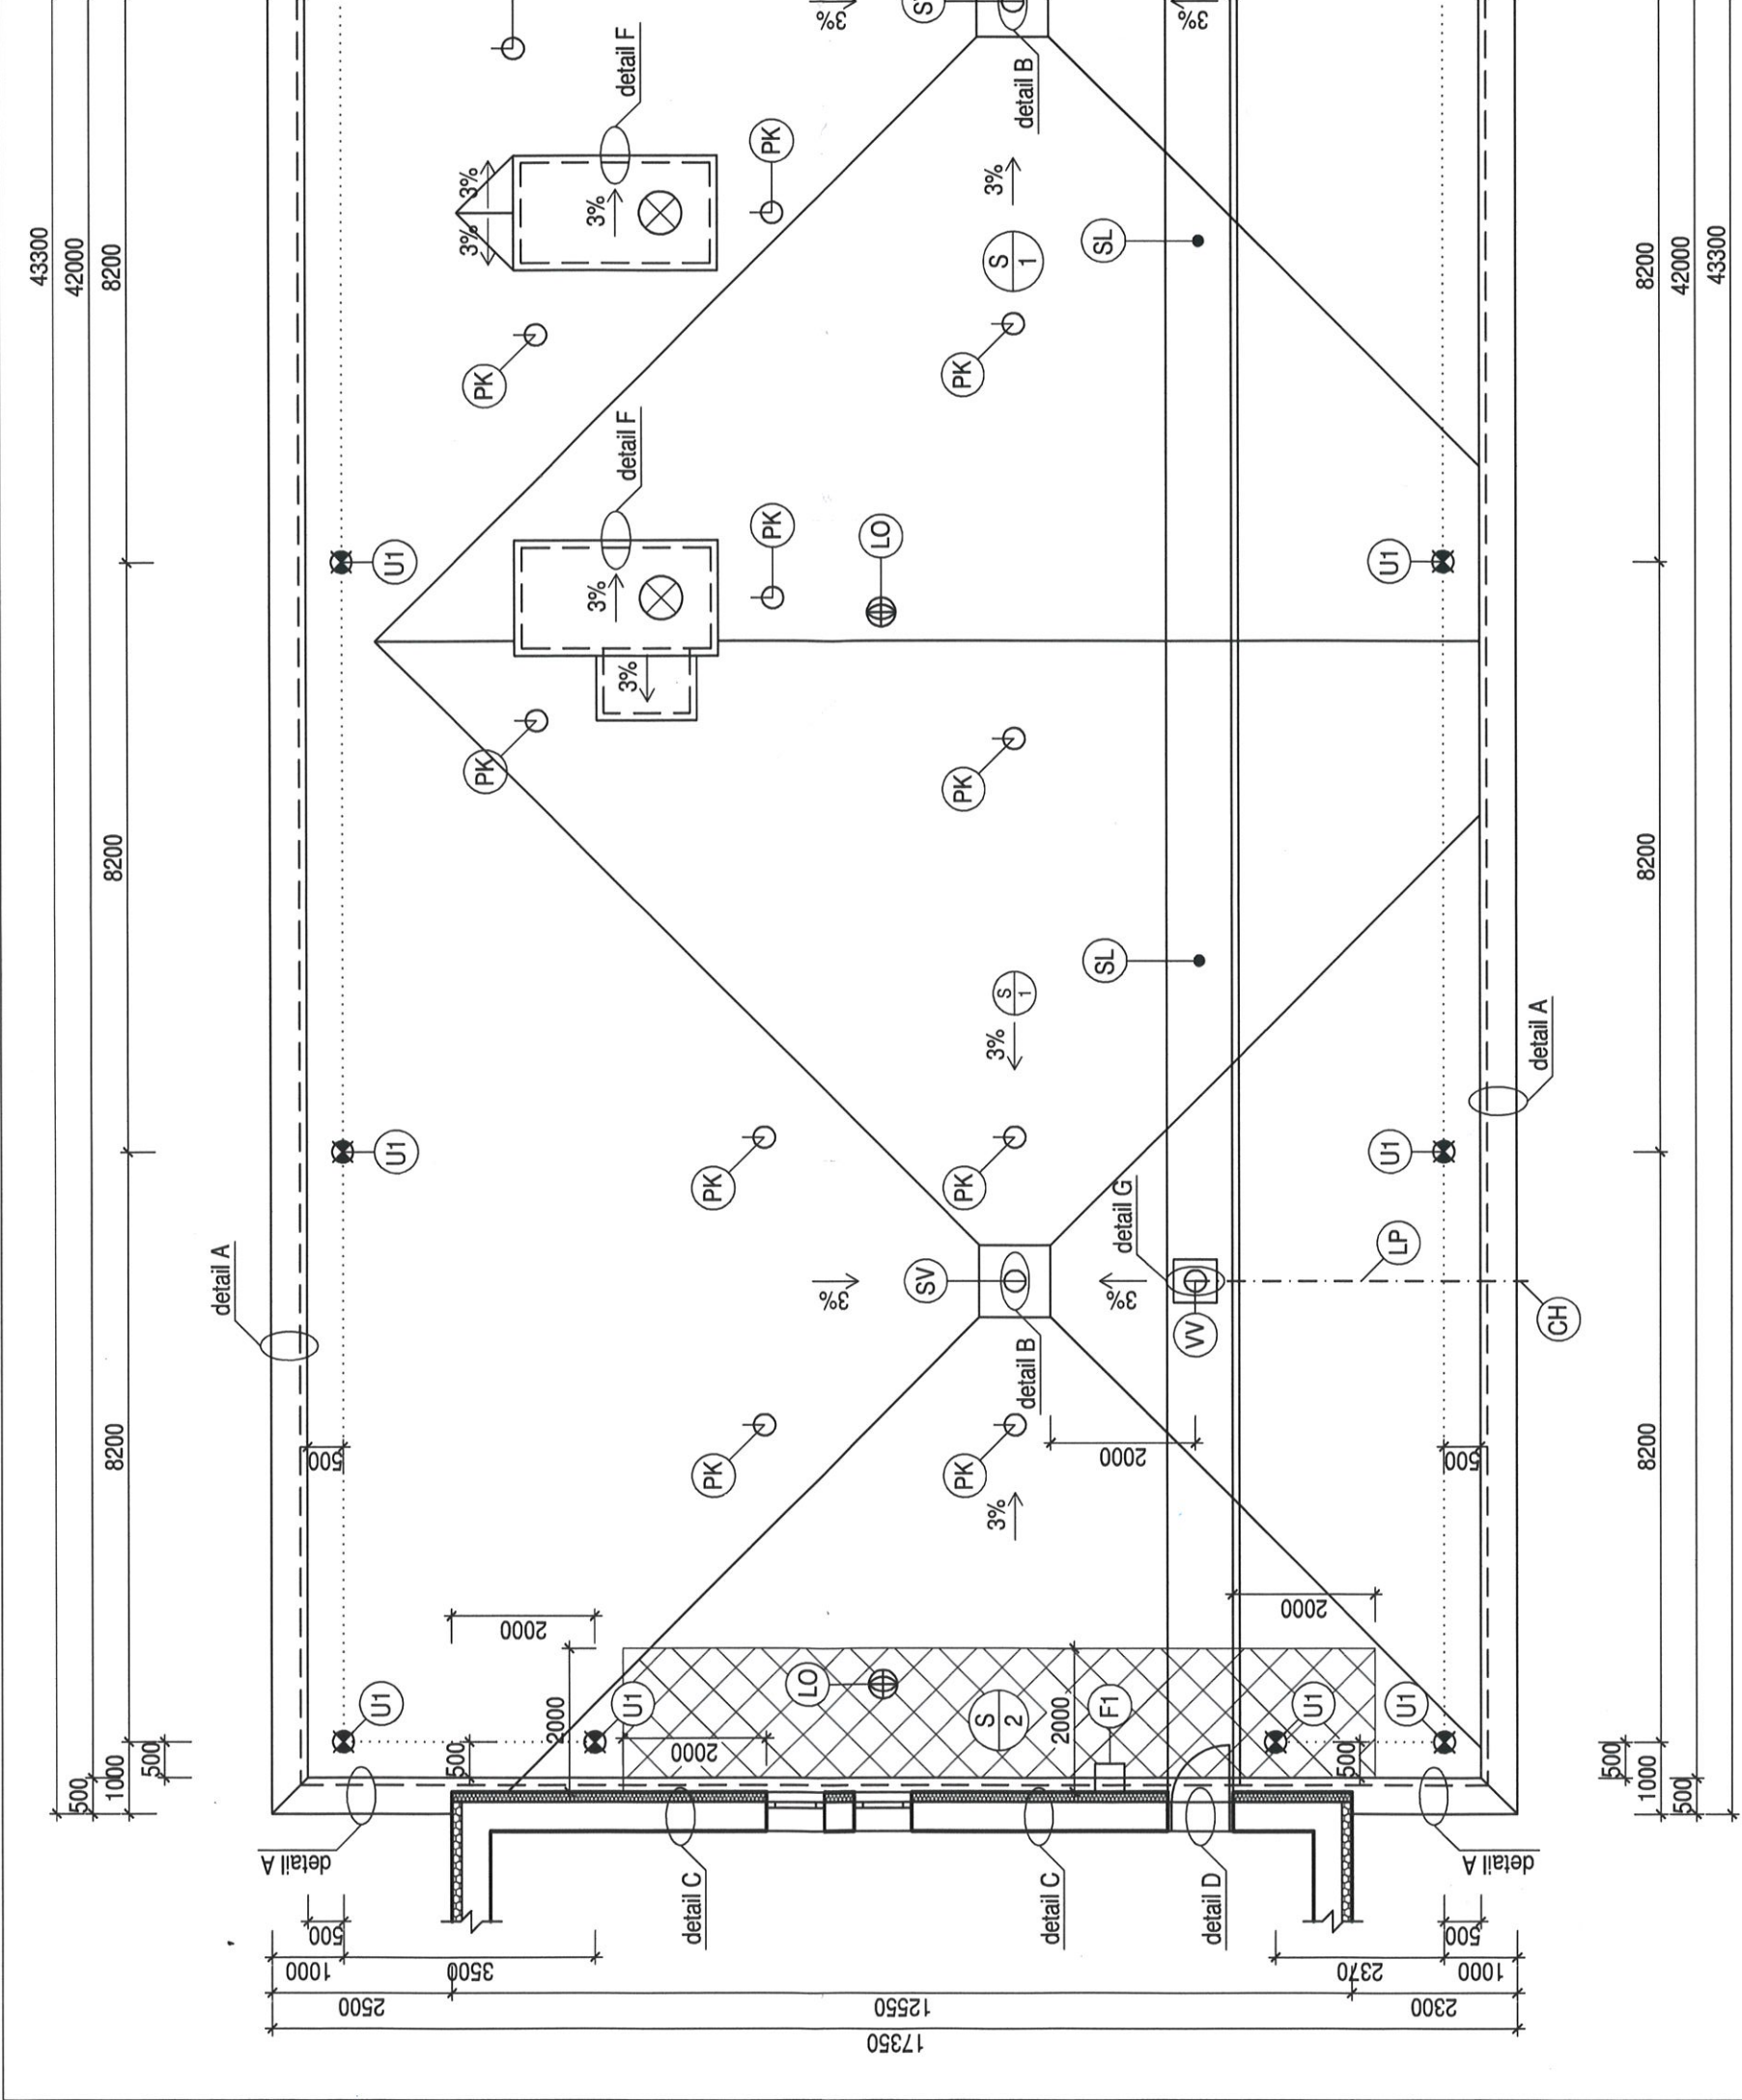

POZNÁMKA KE SPÁDOVÁNÍ:

V RAMCI SKLADBY STŘEŠNÍHO PLÁŠTĚ BUDOU POUŽITY SPÁDOVÉ KLÍNY Z TEPELNÉ IZOLACE O TAKOVÉM SPÁDU ,ABY BYLO MOŽNÉ VYTVOŘIT SPÁD HORNÍHO POVRCHU POVLAKOVÉ HYDROIZOLACE MINIMÁLNĚ 3 %.

S OHLEDEM NA SKLON STÁVAJÍCÍHO HORNÍHO POVRCHU POVLAKOVÉ HYDROIZOLACE SE PŘEDPOKLÁDÁ POUŽITÍ SPÁDOVÝCH KLÍNŮ Z TEPELNÉ IZOLACE O SKLONU 1 %.

STÁVAJÍCÍ SKLON BUDE PŘESNĚ OMĚŘEN NA STAVBĚ.

POZNÁMKY:

- VŠECHNY PRÁCE SE BUDOU PROVÁDĚT DLE PLATNÝCH ČSN A TECHNOLOGICKÝCH PRAVIDEL ZA DODRŽENÍ BEZPEČNOSTI PRÁCE.
- V PŘÍPADĚ NEJASNOSTÍ (NESHODA, ROZDÍL ČI CHYBA V PD) NEBO NEPŘEDVÍDATELNÝCH OKOLNOSTÍ JE NUTNO PŘIZVAT PROJEKTANTA K POSOUZENÍ. RESPEKTIVĚ UPŘESNĚNÍ DALŠÍHO POSTUPU NA STAVBĚ.
- VEŠKERÉ ROZMĚRY JE NUTNO OVĚŘIT (ZAMĚŘIT DLE SKUTEČNÉHO STAVU) NA STAVBĚ.
- PRO VŠECHNY STAVEBNÍ, KONSTRUKČNÍ A MONTÁŽNÍ PRVKY JE NUTNÉ DODRŽOVAT TECHNOLOGICKÉ A MONTÁŽNÍ PŘEDPISY JEDNOTLIVÝCH VÝROBCŮ.
- SKLADBY JEDNOTLIVÝCH KONSTRUKCÍ JSOU UVEDENY V TECHNICKÉ ZPRÁVĚ D.1.1 A), KTERÁ JE NEDÍLNOU SOUČÁSTÍ TĚTO PROJEKTOVÉ DOKUMENTACE.
- PŘED PROVEDENÍM ZATEPLENÍ PLOCHÝCH STŘECH JE NUTNÉ PROVÉST PROHLÍDKU STÁVAJÍCÍCH PROSTUPŮ STŘECHOU. DÁLE JE NUTNÉ PROVĚŘIT STÁVAJÍCÍ DIMENZE SVODNÉHO POTRUBÍ PŘED OBJEDNÁNÍM ODVODŇOVACÍCH PRVKŮ.
- SPOJOVACÍ LANO MUSÍ BÝT VŽDY ZKRÁCENO NA CO NEJKRATŠÍ MOŽNOU DÉLKU! SOUČASNĚ VŠAK JEHO DÍLKA NIKDY NESMÍ UMOŽNIT VOLNÝ PÁD DELŠÍ NEŽ 1500 mm NEBO NÁRAZ NA NIŽE POLOŽENOU PŘEKÁŽKU.
- ZÁCHYTNÝ SYSTÉM JE MOŽNÉ POPRVÉ POUŽÍT AŽ PO ÚSPĚŠNÉM PROVEDENÍ REVIZE SYSTÉMU A POUŽÍVAT JEJ SMÍ (A TUDÍŽ I VSTUPOVAT DO NEBEZPEČNÉHO OKRAJE) POUZE NÁLEŽITĚ POUČENÉ OSOBY S VHODNÝM VYBAVENÍM.
- PŘI MONTÁŽI KAŽDÝ BOD POPSAT ČÍSLEM (NAPŘ. NA ZÁKLADNĚ) PODLE DOKUMENTACE A PŘED ZAKRITÍM VRSTVAMI NOVÉHO STŘEŠNÍHO PLÁŠTĚ FOTOGRAFICKY ZDOKUMENTOVAT UKOTVENÍ!
- V RAMCI MÍSTNÍHO ŠETŘENÍ BYL STÁVAJÍCÍ SPODNÍ PLÁŠŤ STŘECHY (SOUVRSTVÍ ASFALTOVÝCH PÁSŮ PO KTERÉ SE SUNDÁVÁ STÁVAJÍCÍ STŘEŠNÍ PLÁŠŤ S OHLEDEM NA TUTO SKUTEČNOST NEBYLO MOŽNÉ PŘESNĚ ZAMĚŘIT VEŠKERÉ STÁVAJÍCÍ KONSTRUKCE A MOHOU SE V DOKUMENTACI NACHÁZET DROBNÉ ROZDÍLY OPROTI SKUTEČNOSTI.

LEGENDA ZNAČENÍ

- (SV) NOVĚ INSTALOVANÝ DVOUÚRO
- (VV) NOVĚ INSTALOVANÝ DVOUÚRO
- (CH) NOVĚ INSTALOVANÝ CHRLIČ DN
- (CH) POLOHA CHRLIČE BUDE UZPŮS
- (LP) NOVĚ INSTALOVANÉ LEŽATÉ OD
- (CH) NOVĚ INSTALOVANÝ CHRLIČ DN
- (PK) ODVĚTRÁNÍ KANALIZACE, STÁV
- (PK) NÁSLEDNĚ BUDE PROVEDENA N
- (PK) KRYCÍ STŘÍŠKOU Z FeZn PLECH
- (LO) STÁVAJÍCÍ LOMANCO, V RAMCI
- (F1) STÁVAJÍCÍ FASÁDNÍ ŽEBŘÍK PRO
- (F1) OPATŘENÍ DOJDE K OBNOVĚ O
- (SL) STÁVAJÍCÍ KOVOVÁ STŘEŠNÍ LÁ
- (SL) STÁVAJÍCÍCH NOH S OHLEDEM
- (SL) DLAŽBA SLOUŽÍCÍ, JAKO ROZNÁ
- (SL) A PO DOKONČENÍ NOVÝCH VRS
- (SL) VČETNĚ SEPARAČNÍ VRSTVY Z
- (SL) V MÍSTĚ DLAŽDICE BUDE PROV
- (SL) ASFALTOVÉHO PÁSU S PŘESA
- (PL) STÁVAJÍCÍ LÁVKA PRO PŘECH
- (PL) OPATŘENÍ BUDE DOČASNĚ DEM
- (PL) PLÁŠTĚ BUDE OPĚTOVNĚ OSAZ