




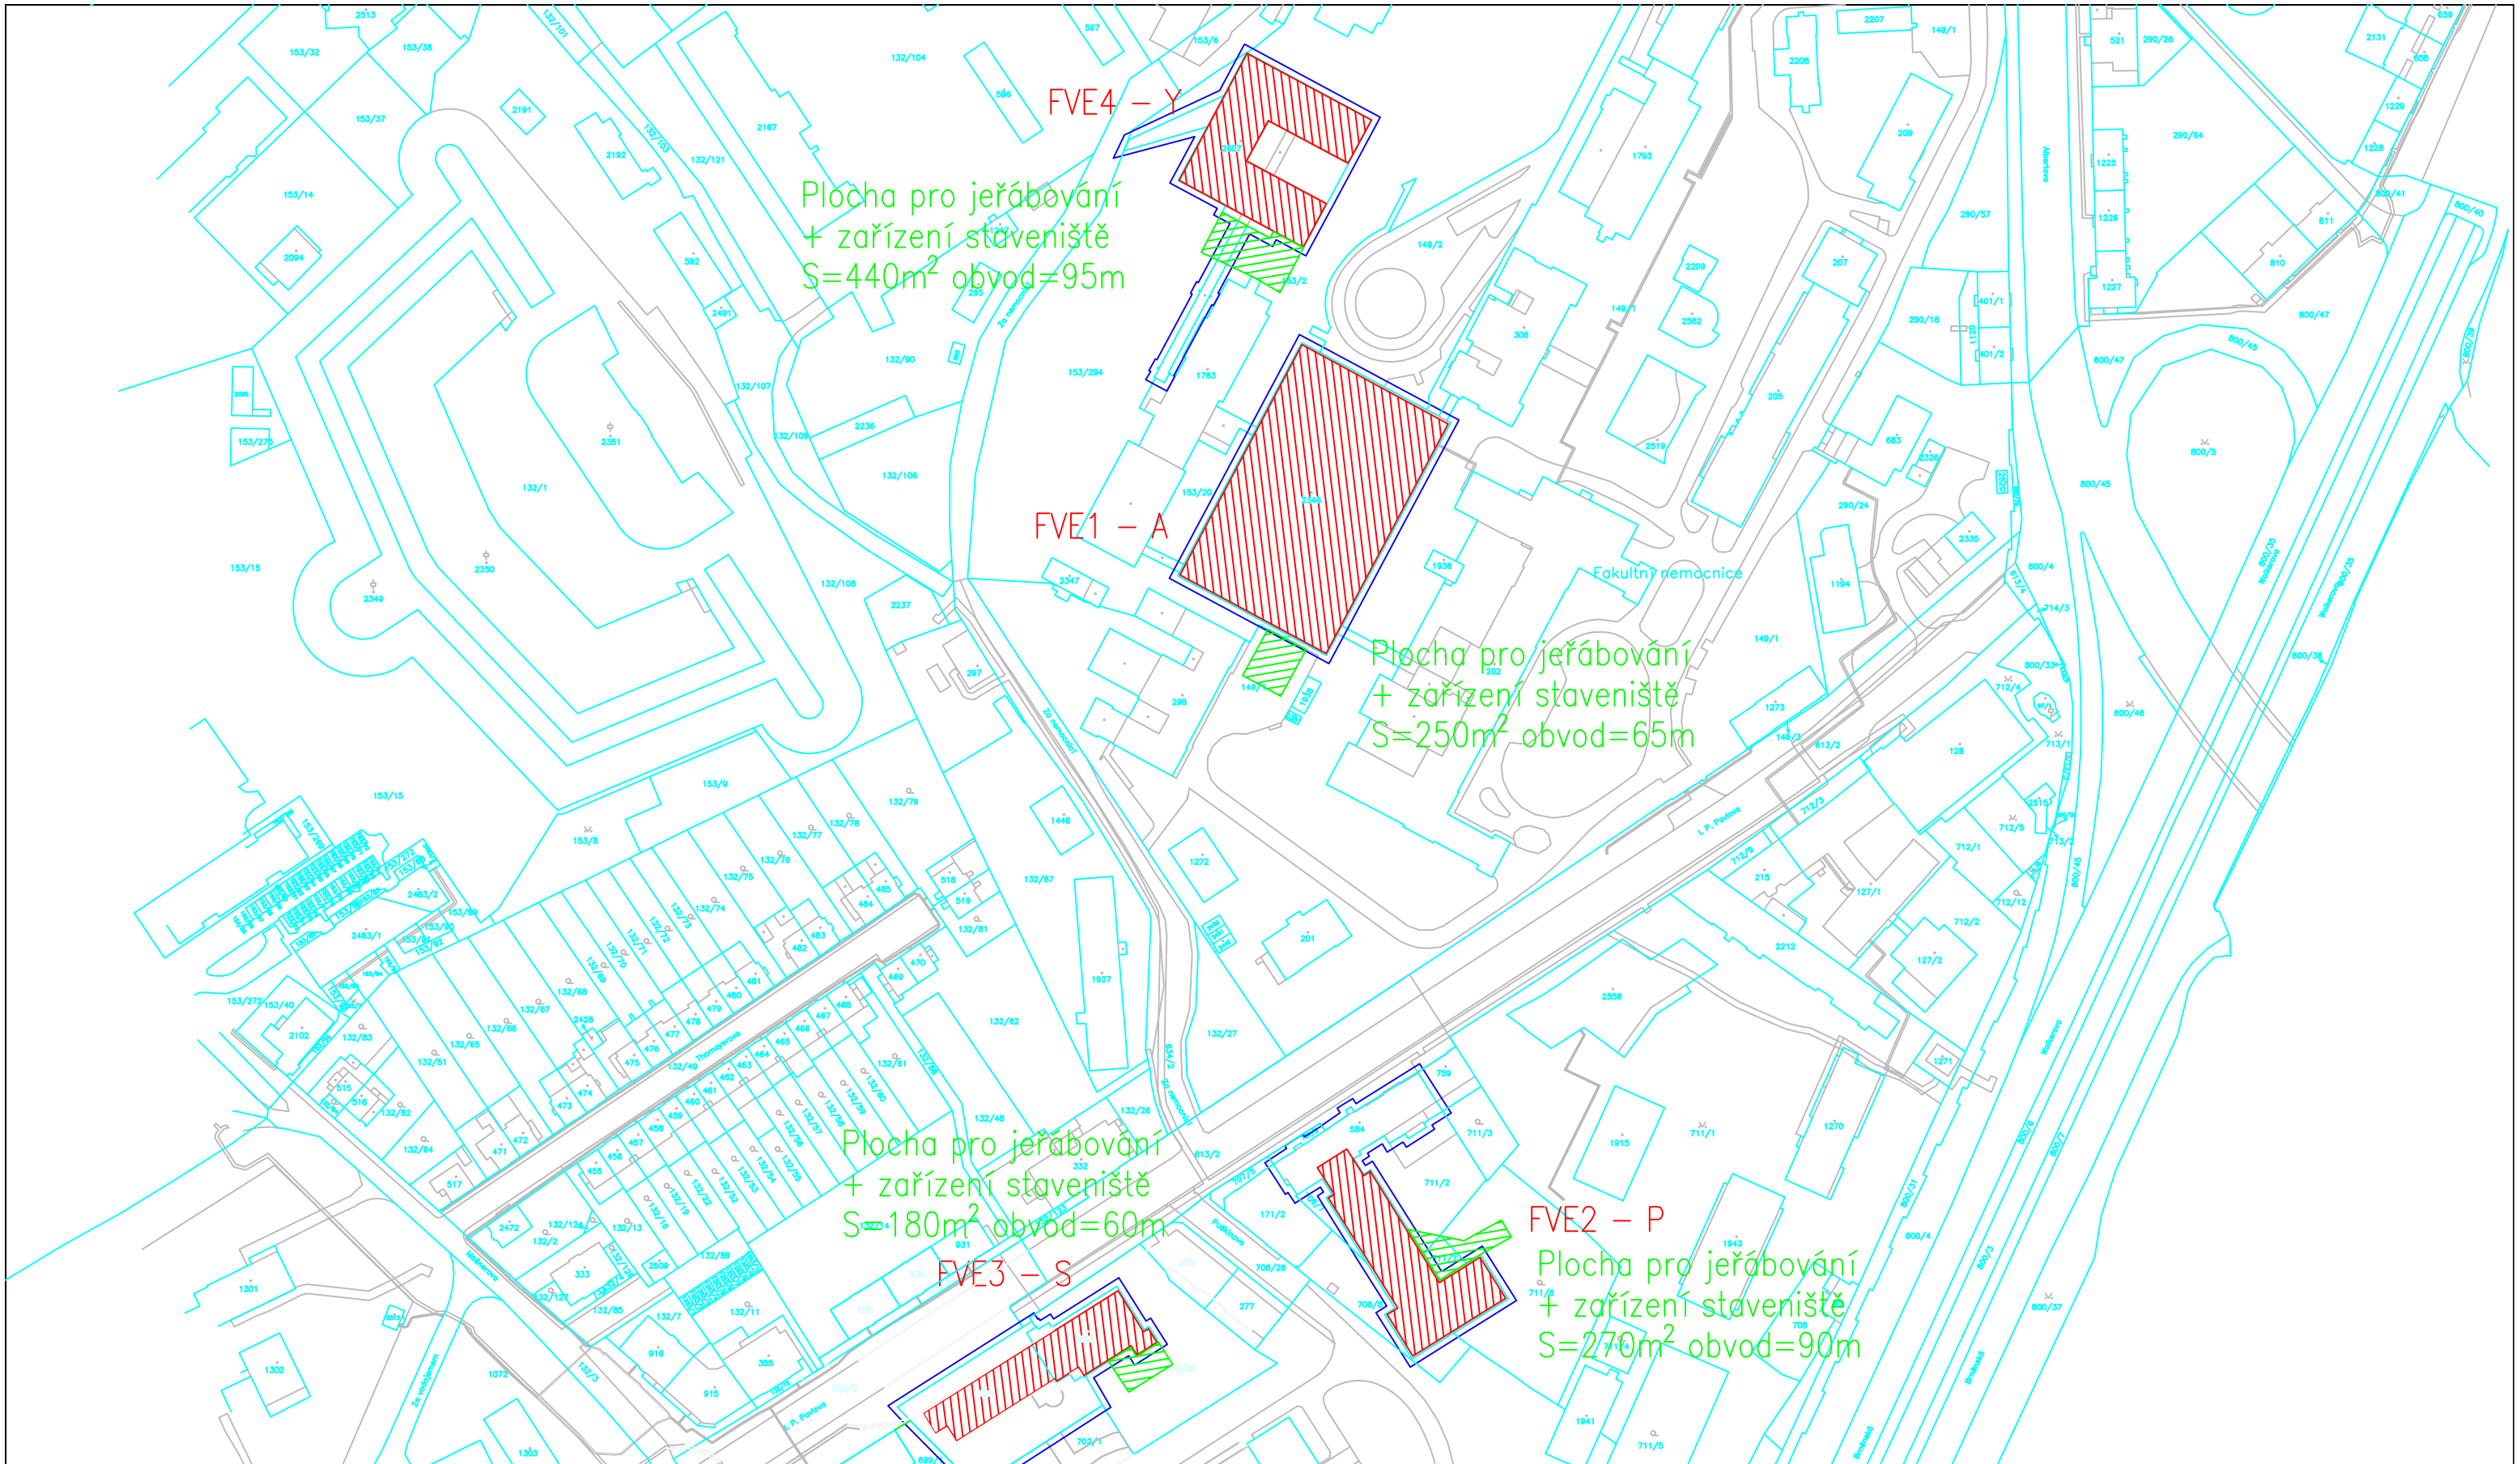

Parcelní číslo: parc. č. st. 2346, 584, 1942, 773, 2607
Obec: Olomouc [500496]
Katastrální území: Nová Ulice [710717]

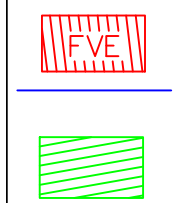

Plocha určená pro umístění FV panelů na střeše objektu
Ochranné pásmo: dle § 46 z. 458 / 2000 Sb.1 m od vnějšího
líce obvodového zdiva budovy
Plochy pro zařízení staveniště + jeřábování

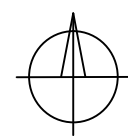

ZODP. PROJEKTANT:	AUTORIZOVANÝ INŽENÝR:	VYPRACOVAL:	KRESLIL:		
Petr Jíroudek	Petr Jíroudek	Zbyněk Ryzner	Zbyněk Ryzner		
MÍSTO STAVBY: parc. č. st. 2346, 584, 1942, 773, 2607, 779 00 Olomouc, k.ú.: Nová Ulice [710717]				Zakázkové číslo:	PR-21-39
STAVEBNÍK: Fakultní nemocnice Olomouc, I. P. Pavlova 185/6, 779 00 Olomouc				STUPEŇ PD:	DSP – DPS
FVE FN Olomouc – Olomouc – 377,2 kWp				DATUM:	07/2021
				FORMÁT:	A3
Situace širších vztahů				MĚŘÍTKO: 1:2000	VÝKRES ČÍSLO: 2