



# BUDOVA A - 1.PP

## LEGENDA PLOCH

- LÉKAŘSKÉ POKOJE
- AMBULANCE
- DIAGNOSTIKA
- URGENTNÍ PŘÍJEM
- TECHNICKÉ ZÁZEMÍ
- KOMUNIKAČNÍ PLOCHY
- NEOBSAZENO, VOLNÉ PROSTORY

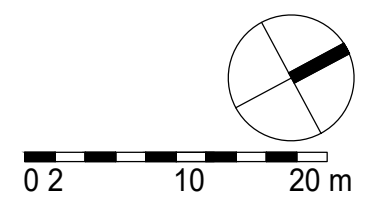

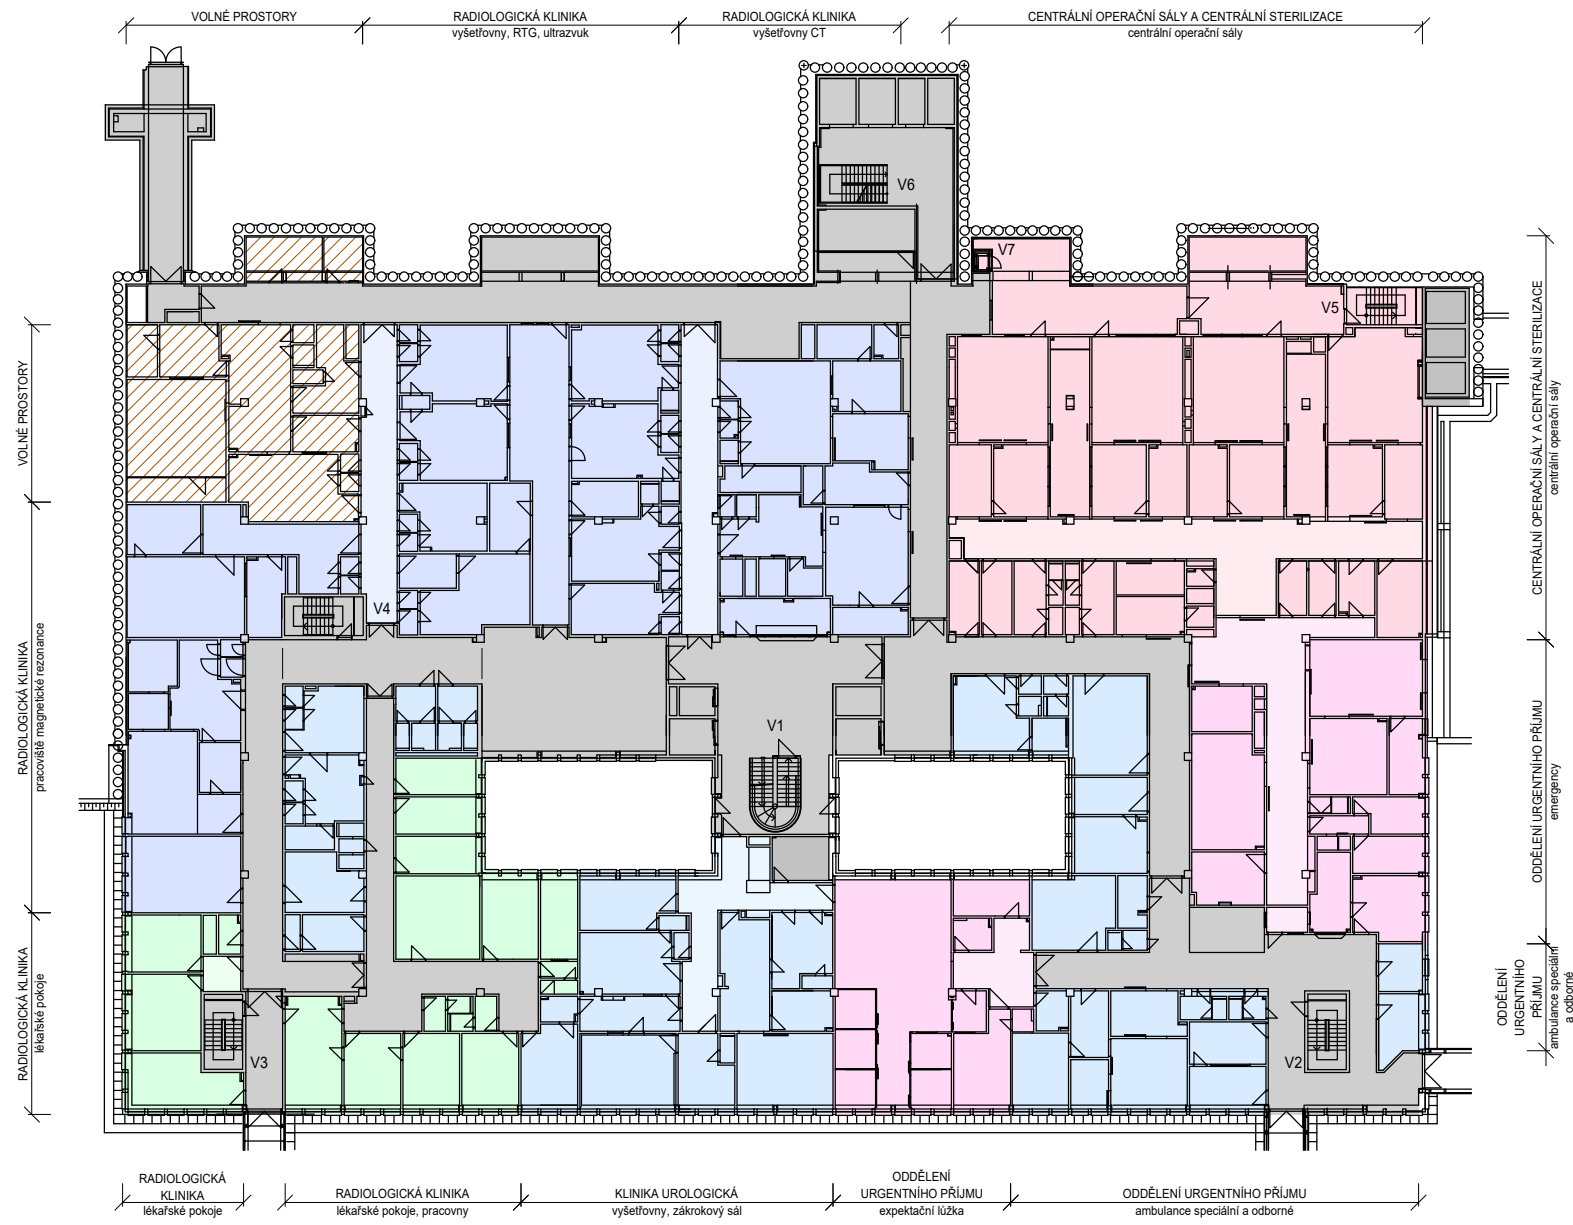

**FAKULTNÍ NEMOCNICE  
OLOMOUC**

**Fakultní nemocnice Olomouc**  
Generel rozvoje areálu nemocnice



**LT PROJEKT**  
PROJEKTOVÁNÍ ZDRAVOTNICKÉ VÝSTAVBY

Schéma budov - stávající stav  
Budova A - půdorys 1.PP

červenec 2020  
měřítko 1 : 500

# B.8.02