


BUDOVA A - 1.NP

LEGENDA PLOCH

- KOMERČNÍ PROSTORY
- SKLADY, ARCHIVY
- CENTRÁLNÍ STERILIZACE, LÉKÁRNA
- ADMINISTRATIVNÍ PROVOZ
- AMBULANCE
- LABORATOŘE
- OPERAČNÍ A ZÁKROKOVÉ SÁLY
- TECHNICKÉ ZÁZEMÍ
- KOMUNIKAČNÍ PLOCHY

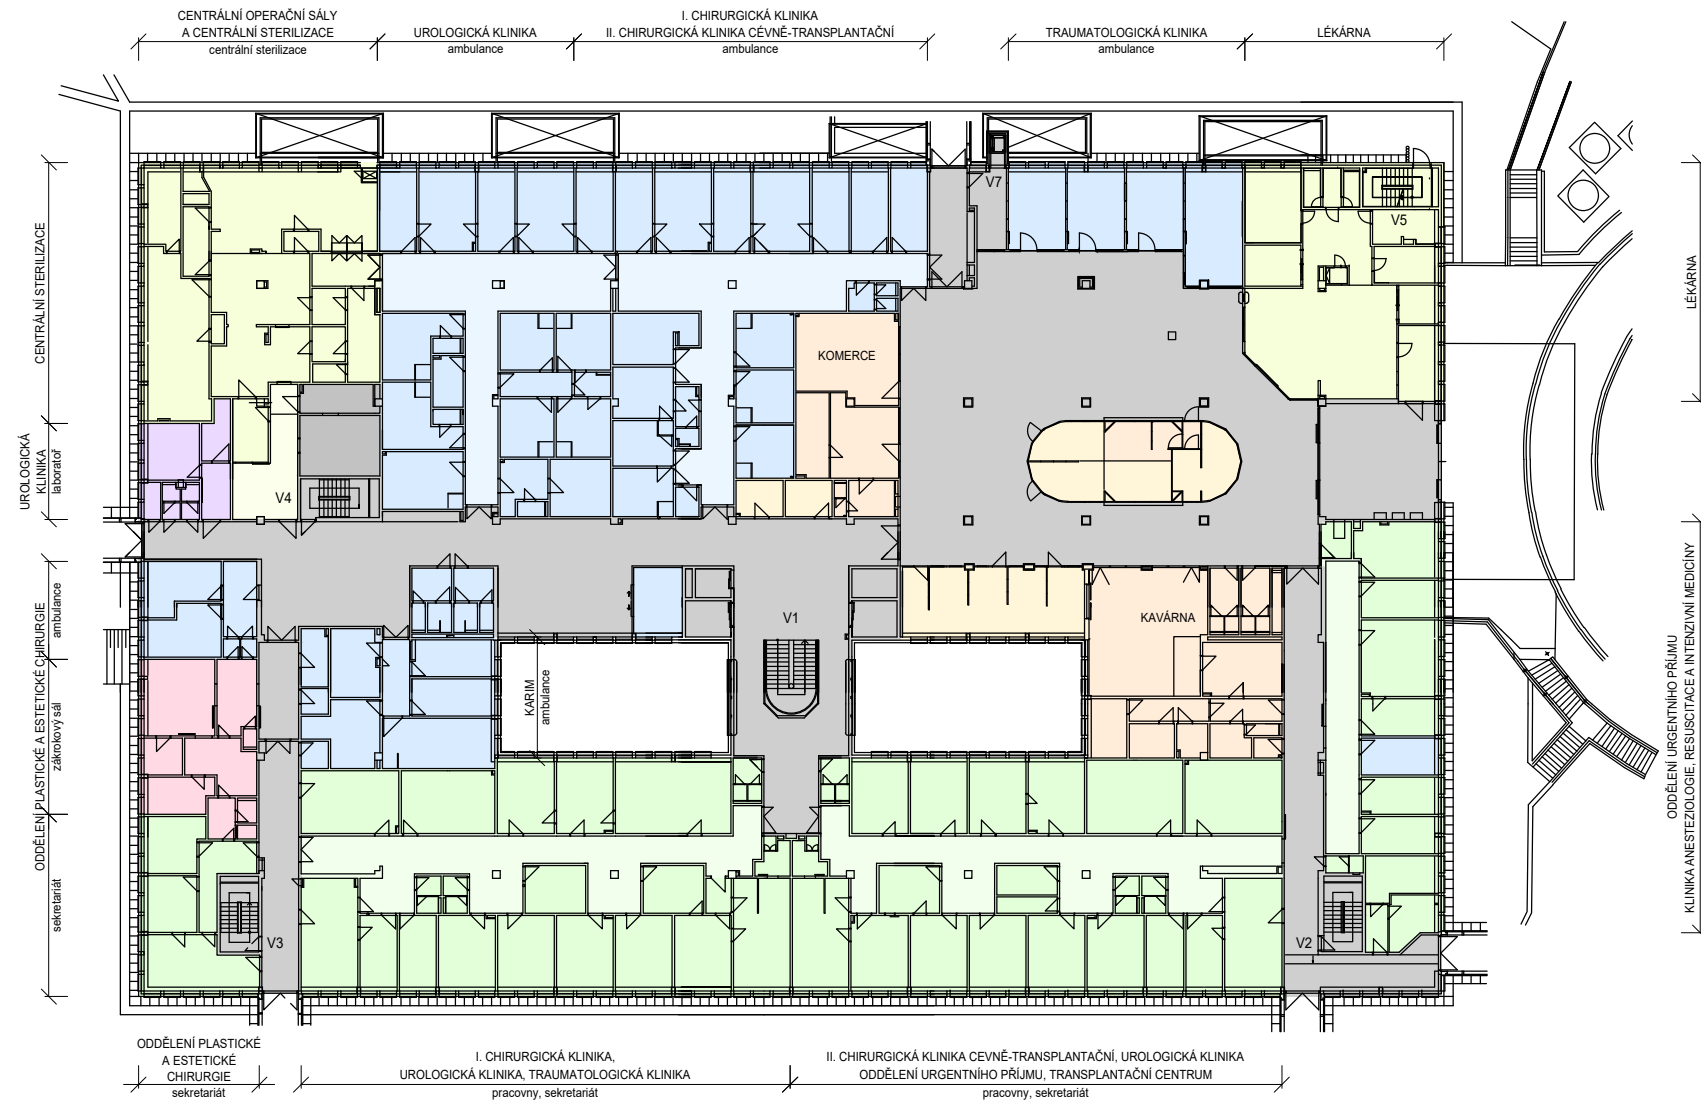

Fakultní nemocnice Olomouc
 Generel rozvoje areálu nemocnice



Schéma budov - stávající stav
 Budova A - půdorys 1.NP

červenec 2020
 měřítko 1 : 500

B.8.03