
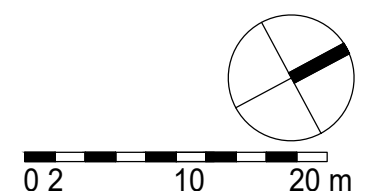


BUDOVA A - 2.NP

LEGENDA PLOCH

- CENTRÁLNÍ STERILIZACE, LÉKÁRNA
- ADMINISTRATIVNÍ PROVOZ
- JIP, ARO
- OPERAČNÍ A ZÁKROKOVÉ SÁLY
- KOMUNIKAČNÍ PLOCHY

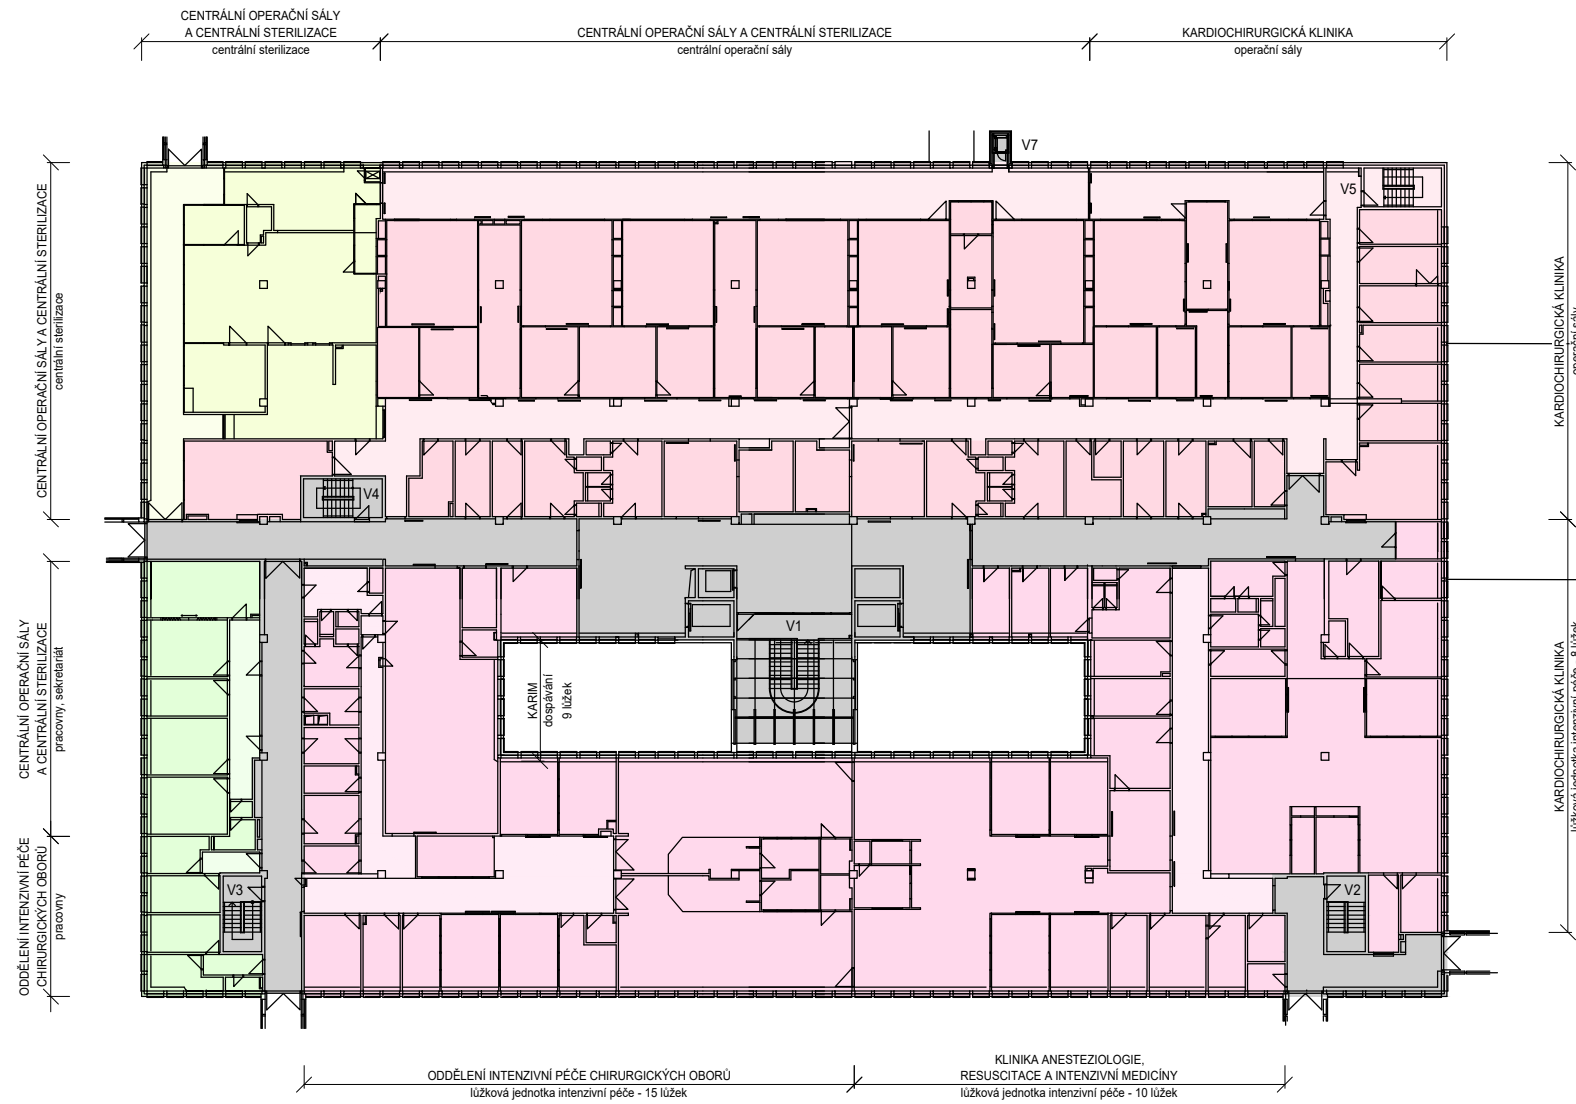

Fakultní nemocnice Olomouc
 Generel rozvoje areálu nemocnice



Schéma budov - stávající stav
 Budova A - půdorys 2.NP

červenec 2020
 měřítko 1 : 500

B.8.04