


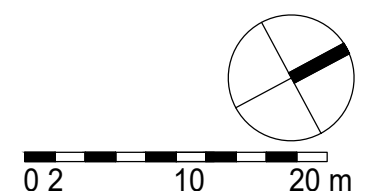
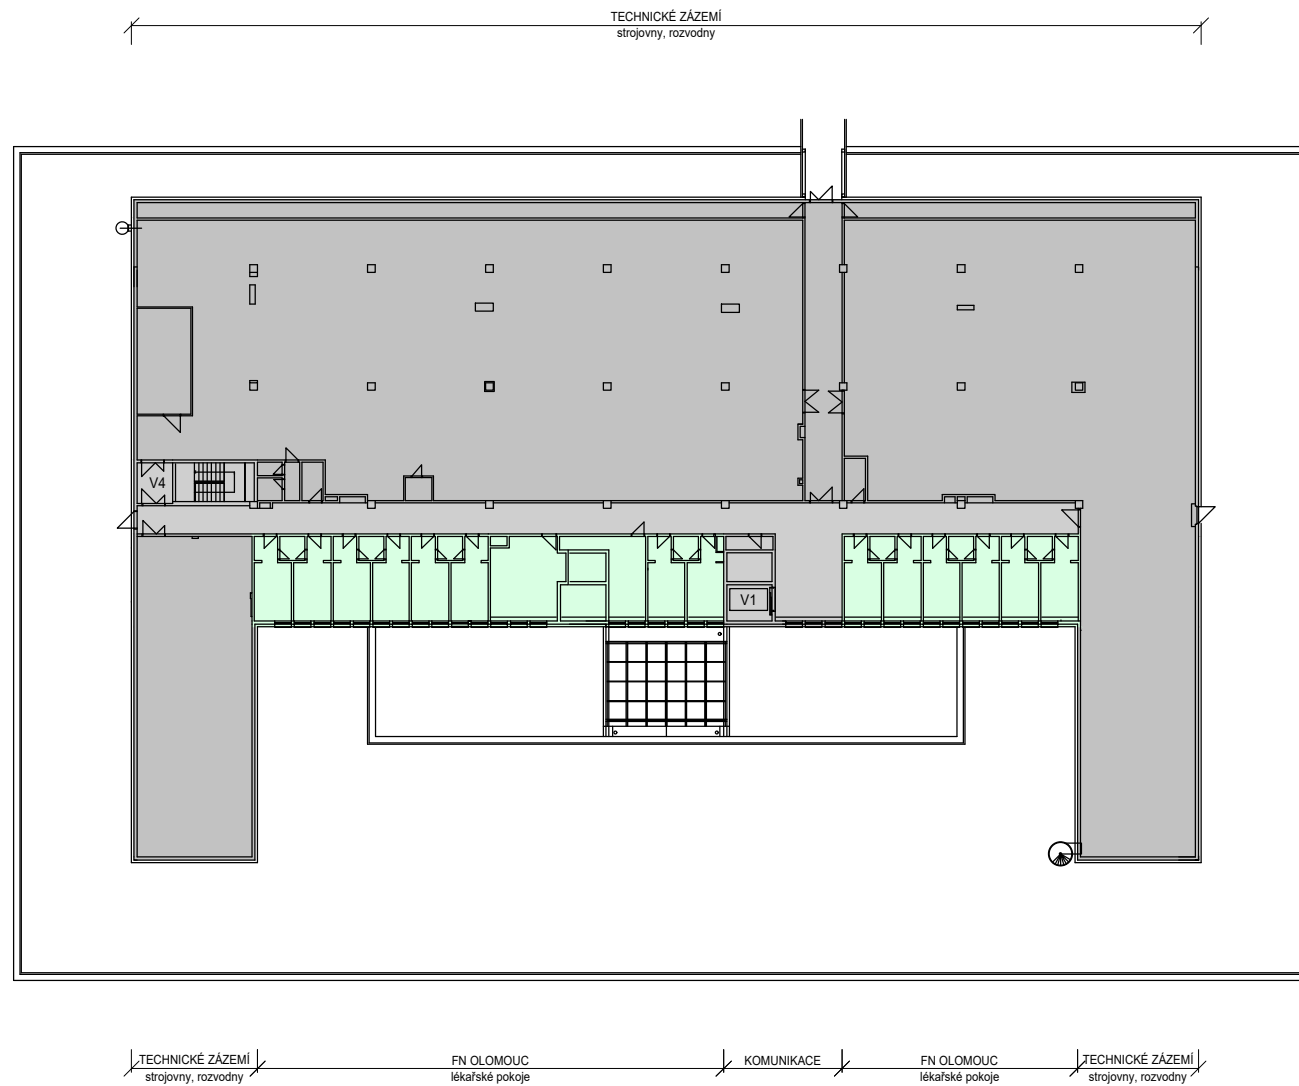


BUDOVA A - 3.NP

LEGENDA PLOCH

-  LÉKAŘSKÉ POKOJE
-  TECHNICKÉ ZÁZEMÍ
-  KOMUNIKAČNÍ PLOCHY



Fakultní nemocnice Olomouc
Generel rozvoje areálu nemocnice



Schéma budov - stávající stav
Budova A - půdorys 3.NP

červenec 2020
měřítko 1 : 500

B.8.05