



BUDOVA B - 2.NP

LEGENDA PLOCH

- ADMINISTRATIVNÍ PROVOZ
- KOMUNIKAČNÍ PLOCHY
- NEOBSAZENO, VOLNÉ PROSTORY

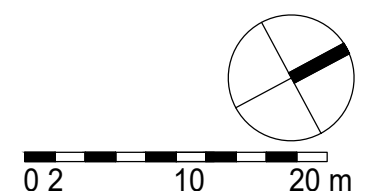

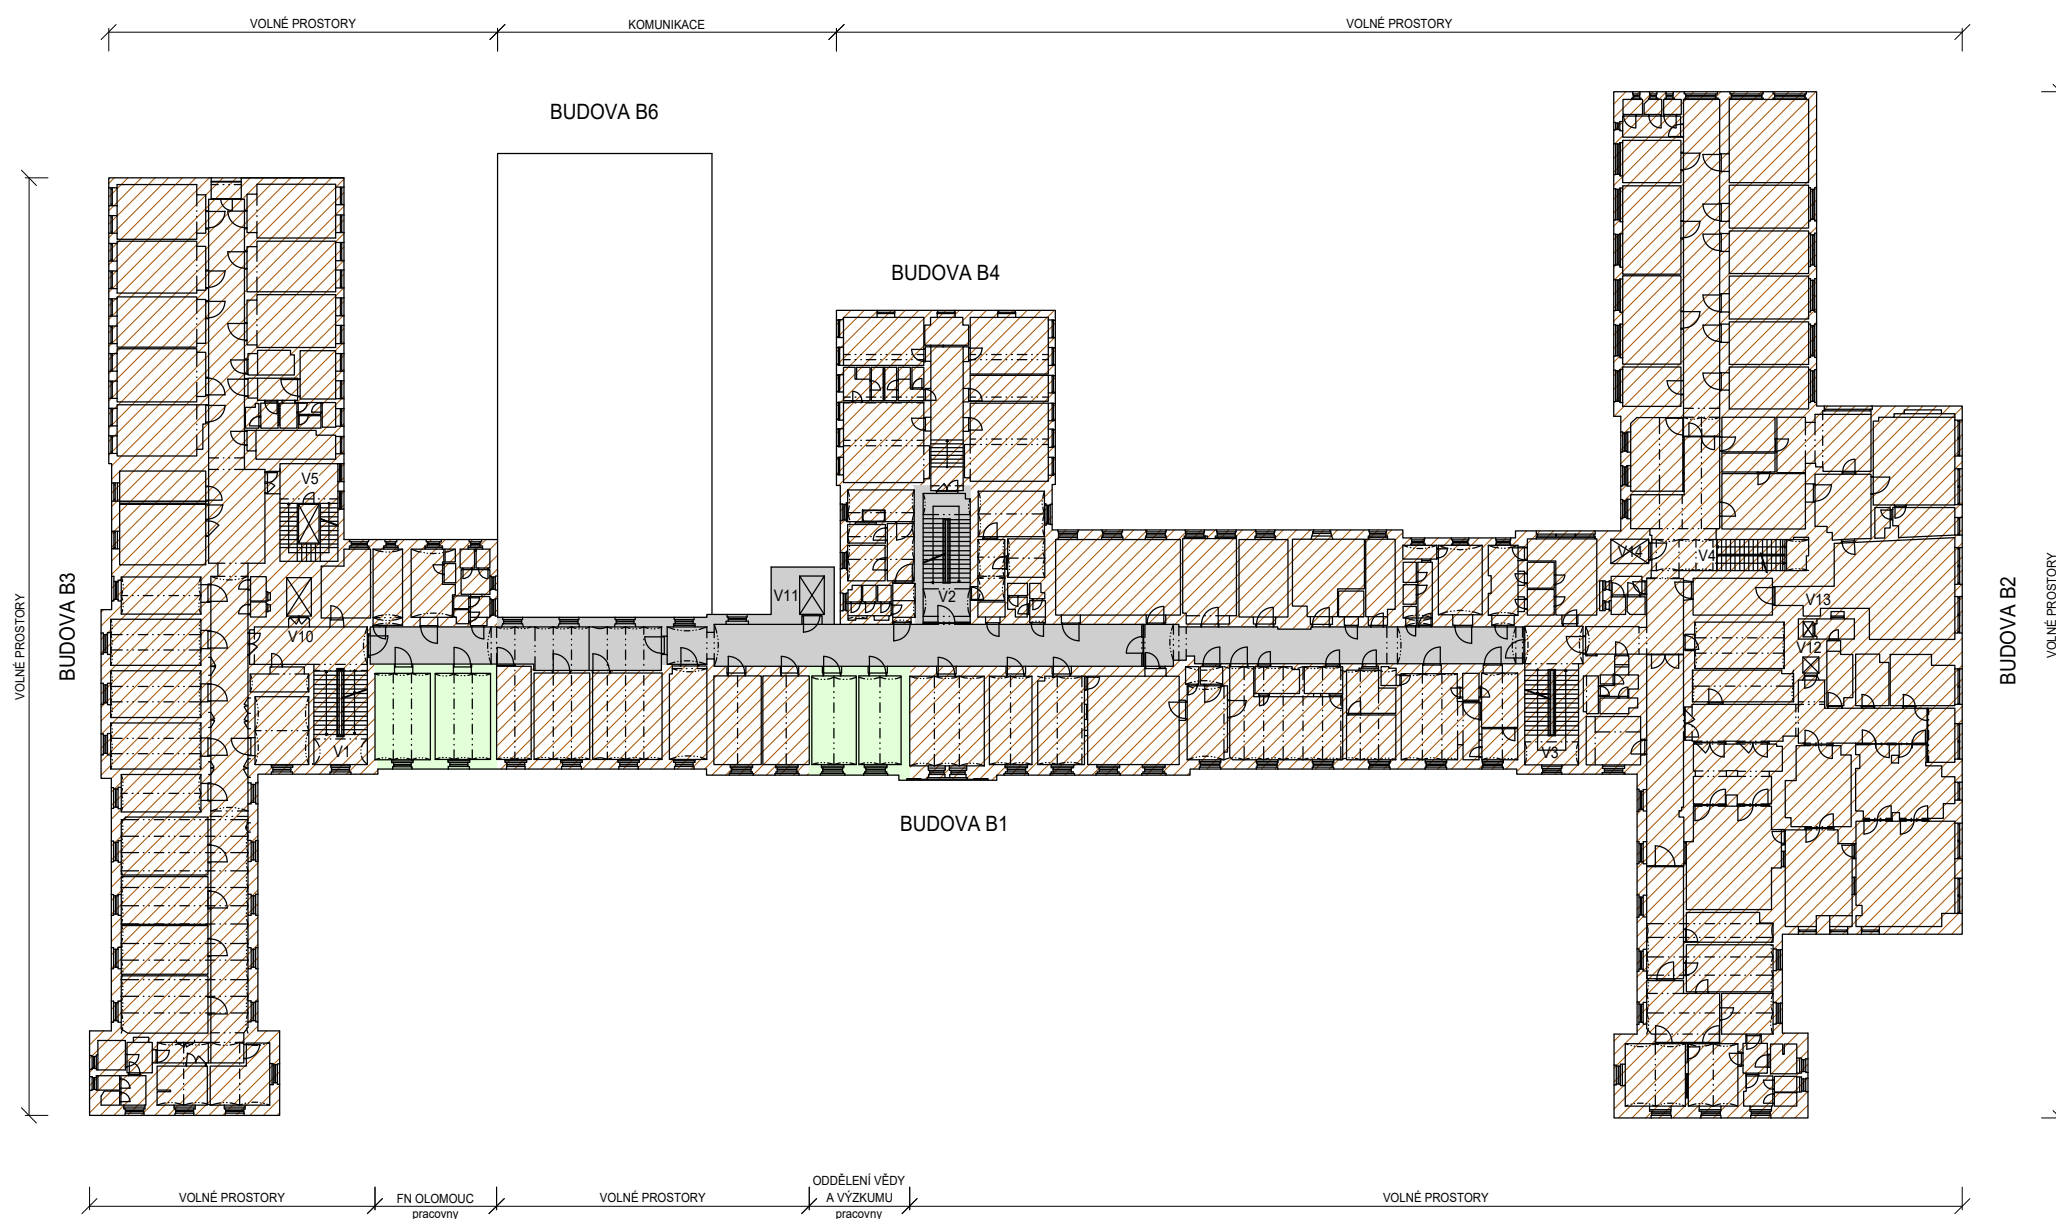

**FAKULTNÍ NEMOCNICE
OLOMOUC**

Fakultní nemocnice Olomouc
Generel rozvoje areálu nemocnice



LT PROJEKT
PROJEKTOVÁNÍ ZDRAVOTNICKÉ VÝSTAVBY

Schéma budov - stávající stav
Budova B - půdorys 2.NP

červenec 2020
měřítko 1 : 500

B.8.08