


BUDOVA B - 3.NP

LEGENDA PLOCH

 NEOBSAZENO, VOLNÉ PROSTORY

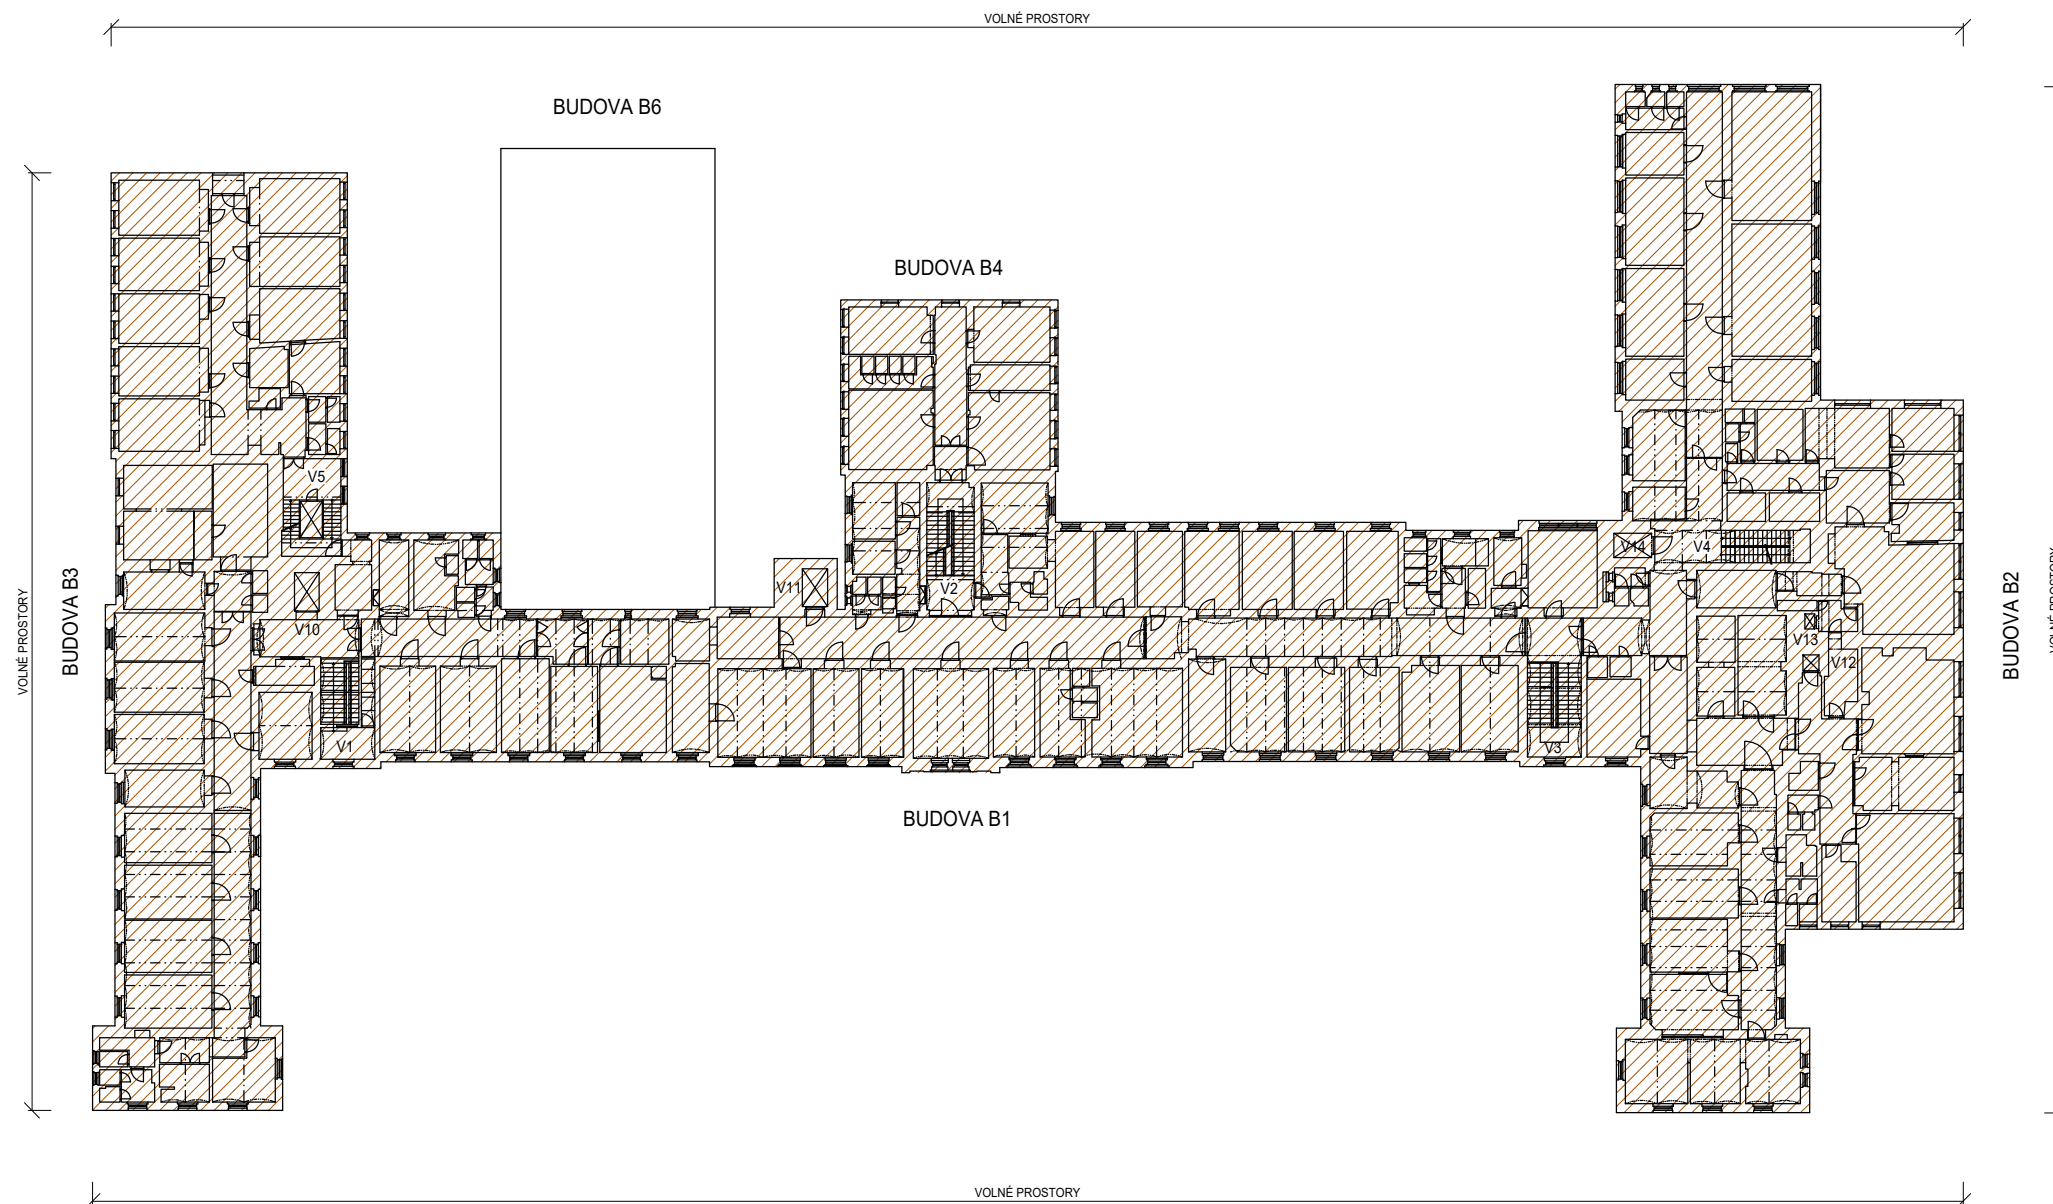

BUDOVA B - 4.NP




BUDOVA B - 5.NP

 VOLNÉ PROSTORY

 VOLNÉ PROSTORY

BUDOVA B5

BUDOVA B5

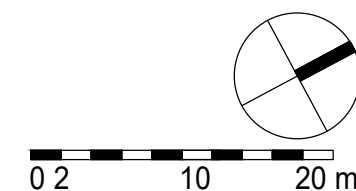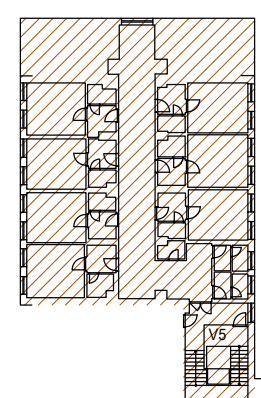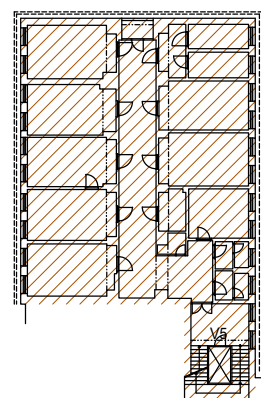

 **Fakultní nemocnice Olomouc**  
 Generel rozvoje areálu nemocnice

**LT PROJEKT**  
 PROJEKTOVÁNÍ ZDRAVOTNICKÉ VÝSTAVBY

Schéma budov - stávající stav  
 Budova B - půdorys 3.NP, 4.NP, 5.NP

červenec 2020  
 měřítko 1 : 500

**B.8.09**