




BUDOVA D - 2.PP

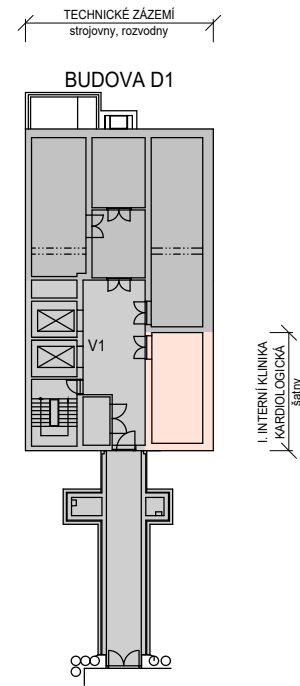


BUDOVA D - 1.PP

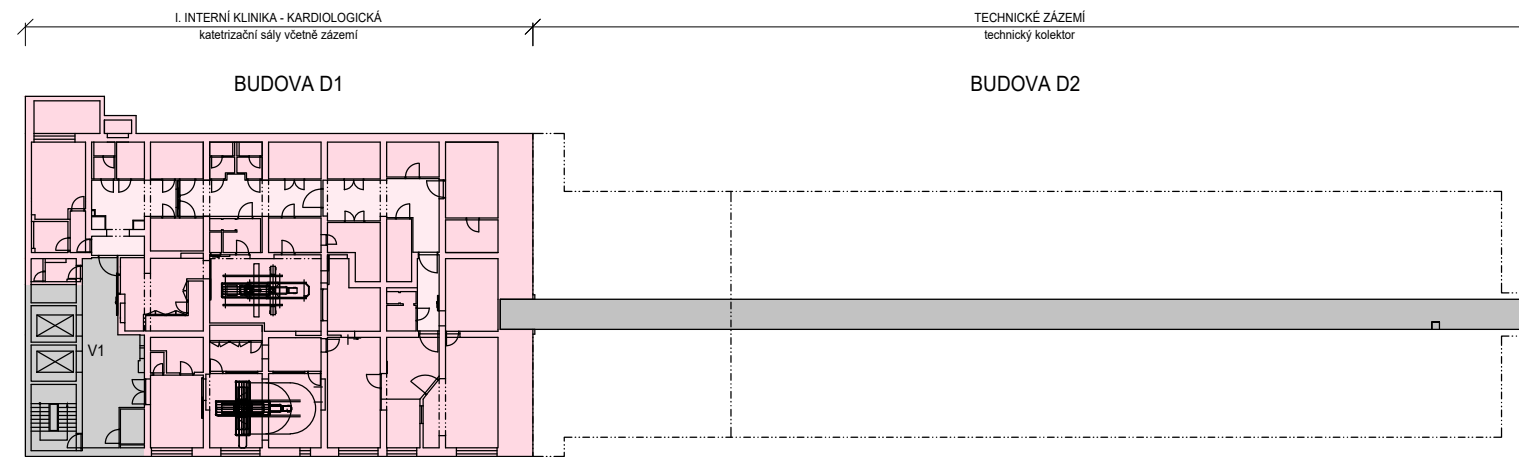

BUDOVA D - 1.NP

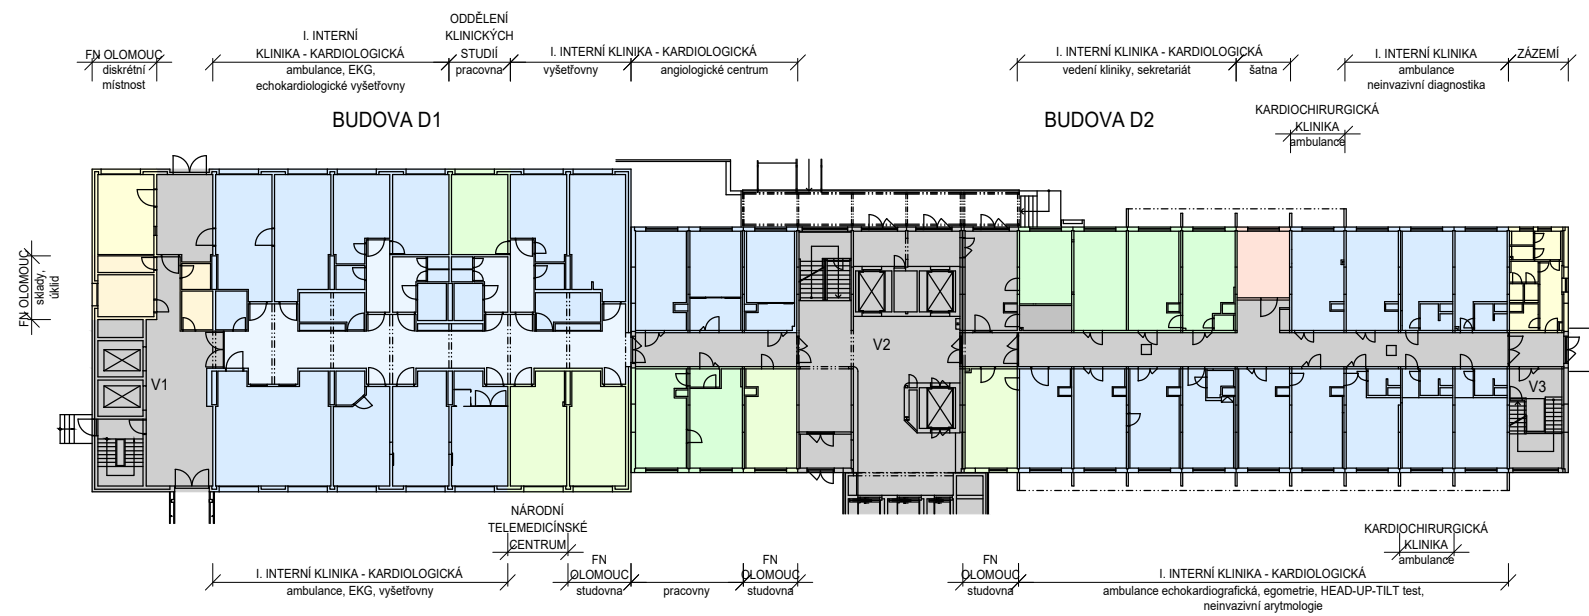


BUDOVA D - 2.NP

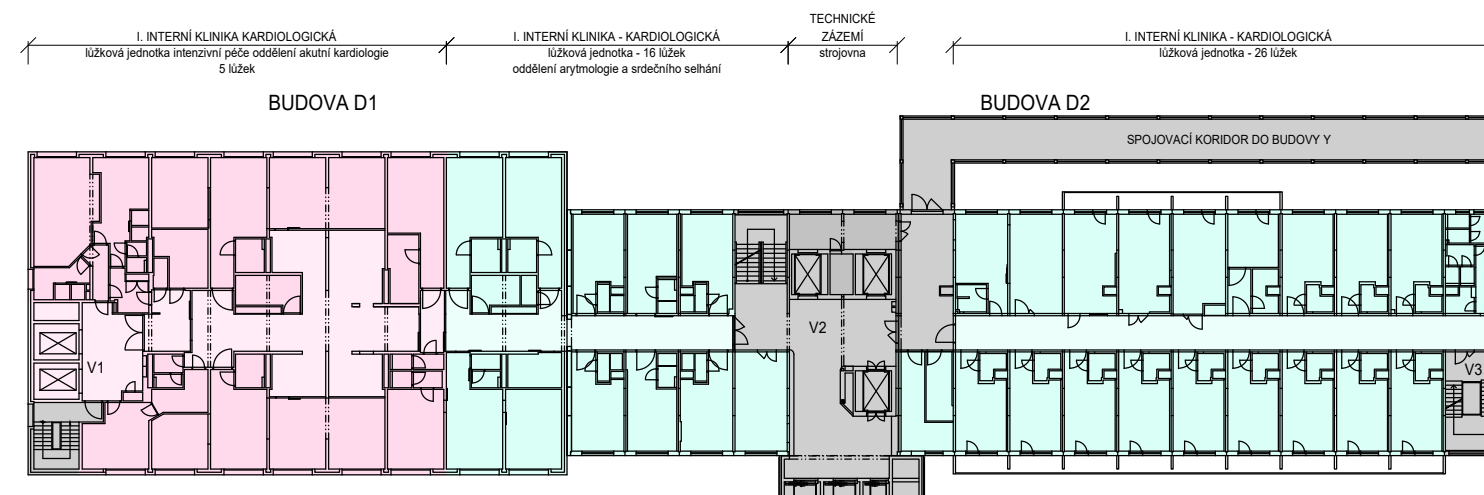

LEGENDA PLOCH

- ŠATNY
- SKLADY, ARCHIVY
- PROVOZNÍ ZÁZEMÍ
- UČEBNY
- ADMINISTRATIVNÍ PROVOZ
- ŘÍDÍCÍ ÚSEK KLINIKY
- LŮŽKOVÉ JEDNOTKY
- AMBULANCE
- JIP, ARO
- OPERAČNÍ A ZÁKROKOVÉ SÁLY
- TECHNICKÉ ZÁZEMÍ
- KOMUNIKAČNÍ PLOCHY

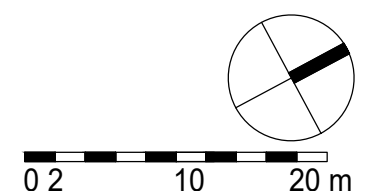

Fakultní nemocnice Olomouc
Generel rozvoje areálu nemocnice



Schéma budov - stávající stav
Budova D - půdorys 2.PP, 1.PP, 1.NP, 2.NP

červenec 2020
měřítko 1 : 500

B.8.11