



### BUDOVA D - 3.NP

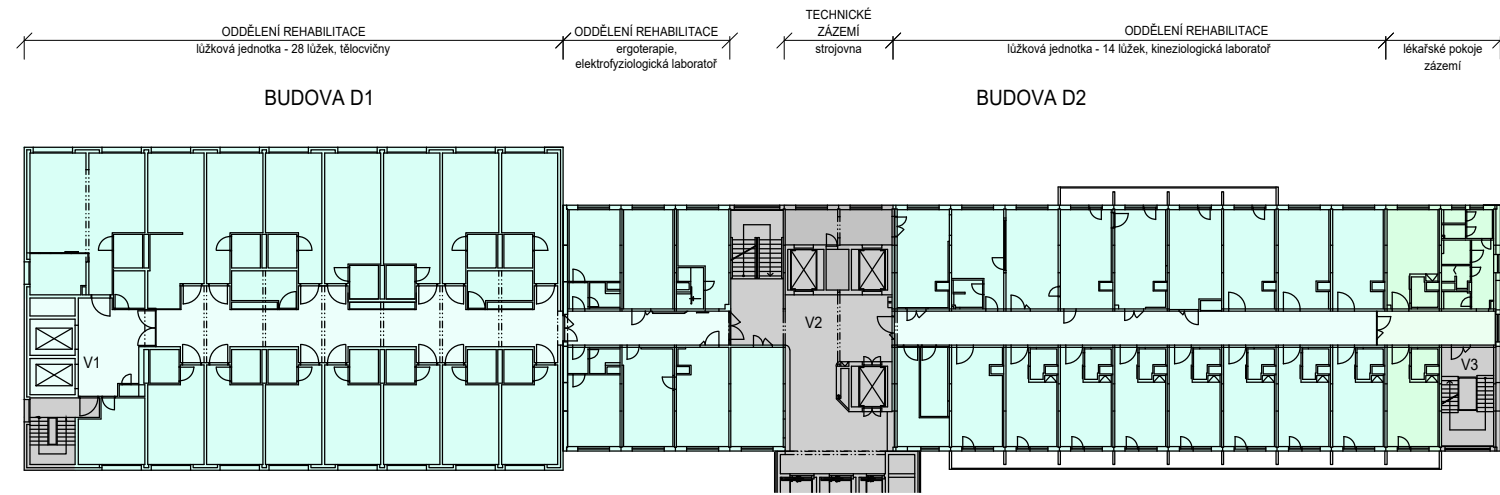



### LEGENDA PLOCH

- ŠATNY
- SKLADY, ARCHIVY
- PROVOZNÍ ZÁZEMÍ
- UČEBNY
- ADMINISTRATIVNÍ PROVOZ
- ŘÍDÍCÍ ÚSEK KLINIKY
- LŮŽKOVÉ JEDNOTKY
- AMBULANCE
- STACIONÁŘ
- JIP, ARO
- TECHNICKÉ ZÁZEMÍ
- KOMUNIKAČNÍ PLOCHY

### BUDOVA D - 4.NP

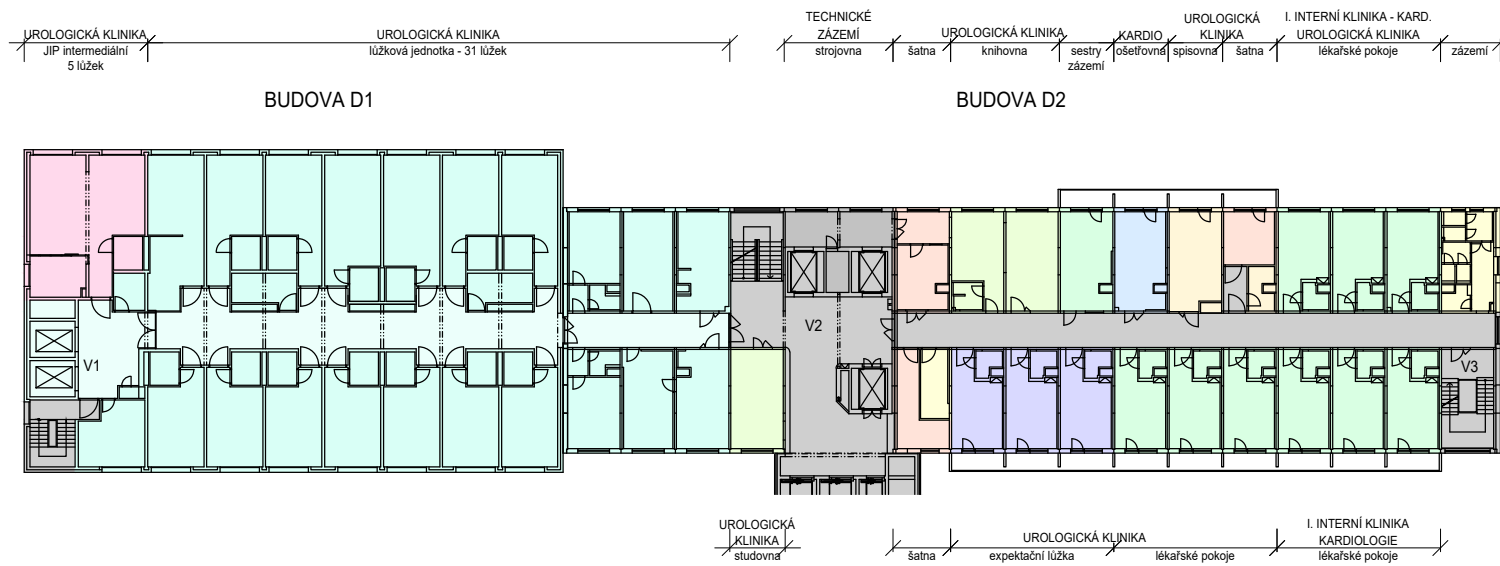

### BUDOVA D - 5.NP

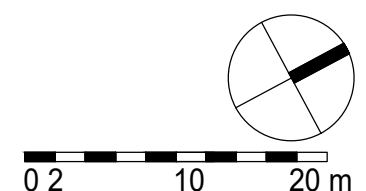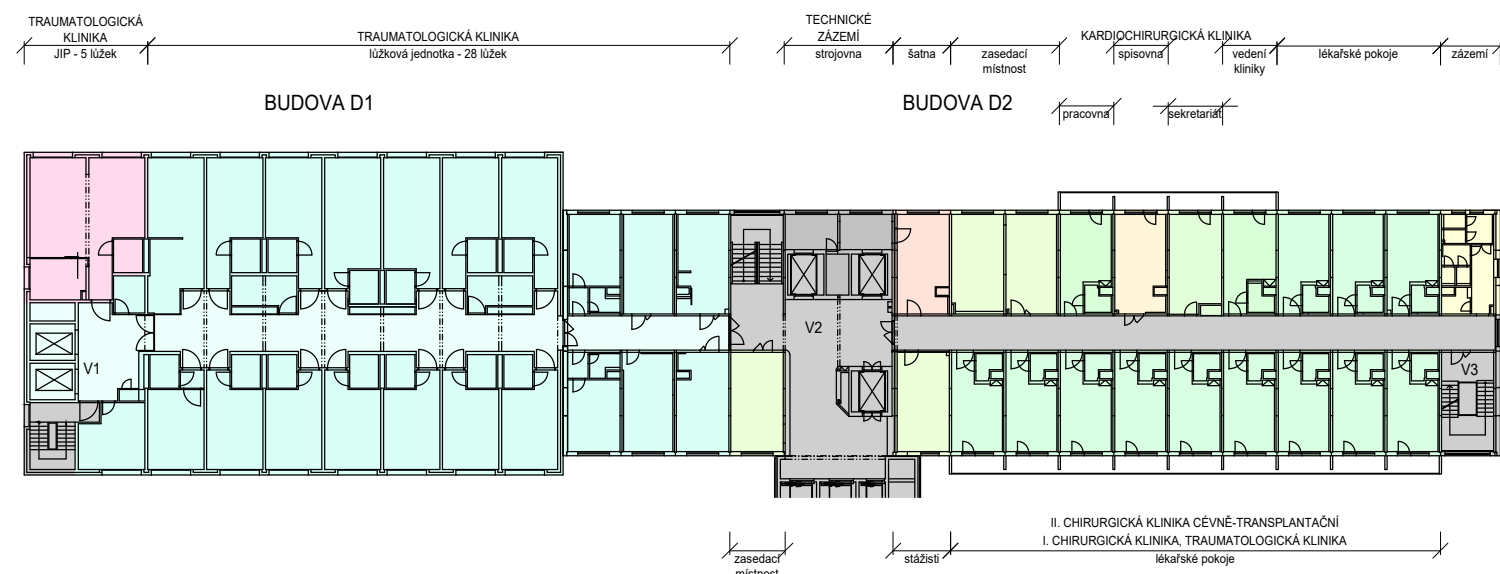



**FAKULTNÍ NEMOCNICE  
OLOMOUC**

**Fakultní nemocnice Olomouc**  
Generel rozvoje areálu nemocnice



**LT PROJEKT**  
PROJEKTOVÁNÍ ZDRAVOTNICKÉ VÝSTAVBY

Schéma budov - stávající stav

Budova D - půdorys 3.NP, 4.NP, 5.NP

červenec 2020

měřítko 1 : 500

# B.8.12