




# BUDOVA H - 1.NP

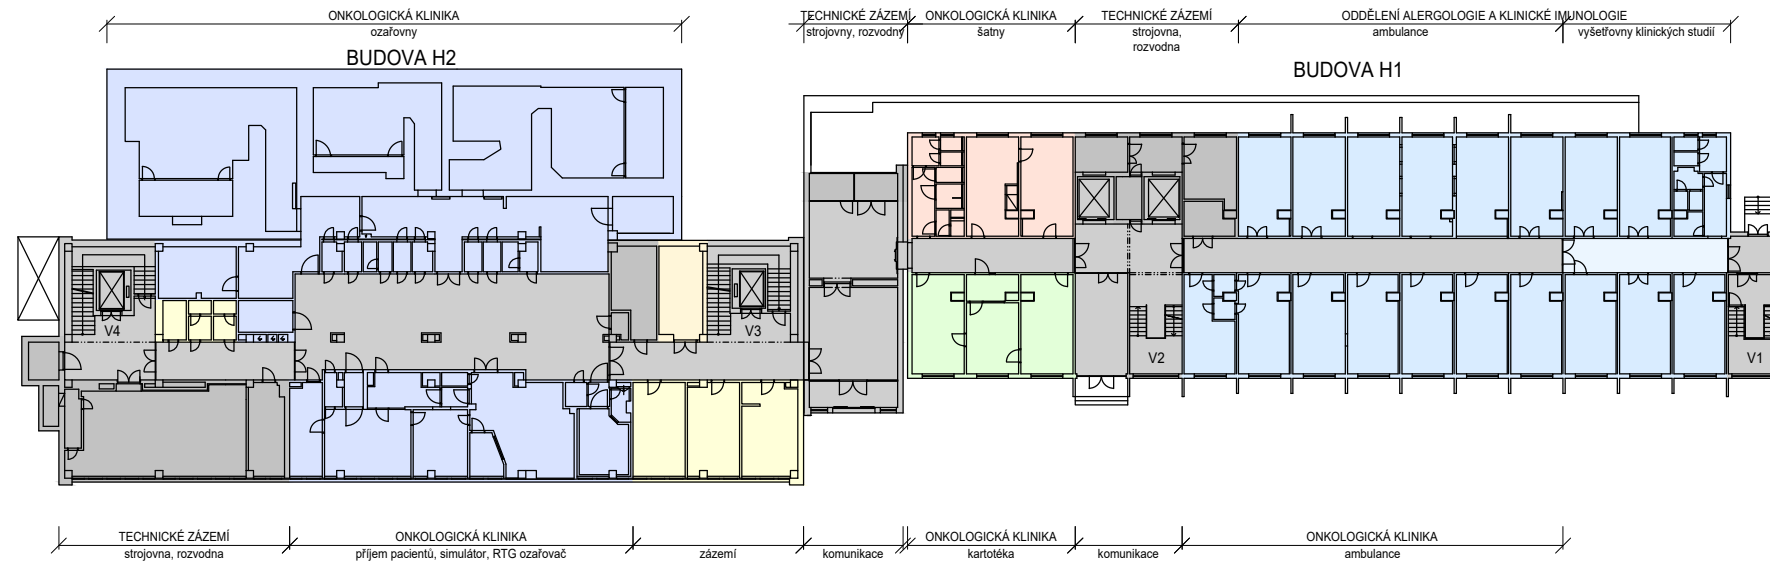

# LEGENDA PLOCH

- ŠATNY
- ARCHIVY
- PROVOZNÍ ZÁZEMÍ
- UČEBNY
- ADMINISTRATIVNÍ PROVOZ
- LÉKAŘSKÉ POKOJE
- LŮŽKOVÉ JEDNOTKY
- AMBULANCE
- DIAGNOSTIKA
- STACIONÁŘ
- TECHNICKÉ ZÁZEMÍ
- KOMUNIKAČNÍ PLOCHY

# BUDOVA H - 2.NP

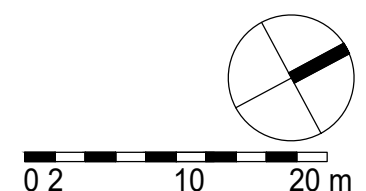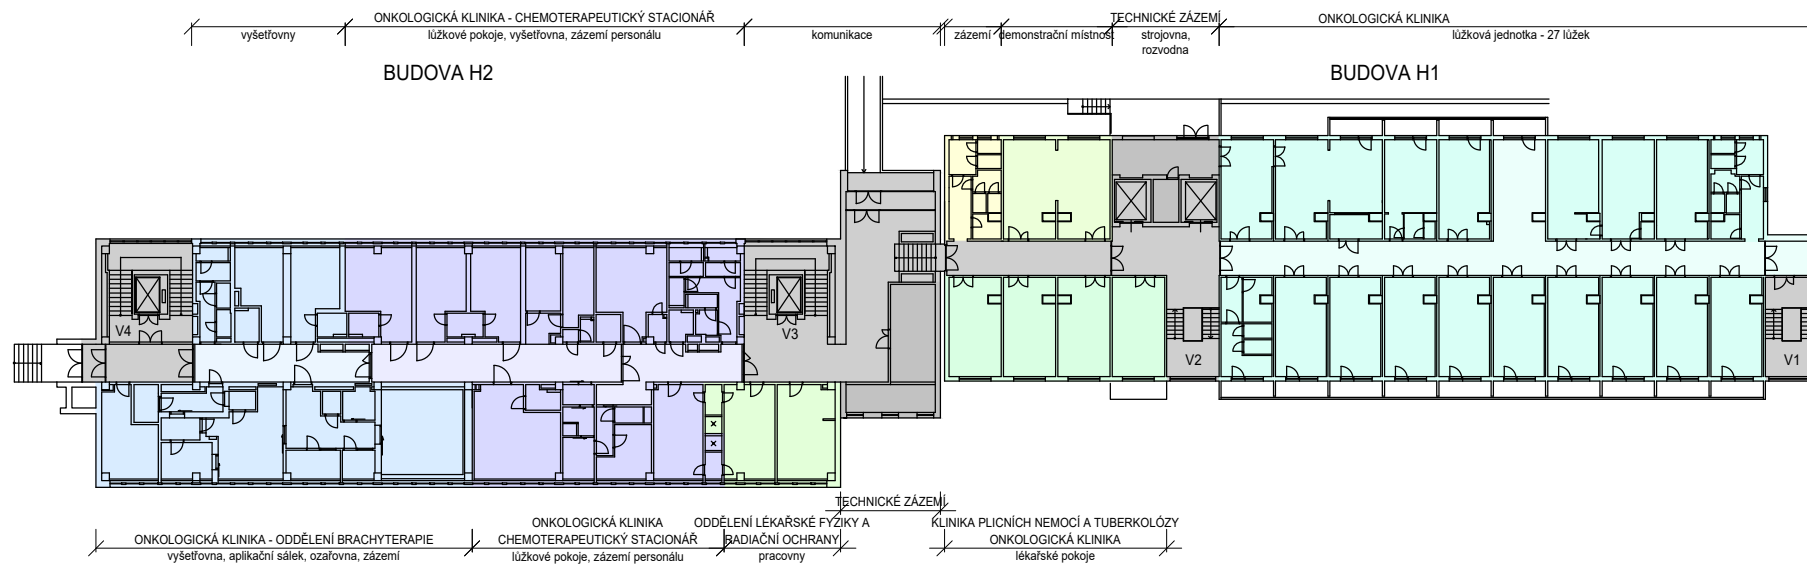



**FAKULTNÍ NEMOCNICE  
OLOMOUC**

**Fakultní nemocnice Olomouc**  
Generel rozvoje areálu nemocnice



**LT PROJEKT**  
PROJEKTOVÁNÍ ZDRAVOTNICKÉ VÝSTAVBY

Schéma budov - stávající stav  
Budova H - půdorys 1.NP, 2.NP

červenec 2020  
měřítko 1 : 500

# B.8.16