




BUDOVA J - 1.PP

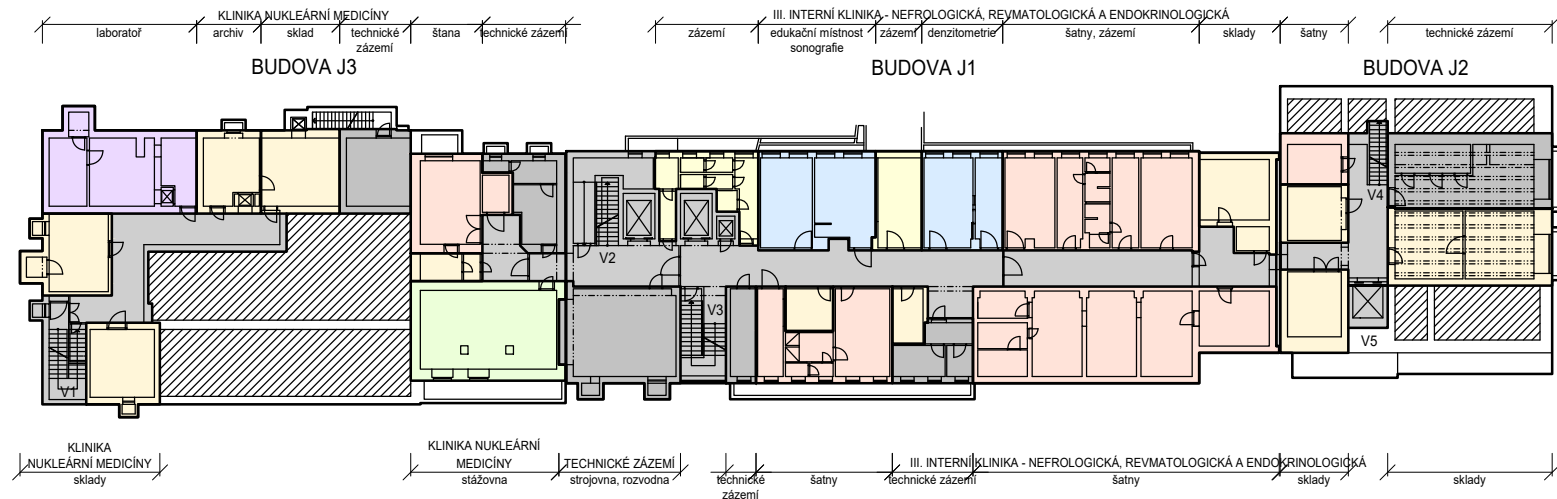

BUDOVA J - 1.NP

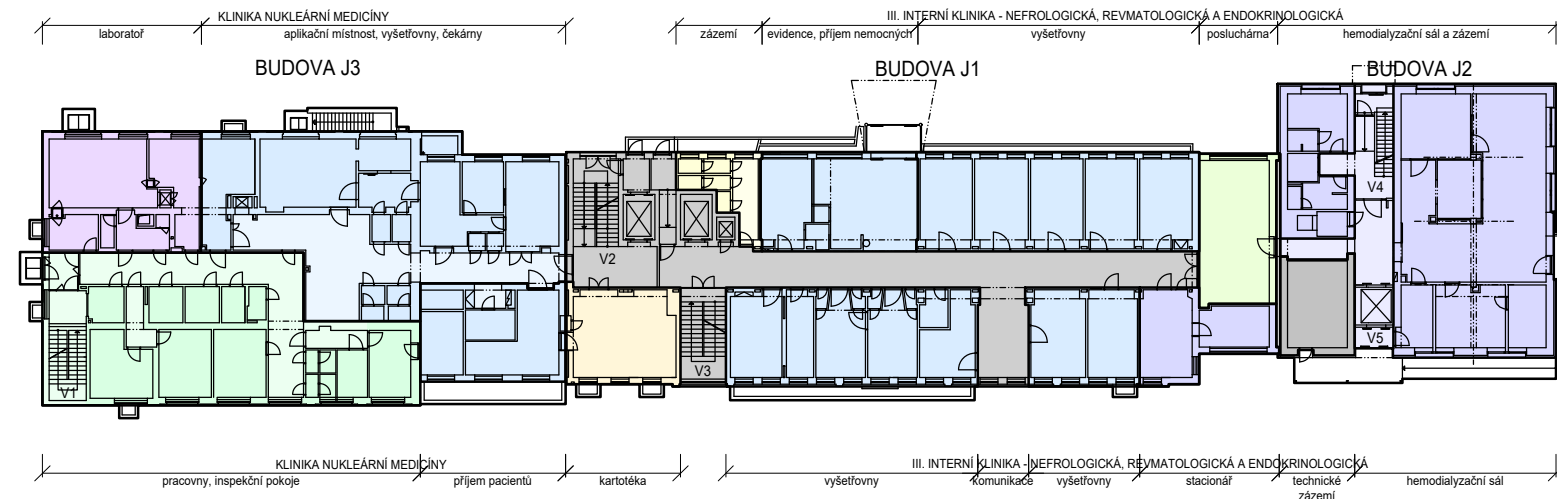


BUDOVA J - 2.NP

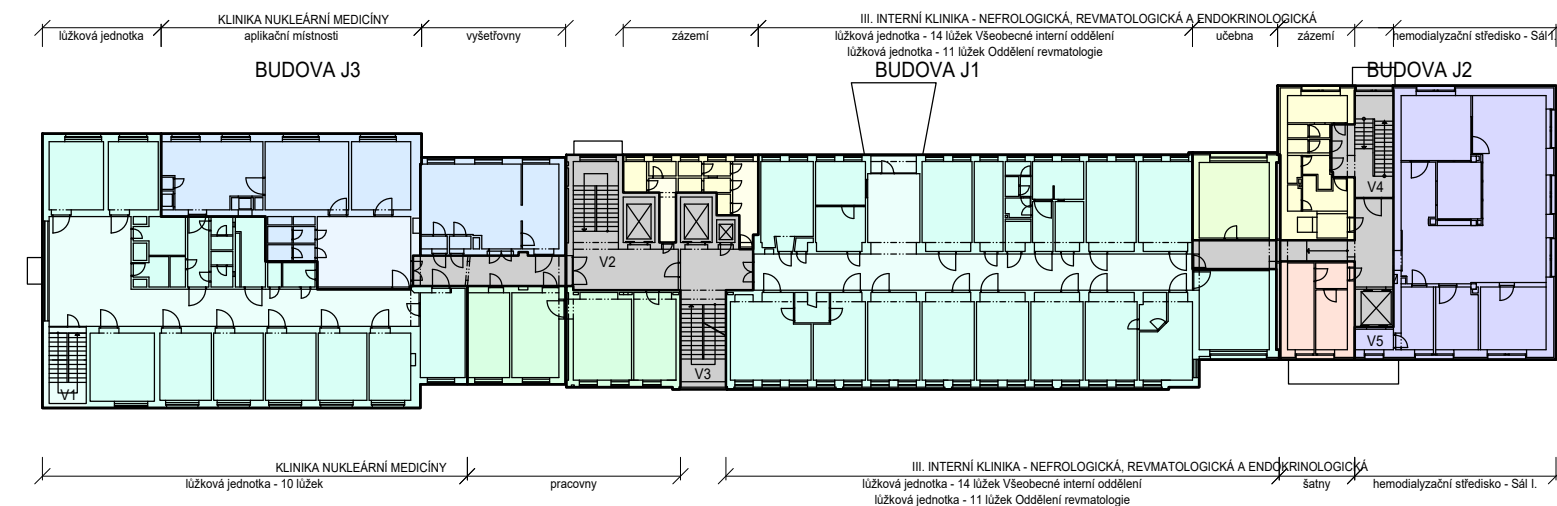

LEGENDA PLOCH

- ŠATNY
- SKLADY, ARCHIVY
- PROVOZNÍ ZÁZEMÍ
- UČEBNY
- ADMINISTRATIVNÍ PROVOZ
- ŘÍDÍCÍ ÚSEK KLINIKY
- LÉKAŘSKÉ POKOJE
- LŮŽKOVÉ JEDNOTKY
- AMBULANCE
- STACIONÁŘ, HEMODIALÝZA
- LABORATOŘE
- TECHNICKÉ ZÁZEMÍ
- KOMUNIKAČNÍ PLOCHY

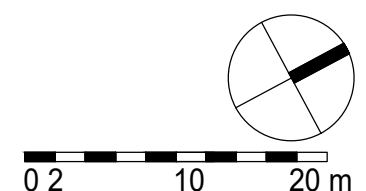

Fakultní nemocnice Olomouc
 Generel rozvoje areálu nemocnice



Schéma budov - stávající stav
 Budova J - půdorys 1.PP, 1.NP, 2.NP

červenec 2020
 měřítko 1 : 500

B.8.20