




BUDOVA J - 3.NP

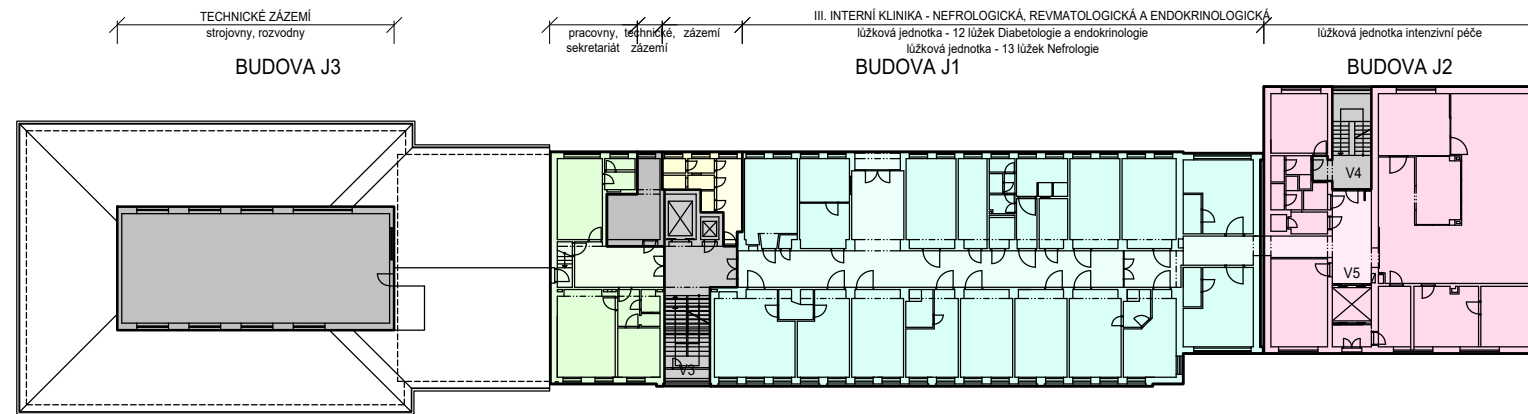

LEGENDA PLOCH

	PROVOZNÍ ZÁZEMÍ
	ADMINISTRATIVNÍ PROVOZ
	ŘÍDÍCÍ ÚSEK KLINIKY
	LÉKAŘSKÉ POKOJE
	LŮŽKOVÉ JEDNOTKY
	JIP, ARO
	TECHNICKÉ ZÁZEMÍ
	KOMUNIKAČNÍ PLOCHY

BUDOVA J - 4.NP

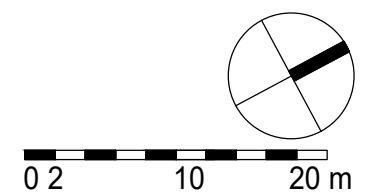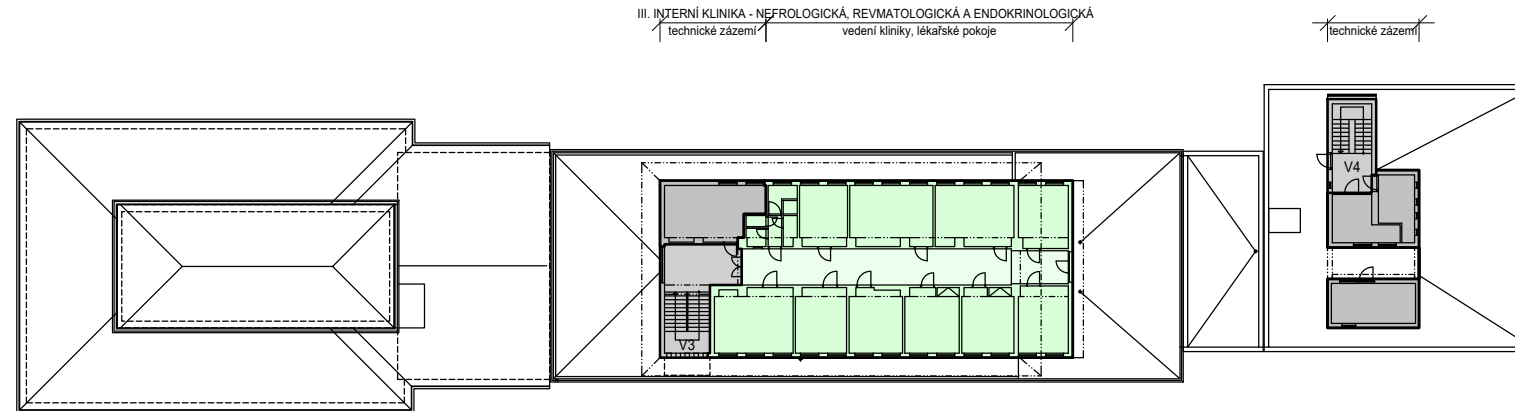

Fakultní nemocnice Olomouc
Generel rozvoje areálu nemocnice



Schéma budov - stávající stav

červenec 2020

Budova J - půdorys 3.NP, 4.NP

měřítko 1 : 500

B.8.21