

BUDOVA O, P - 1.PP




BUDOVA O, P - 1.NP



LEGENDA PLOCH

- ŠATNY
- SKLADY, ARCHIVY
- PROVOZNÍ ZÁZEMÍ
- ADMINISTRATIVNÍ PROVOZ
- LÉKAŘSKÉ POKOJE
- AMBULANCE
- PARKOVÁNÍ
- LABORATOŘE
- OPERAČNÍ A ZÁKROKOVÉ SÁLY
- TECHNICKÉ ZÁZEMÍ
- KOMUNIKAČNÍ PLOCHY

BUDOVA P - 2.PP

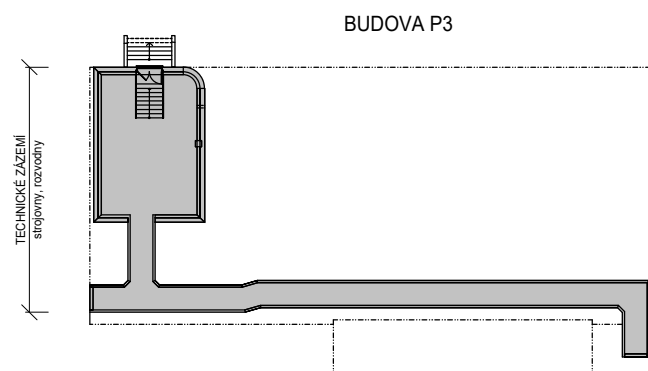

Fakultní nemocnice Olomouc
 Generel rozvoje areálu nemocnice

0 2 10 20 m



Schéma budov - stávající stav

červenec 2020

Budova O, P - půdorys 2.PP, 1.PP, 1.NP

měřítko 1 : 500

B.8.28