


## BUDOVA O, P - 2.NP

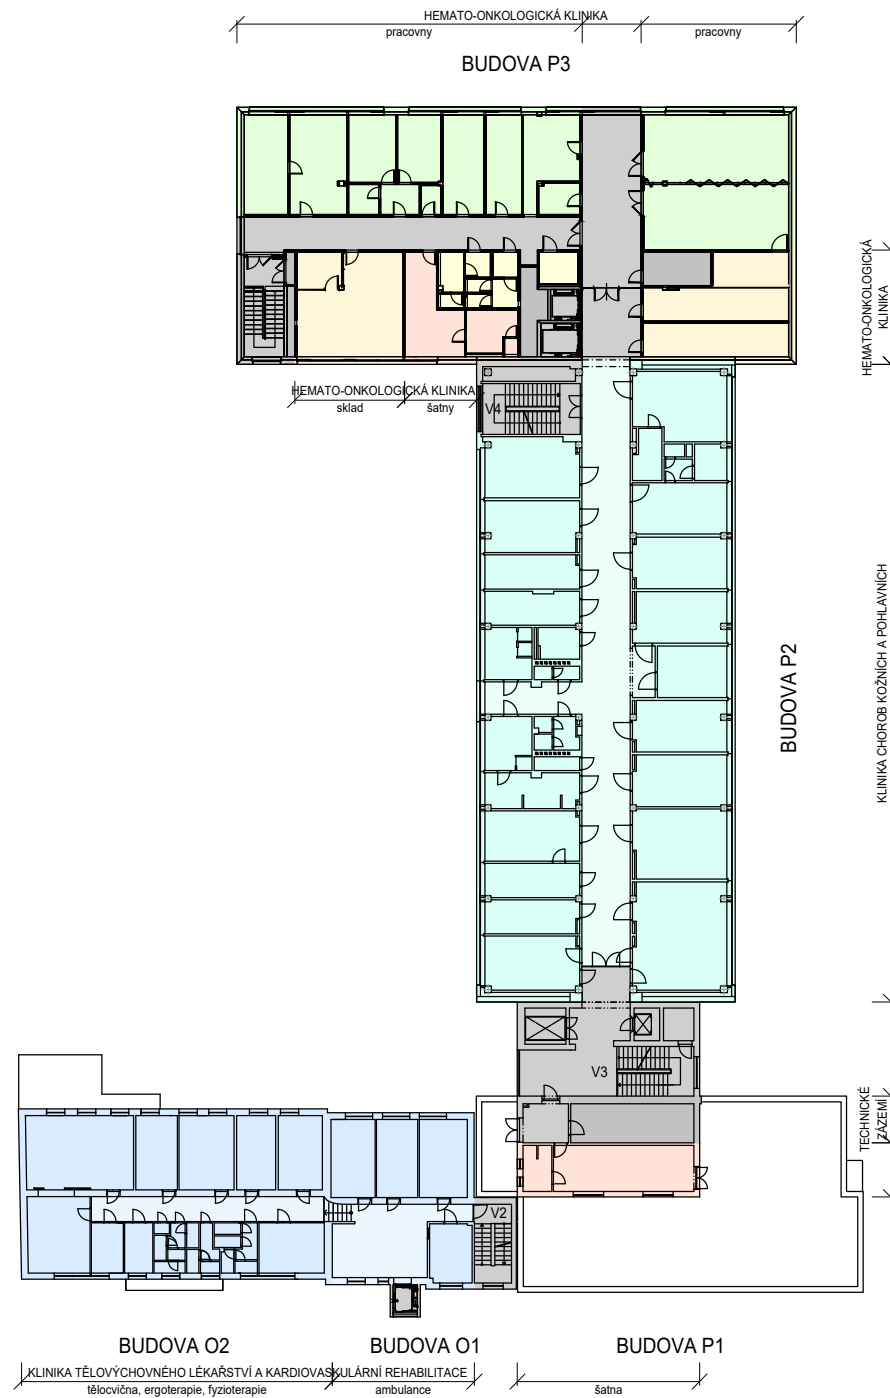


## BUDOVA O, P - 3.NP



## LEGENDA PLOCH

- ŠATNY
- SKLADY, ARCHIVY
- PROVOZNÍ ZÁZEMÍ
- UČEBNY
- ADMINISTRATIVNÍ PROVOZ
- LŮŽKOVÉ JEDNOTKY
- AMBULANCE
- STACIONÁŘ, HEMODIALÝZA
- TECHNICKÉ ZÁZEMÍ
- KOMUNIKAČNÍ PLOCHY

## BUDOVA P - 4.NP

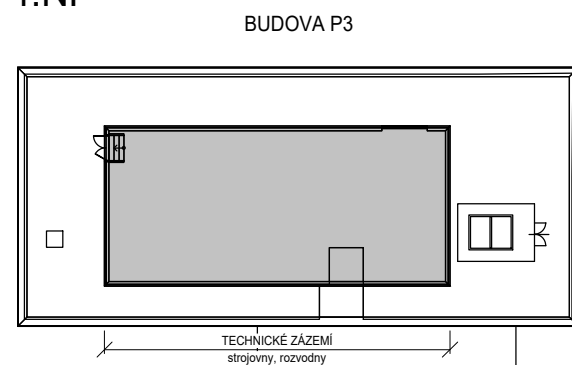

**Fakultní nemocnice Olomouc**  
Generel rozvoje areálu nemocnice

0 2 10 20 m



Schéma budov - stávající stav  
Budova O, P - půdorys 2.NP, 3.NP, 4.NP

červenec 2020  
měřítko 1 : 500

**B.8.29**