


BUDOVA Q - 1.PP

LEGENDA PLOCH

- ŠATNY
- SKLADY, ARCHIVY
- PROVOZNÍ ZÁZEMÍ
- UČEBNY
- ADMINISTRATIVNÍ PROVOZ
- AMBULANCE
- TECHNICKÉ ZÁZEMÍ
- KOMUNIKAČNÍ PLOCHY

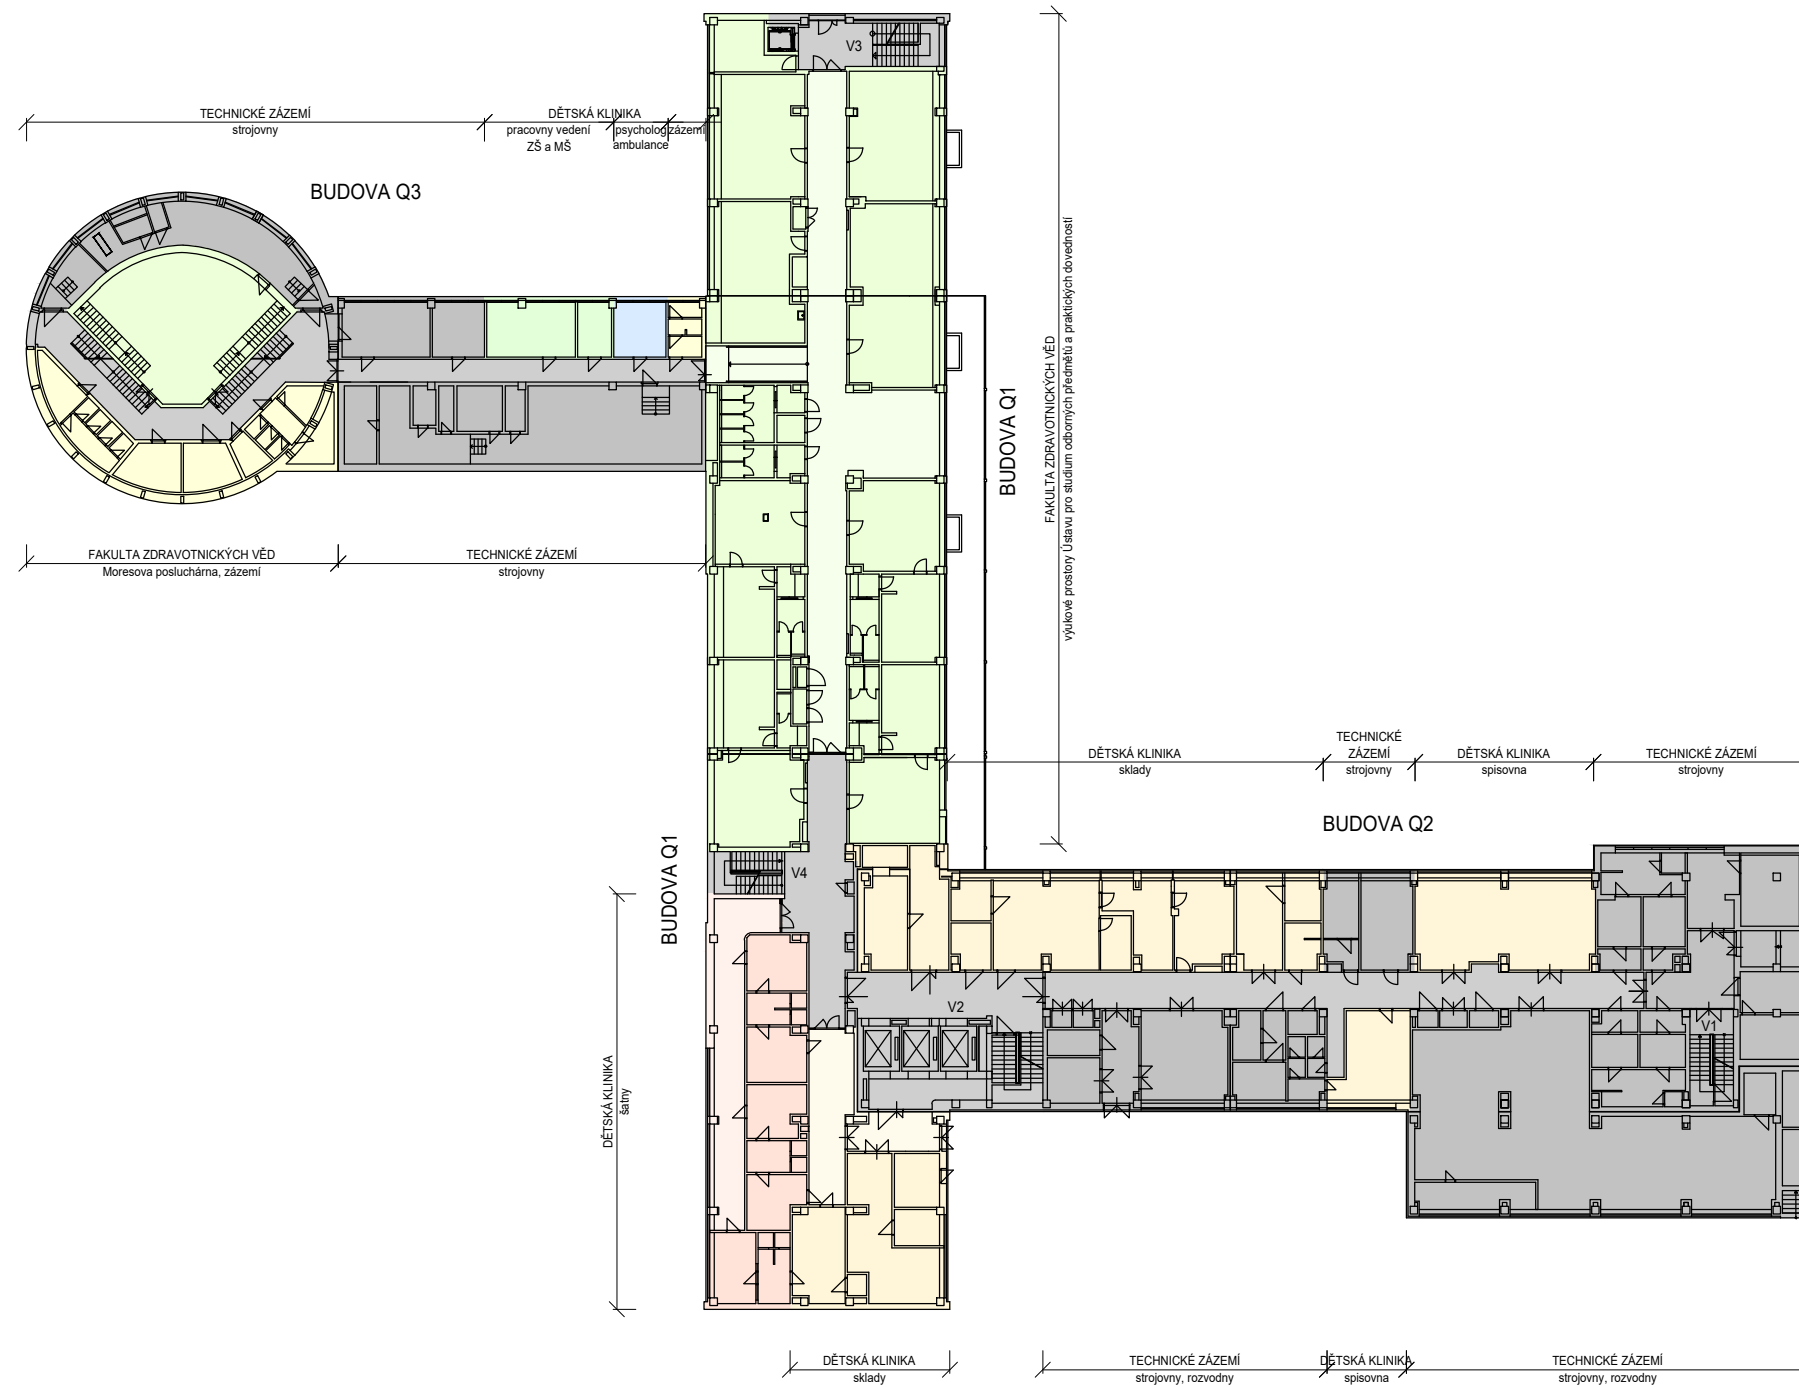

Fakultní nemocnice Olomouc
 Generel rozvoje areálu nemocnice



Schéma budov - stávající stav
 Budova Q - půdorys 1.PP

červenec 2020
 měřítko 1 : 500

B.8.30