



BUDOVA Q - 1.NP

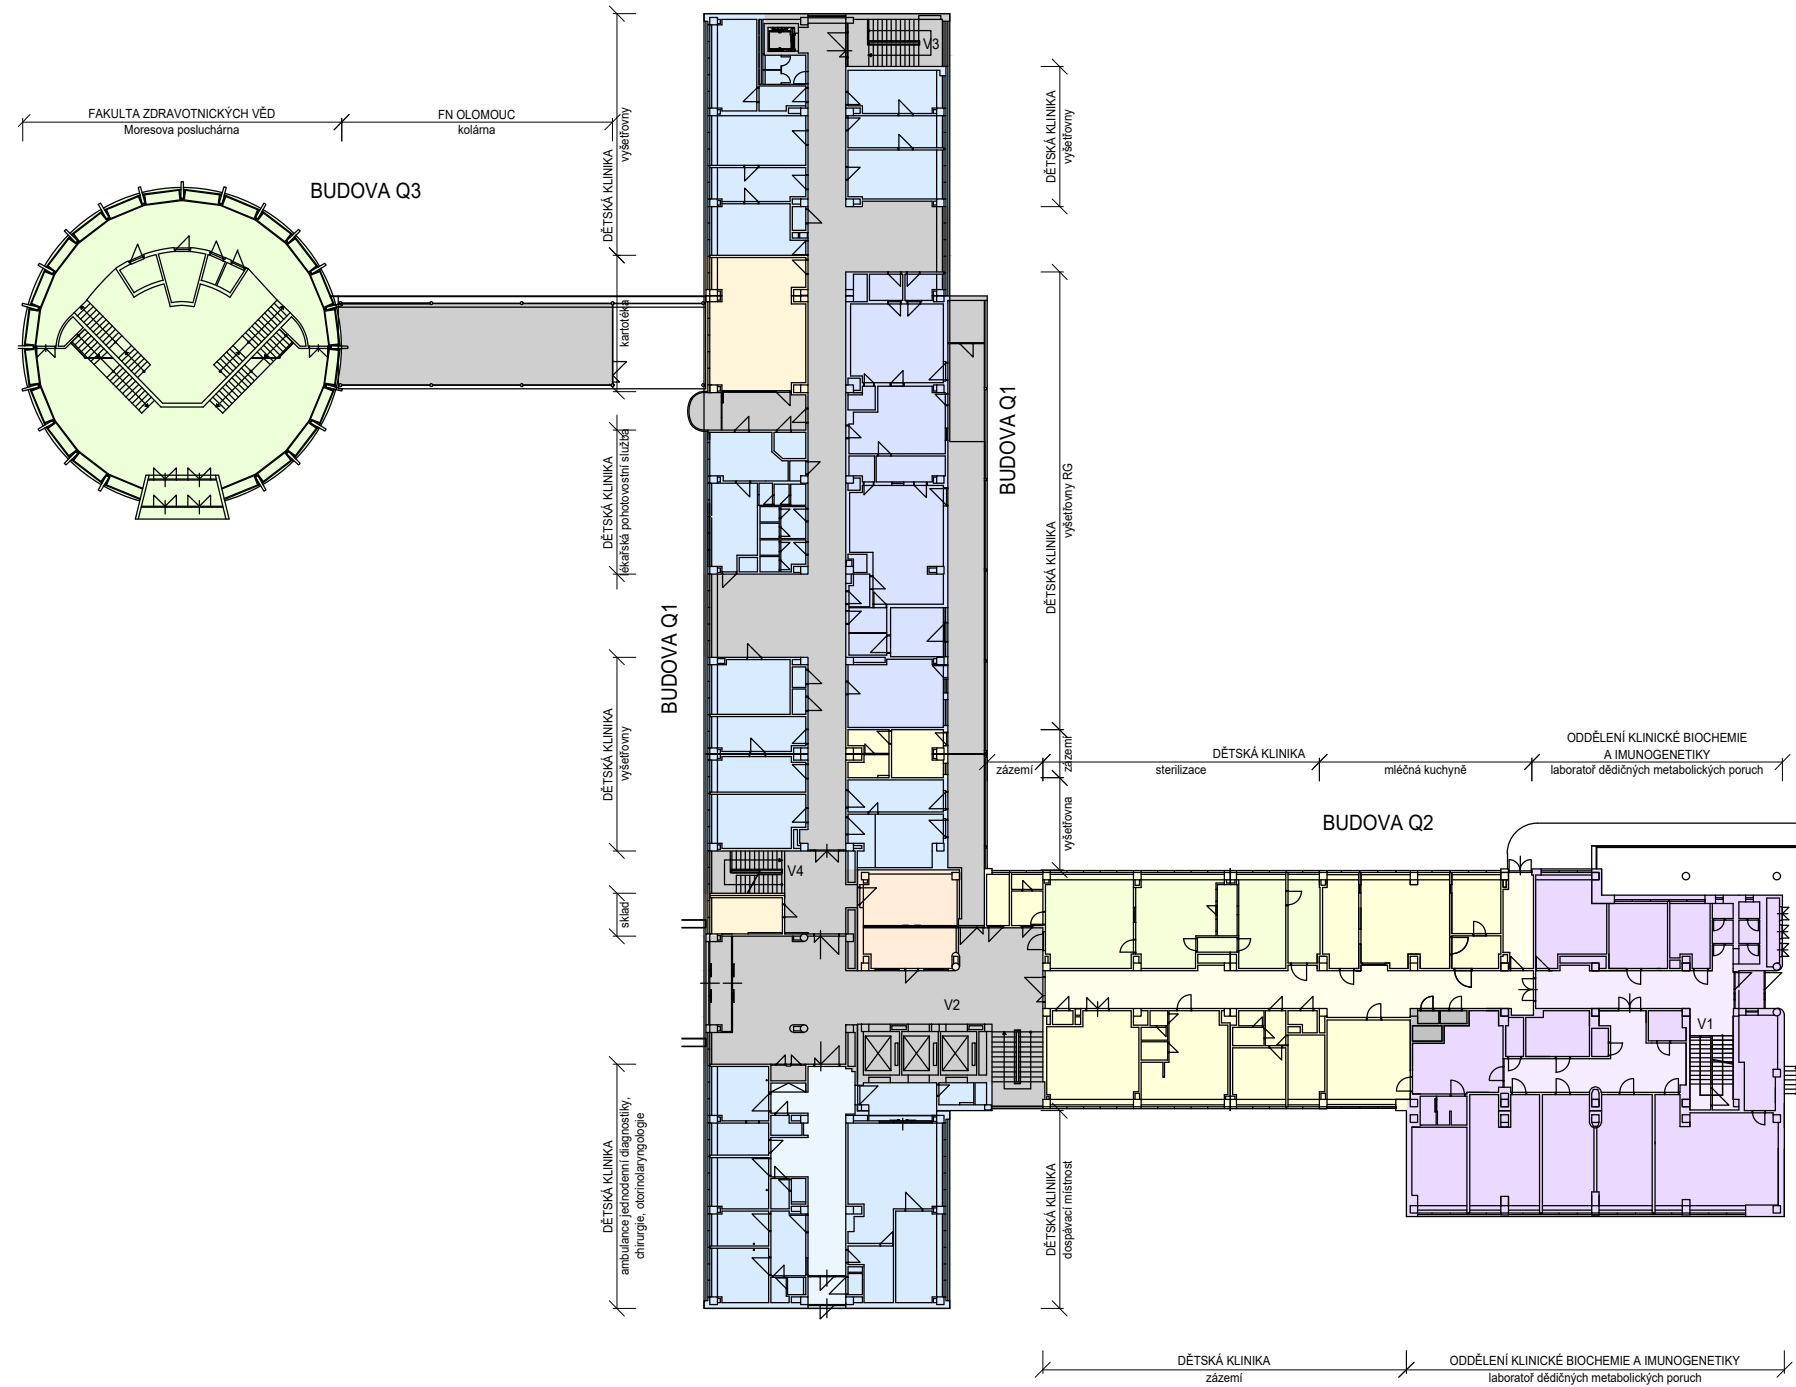

LEGENDA PLOCH

- KOMERČNÍ PROSTORY
- SKLADY, ARCHIVY
- PROVOZNÍ ZÁZEMÍ
- STERILIZACE
- UČEBNY
- AMBULANCE
- DIAGNOSTIKA
- LABORATOŘE
- TECHNICKÉ ZÁZEMÍ
- KOMUNIKAČNÍ PLOCHY

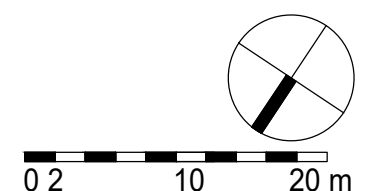

Fakultní nemocnice Olomouc
Generel rozvoje areálu nemocnice



Schéma budov - stávající stav
Budova Q - půdorys 1.NP

červenec 2020
měřítko 1 : 500

B.8.31