



# BUDOVA Q - 3.NP

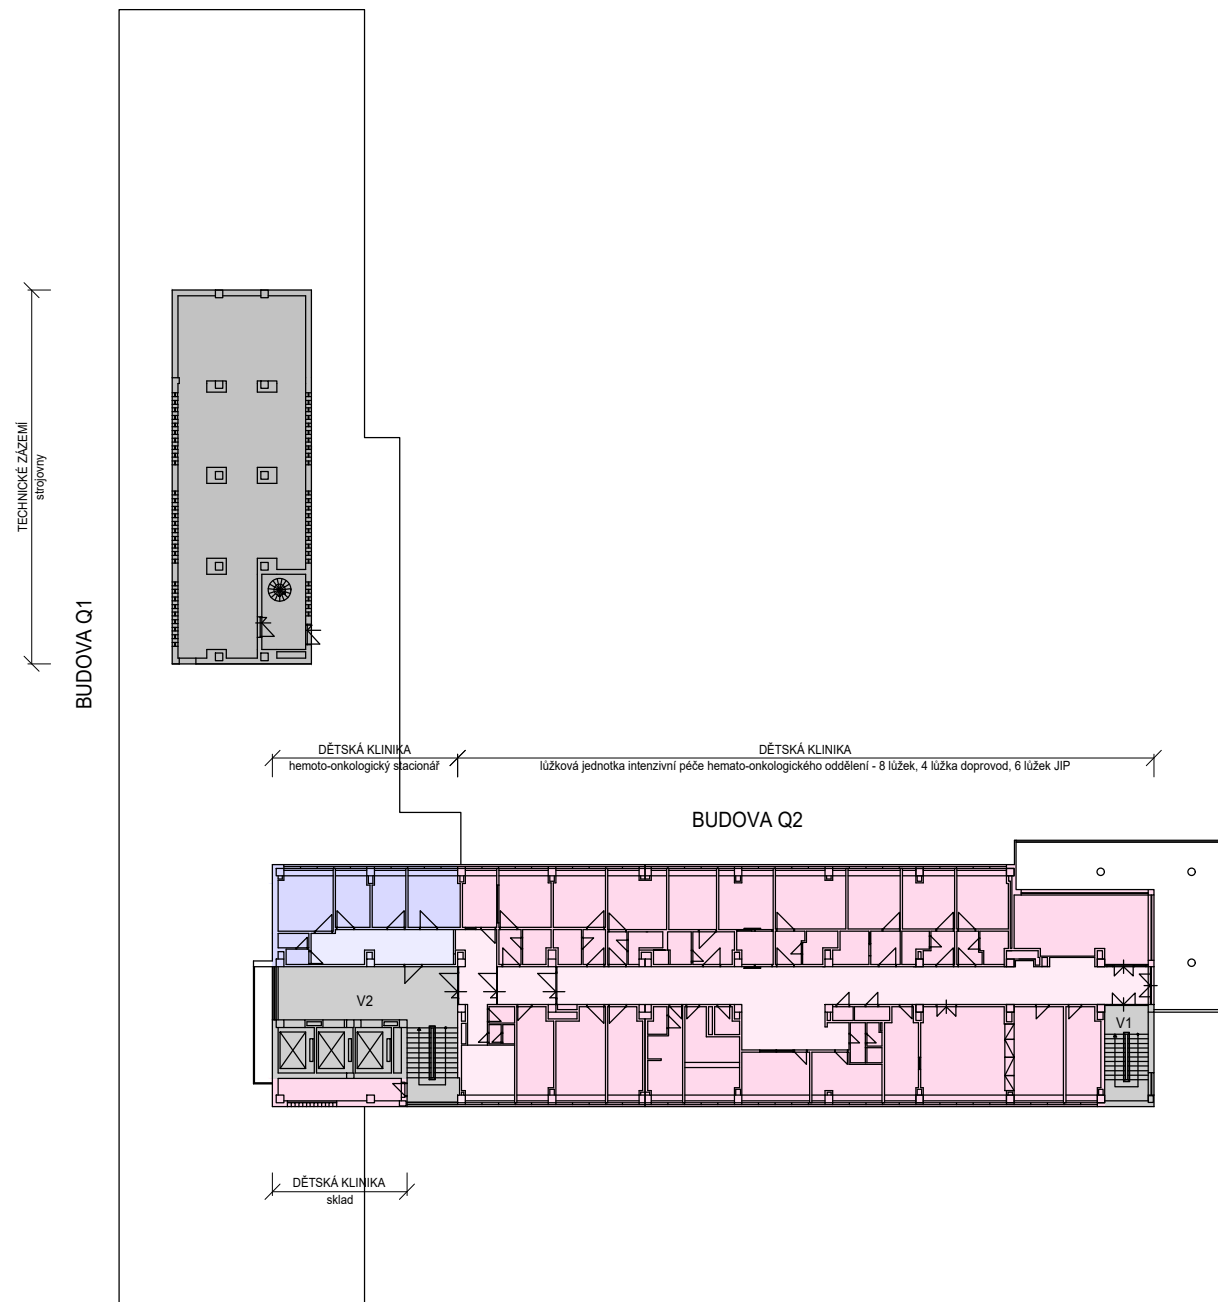


# BUDOVA Q - 4.NP

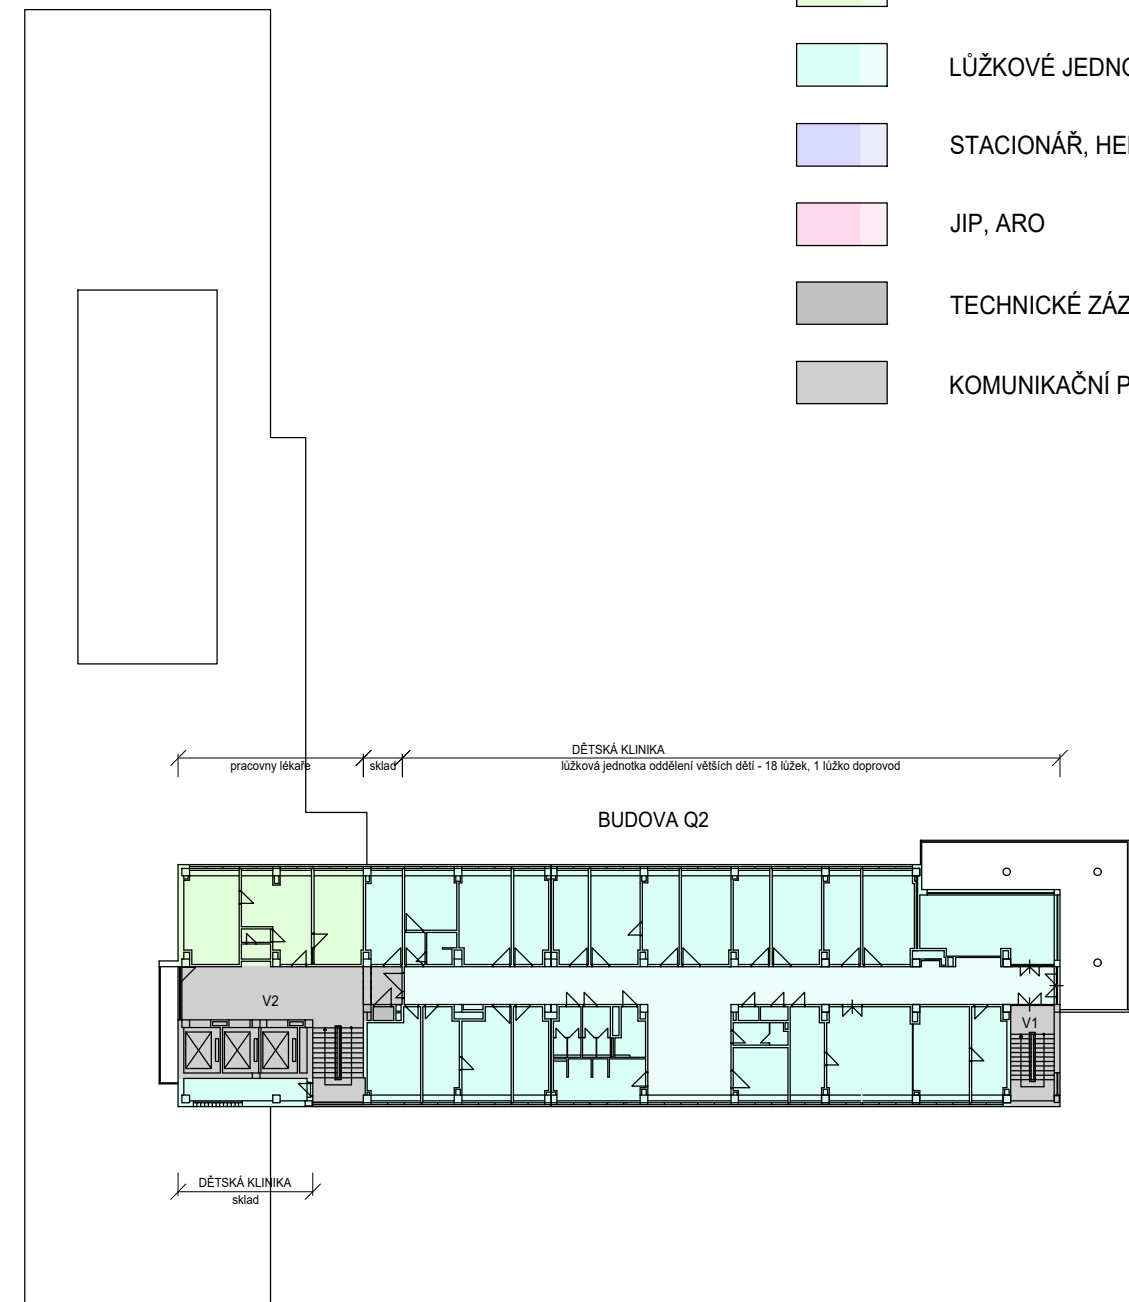

## LEGENDA PLOCH

- SKLADY, ARCHIVY
- ADMINISTRATIVNÍ PROVOZ
- LŮŽKOVÉ JEDNOTKY
- STACIONÁŘ, HEMODIALÝZA
- JIP, ARO
- TECHNICKÉ ZÁZEMÍ
- KOMUNIKAČNÍ PLOCHY

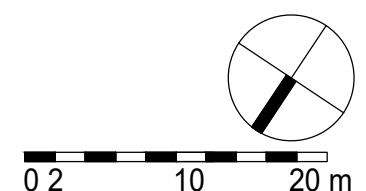

**Fakultní nemocnice Olomouc**  
Generel rozvoje areálu nemocnice



Schéma budov - stávající stav

červenec 2020

Budova Q - půdorys 3.NP, 4.NP

měřítko 1 : 500

# B.8.33