



BUDOVA WD - 1.PP

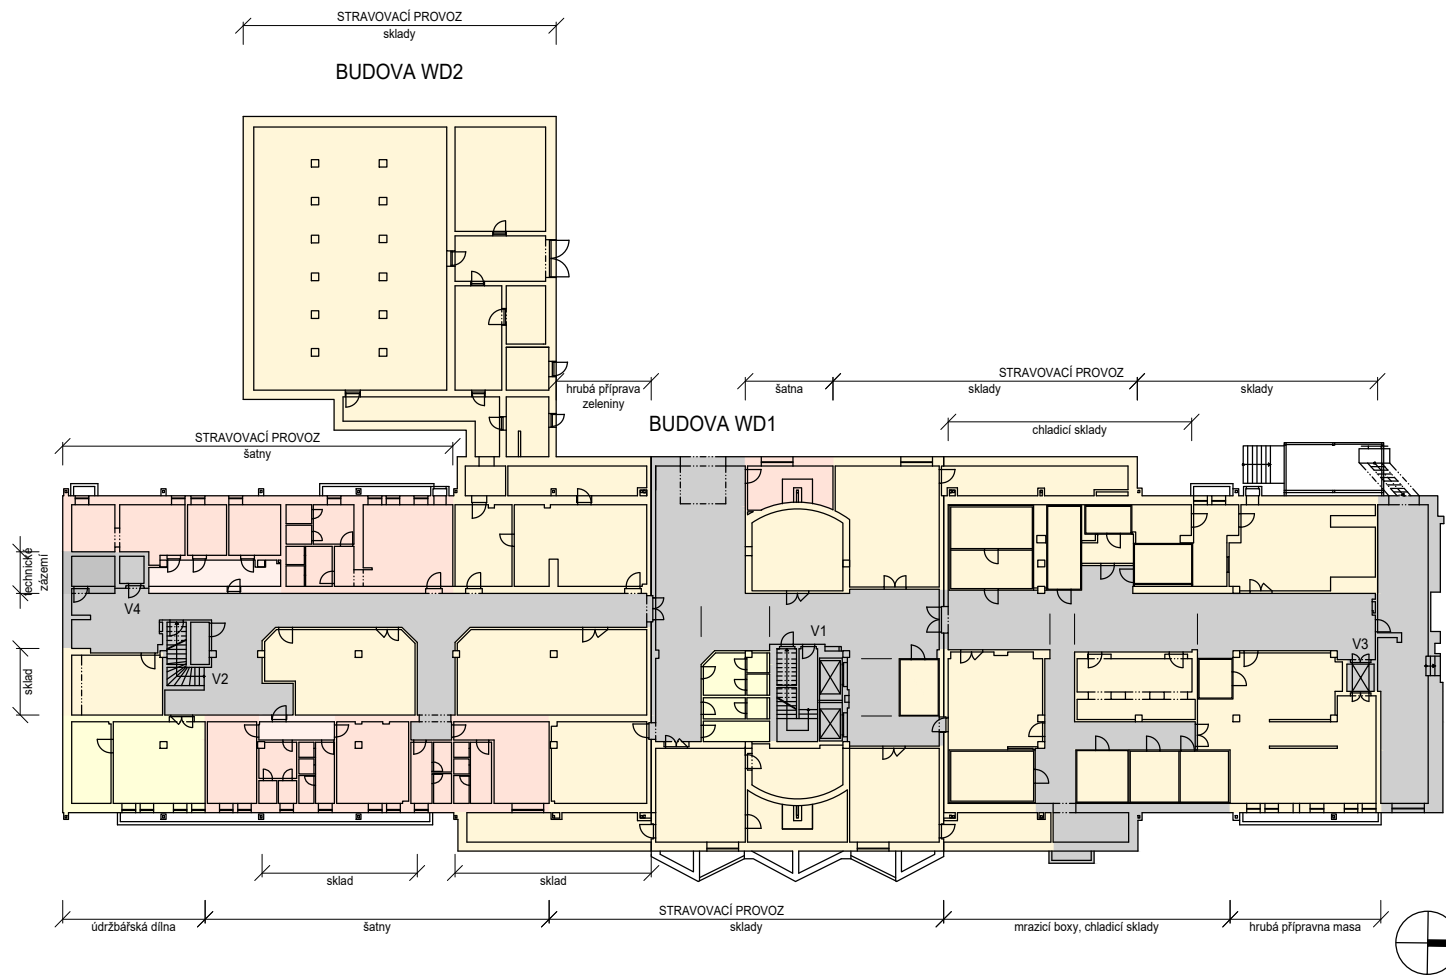


BUDOVA WT - 1.NP

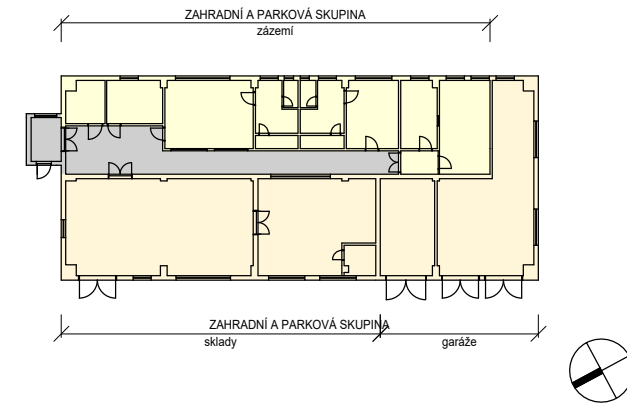


LEGENDA PLOCH

- ŠATNY
- SKLADY, ARCHIVY
- PROVOZNÍ ZÁZEMÍ
- ADMINISTRATIVNÍ PROVOZ
- STRAVOVÁNÍ
- TECHNICKÉ ZÁZEMÍ
- KOMUNIKAČNÍ PLOCHY


BUDOVA WU - 1.NP

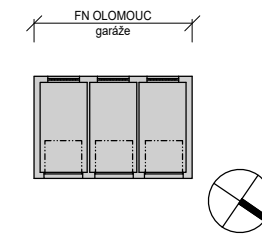


BUDOVA WD - 1.NP

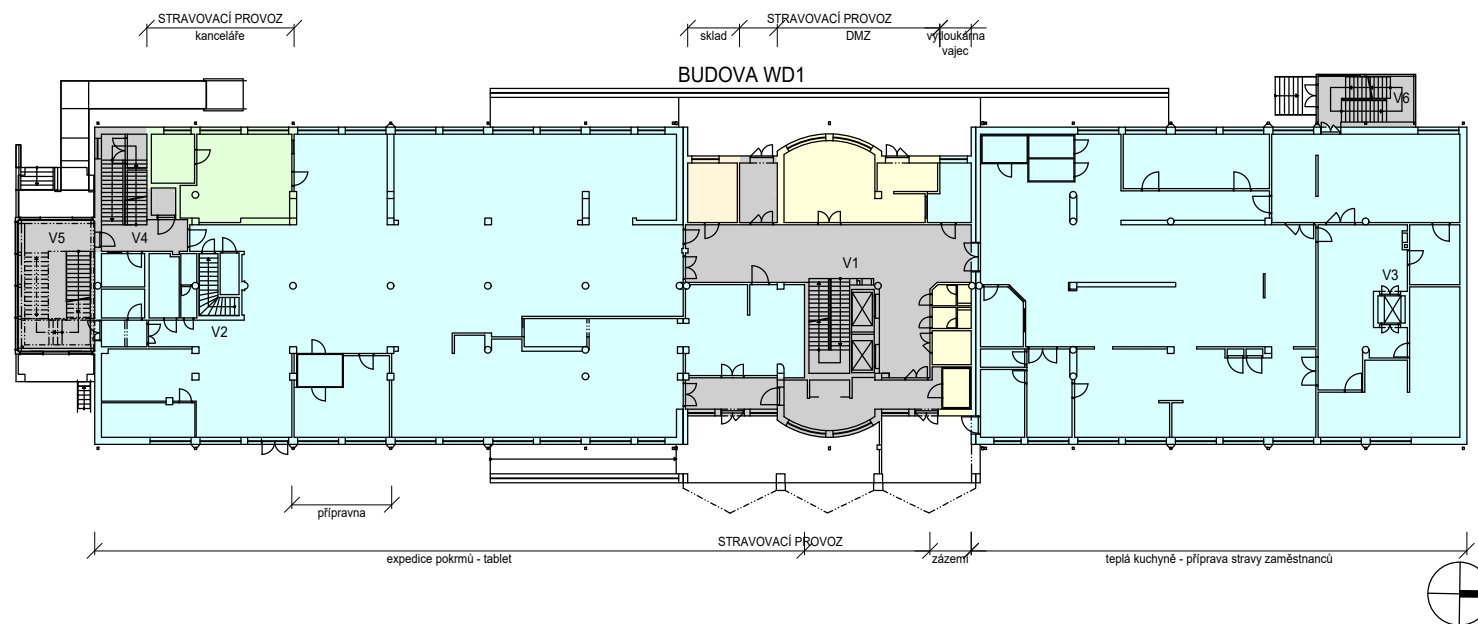

BUDOVA WP - 1.NP

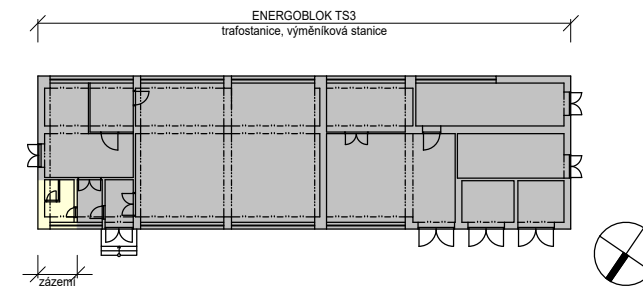

BUDOVA WQ - 1.NP

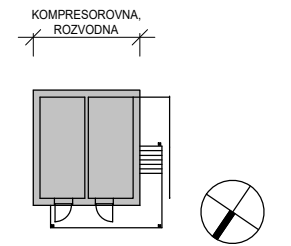

0 2 10 20 m



Fakultní nemocnice Olomouc
Generel rozvoje areálu nemocnice



Schéma budov - stávající stav
Budova WD - půdorys 1.PP, 1.NP, budova WP, WQ, WT, WU

červenec 2020
měřítko 1 : 500

B.8.44