



BUDOVA Y - 4.NP

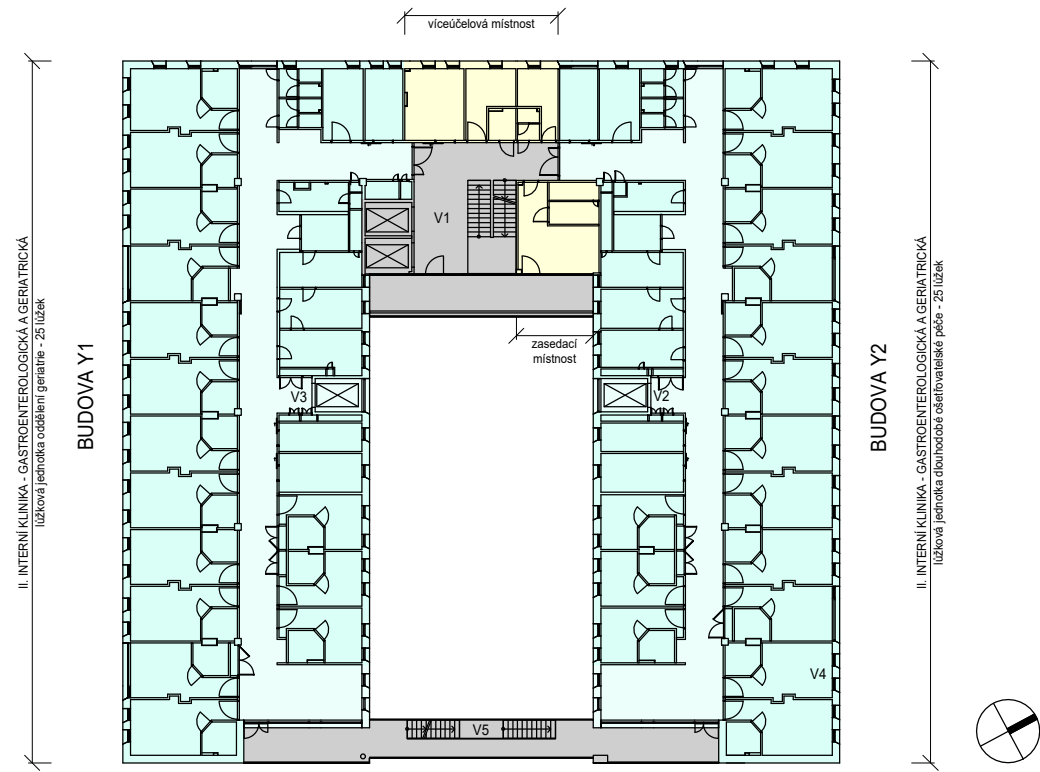


BUDOVA Y - 5.NP

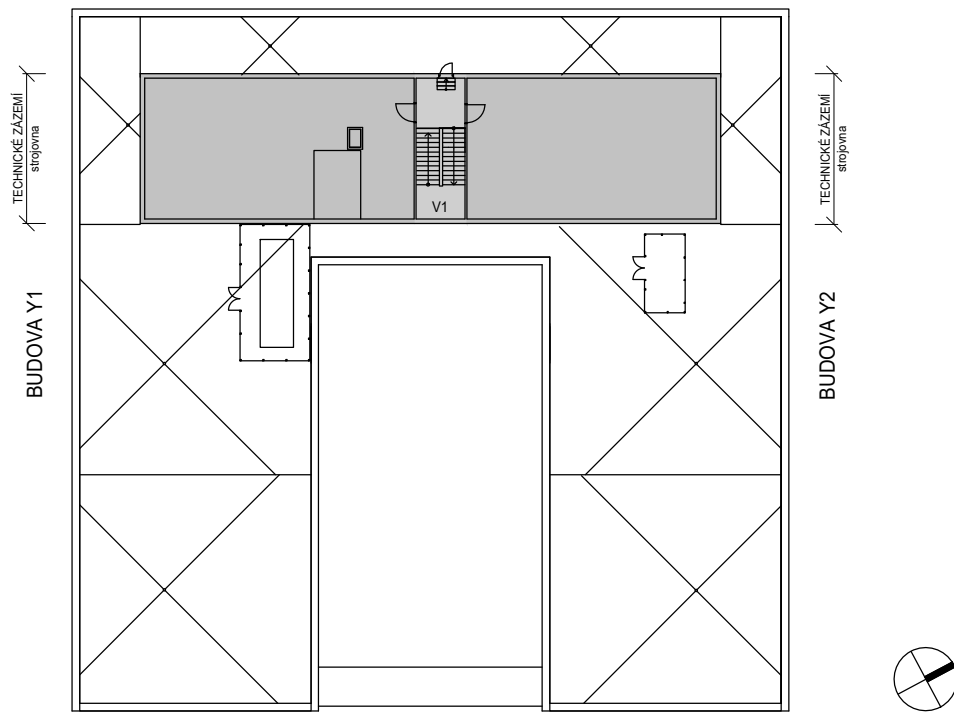


LEGENDA PLOCH

- SKLADY, ARCHIVY
- PROVOZNÍ ZÁZEMÍ
- ADMINISTRATIVNÍ PROVOZ
- LŮŽKOVÉ JEDNOTKY
- AMBULANCE
- TECHNICKÉ ZÁZEMÍ
- KOMUNIKAČNÍ PLOCHY
- NEOBSAZENO, VOLNÉ PLOCHY


BUDOVA YF - 1.PP

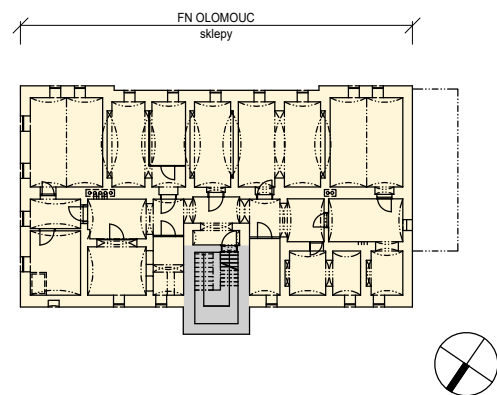


BUDOVA YF - 1.NP

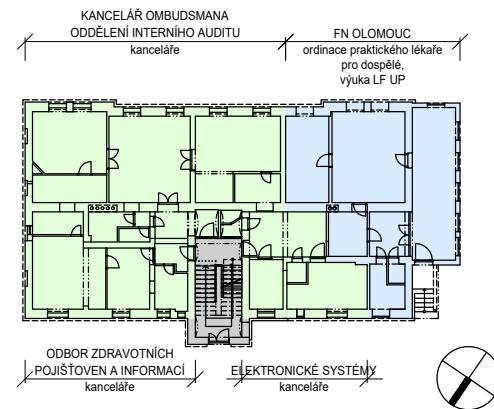



BUDOVA YG - 1.NP

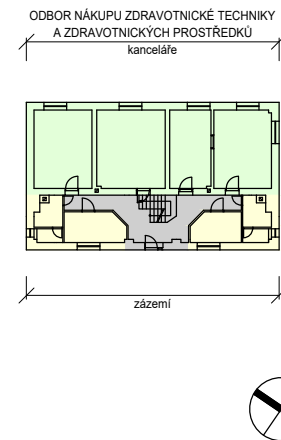

BUDOVA YG - 2.NP

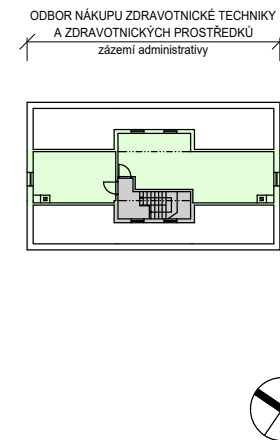

BUDOVA YF - 2.NP

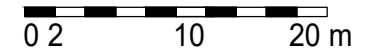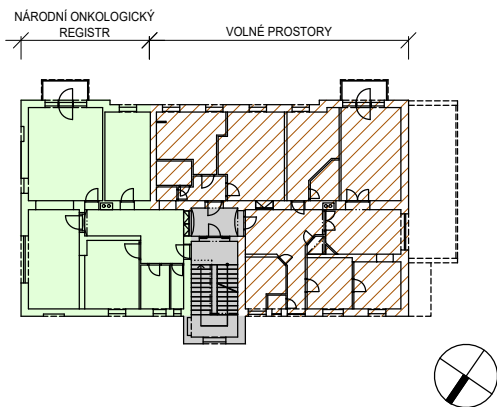

Fakultní nemocnice Olomouc
Generel rozvoje areálu nemocnice



Schéma budov - stávající stav
Budova Y - půdorys 4.NP, 5.NP, YF, YG

červenec 2020
měřítko 1 : 500

B.8.51