



BUDOVA ZP - STARÁ - 1.PP

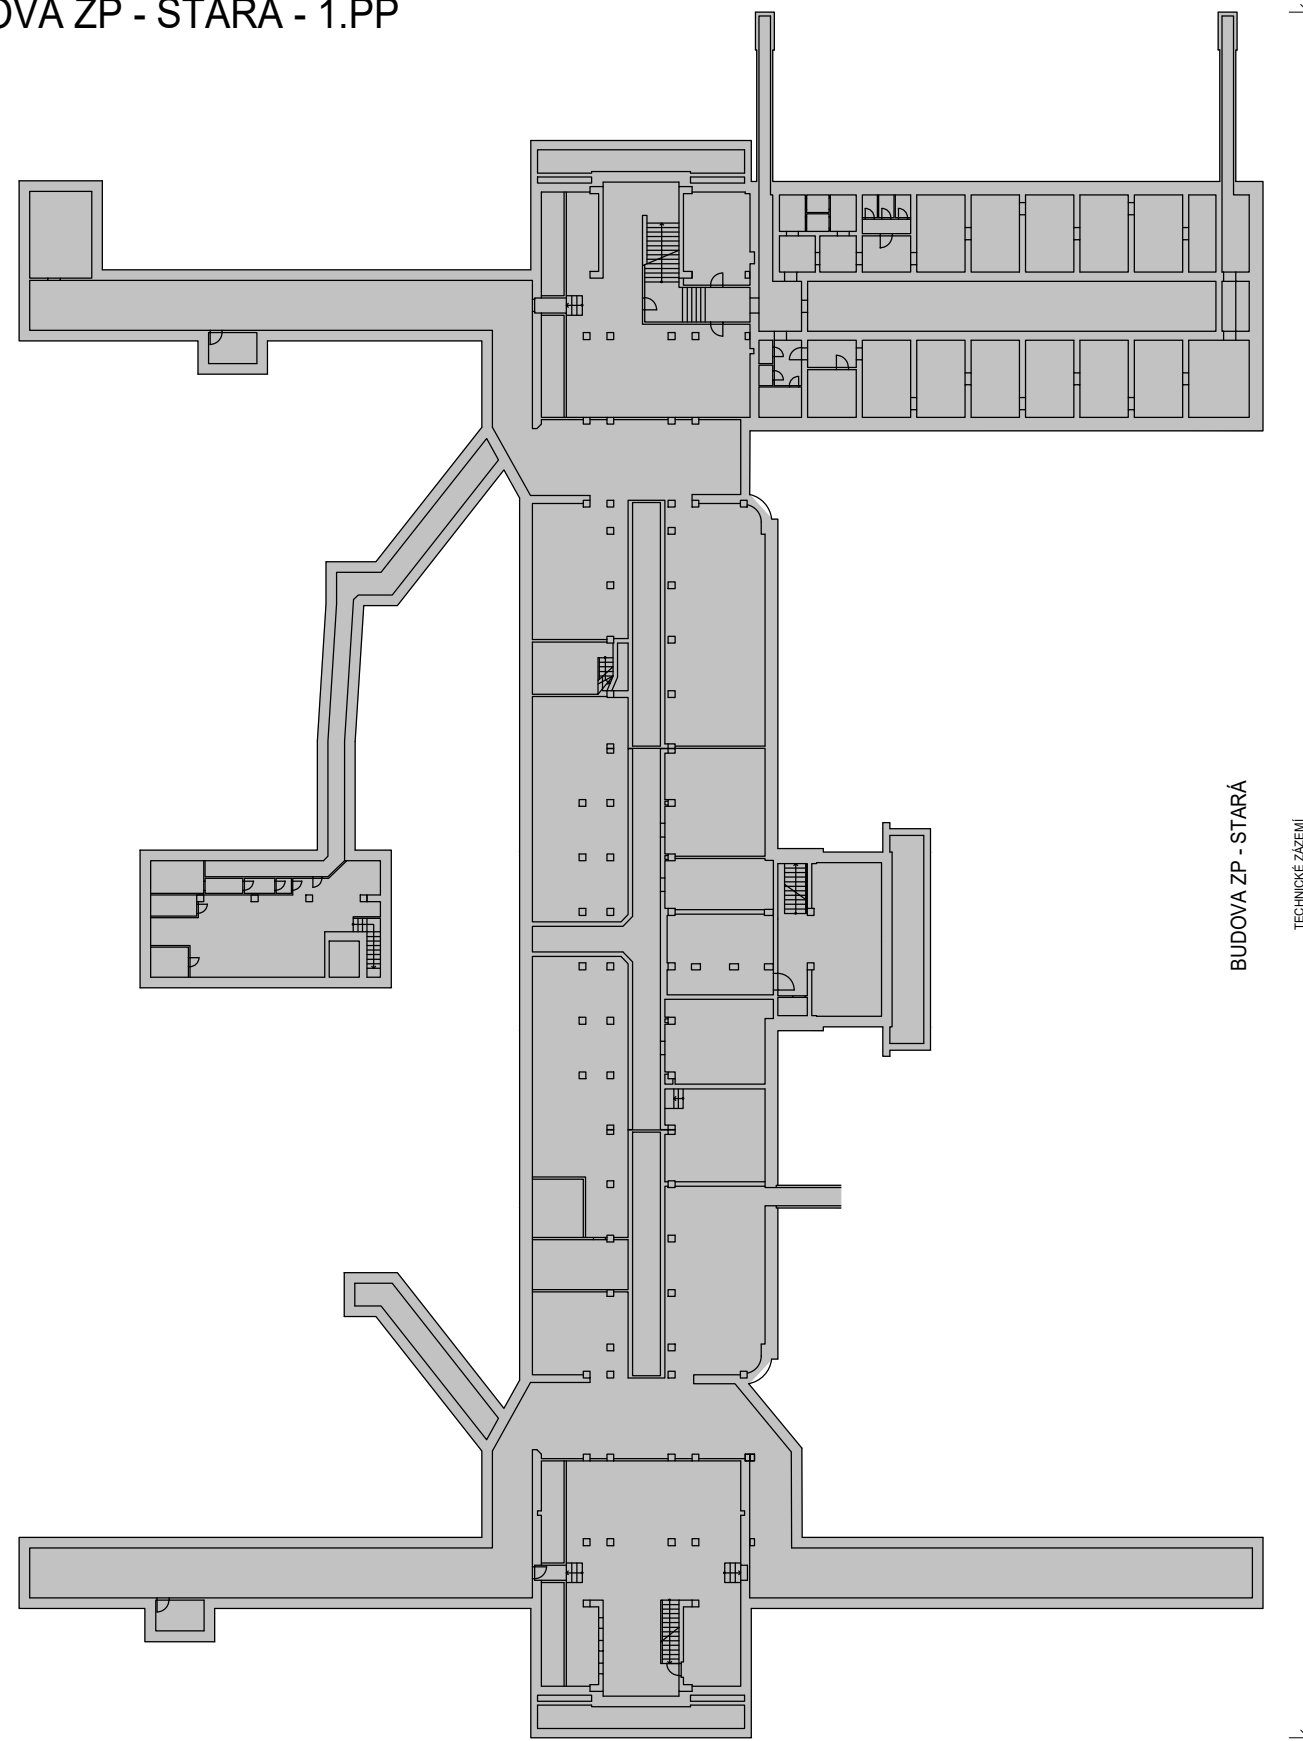

LEGENDA PLOCH

 TECHNICKÉ ZÁZEMÍ

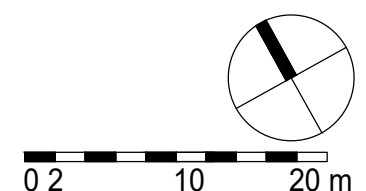

Fakultní nemocnice Olomouc
Generel rozvoje areálu nemocnice



Schéma budov - stávající stav

červenec 2020

Budova ZP - STARÁ - půdorys 1.PP

měřítko 1 : 500

B.8.58