



BUDOVA ZP - STARÁ - 2.NP

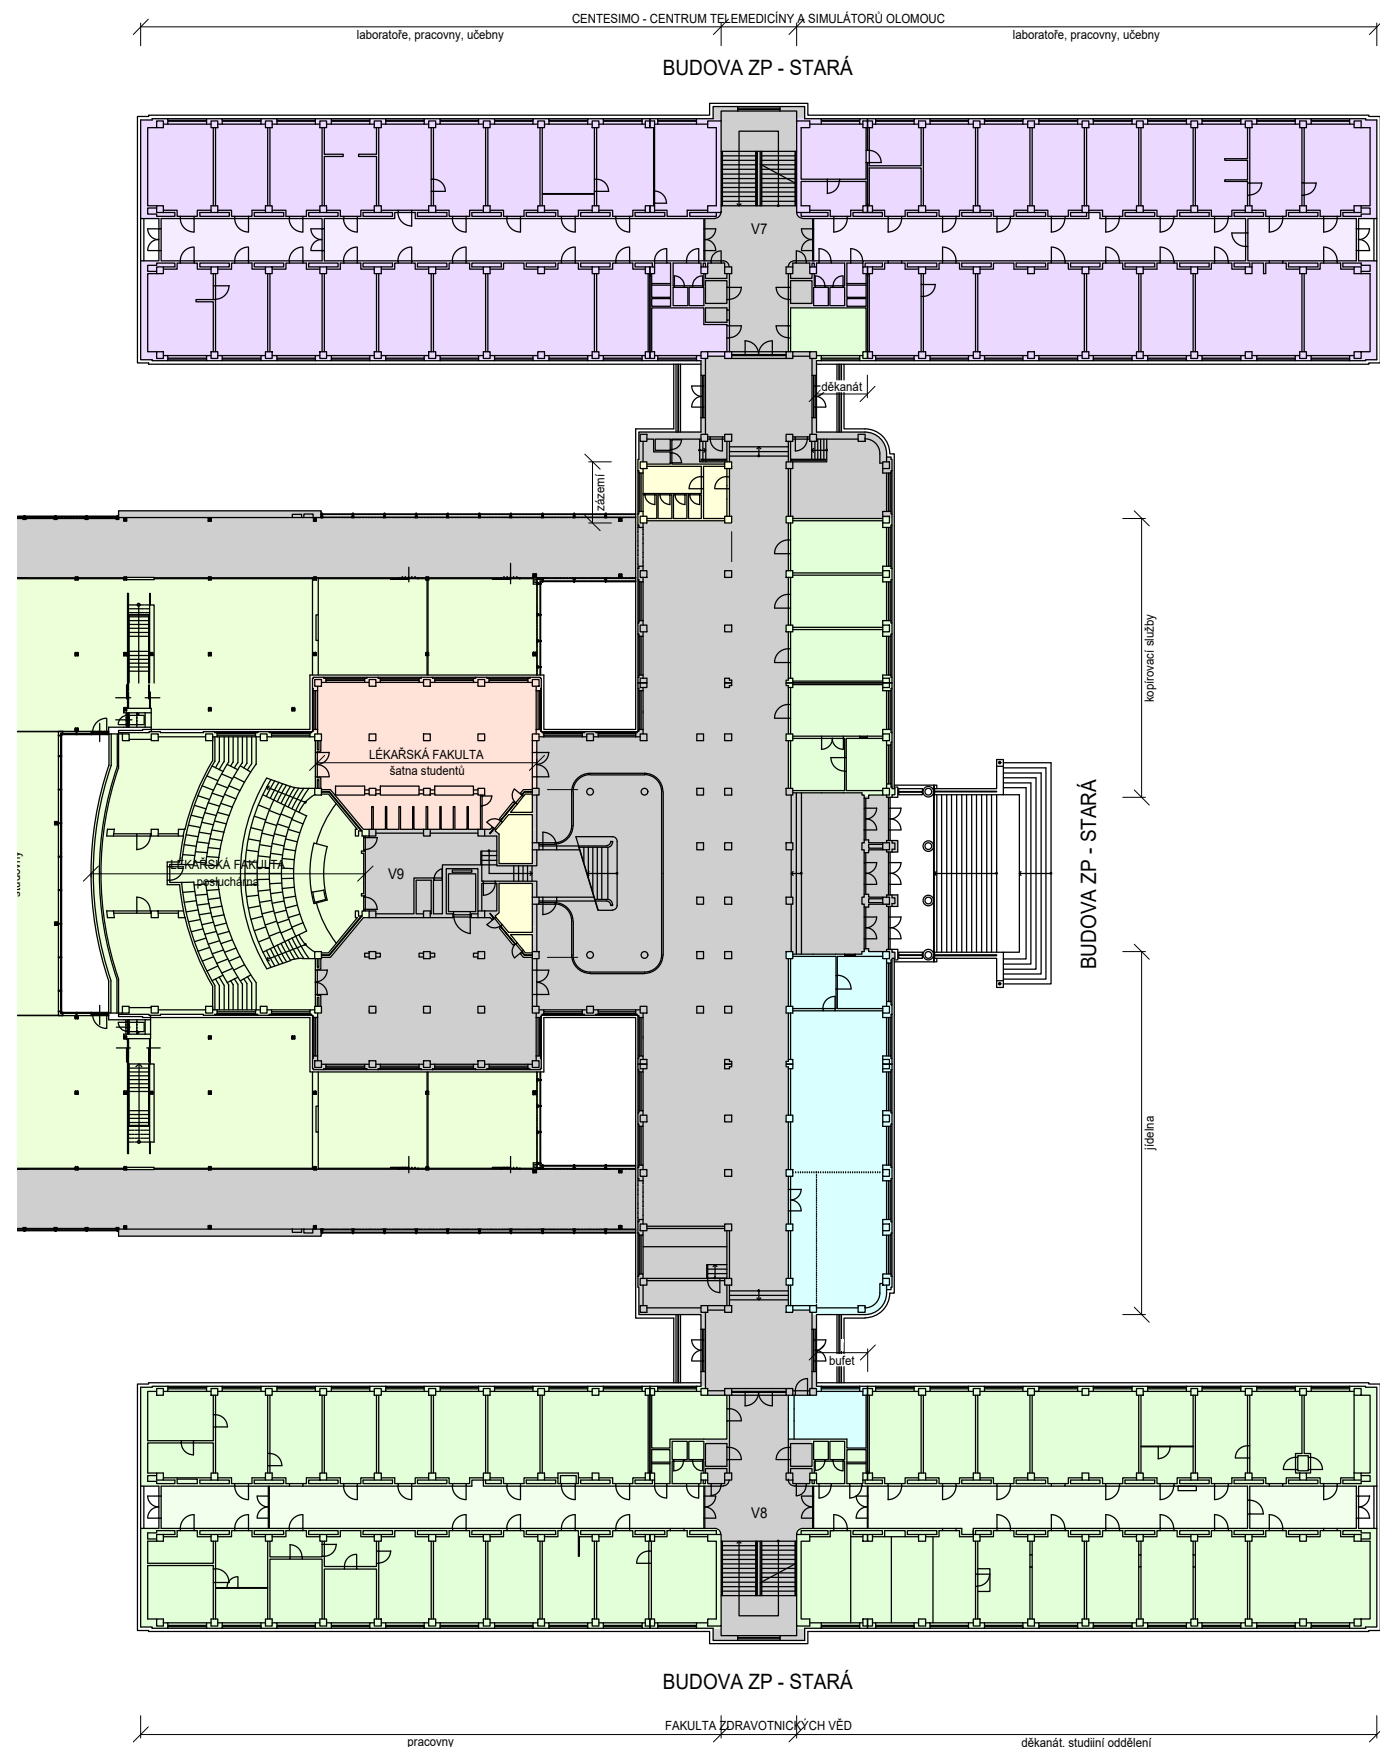

LEGENDA PLOCH

- ŠATNY
- PROVOZNÍ ZÁZEMÍ
- UČEBNY
- ADMINISTRATIVNÍ PROVOZ
- STRAVOVÁNÍ
- LABORATOŘE
- KOMUNIKAČNÍ PLOCHY

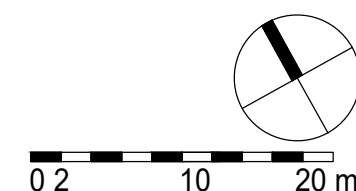

Fakultní nemocnice Olomouc
Generel rozvoje areálu nemocnice



Schéma budov - stávající stav
Budova ZP - STARÁ - půdorys 2.NP

červenec 2020
měřítko 1 : 500

B.8.62