


BUDOVA ZP - NOVÁ - 3.NP

LEGENDA PLOCH

- SKLADY, ARCHIVY
- PROVOZNÍ ZÁZEMÍ
- UČEBNY
- ADMINISTRATIVNÍ PROVOZ
- LABORATOŘE
- TECHNICKÉ ZÁZEMÍ
- KOMUNIKAČNÍ PLOCHY

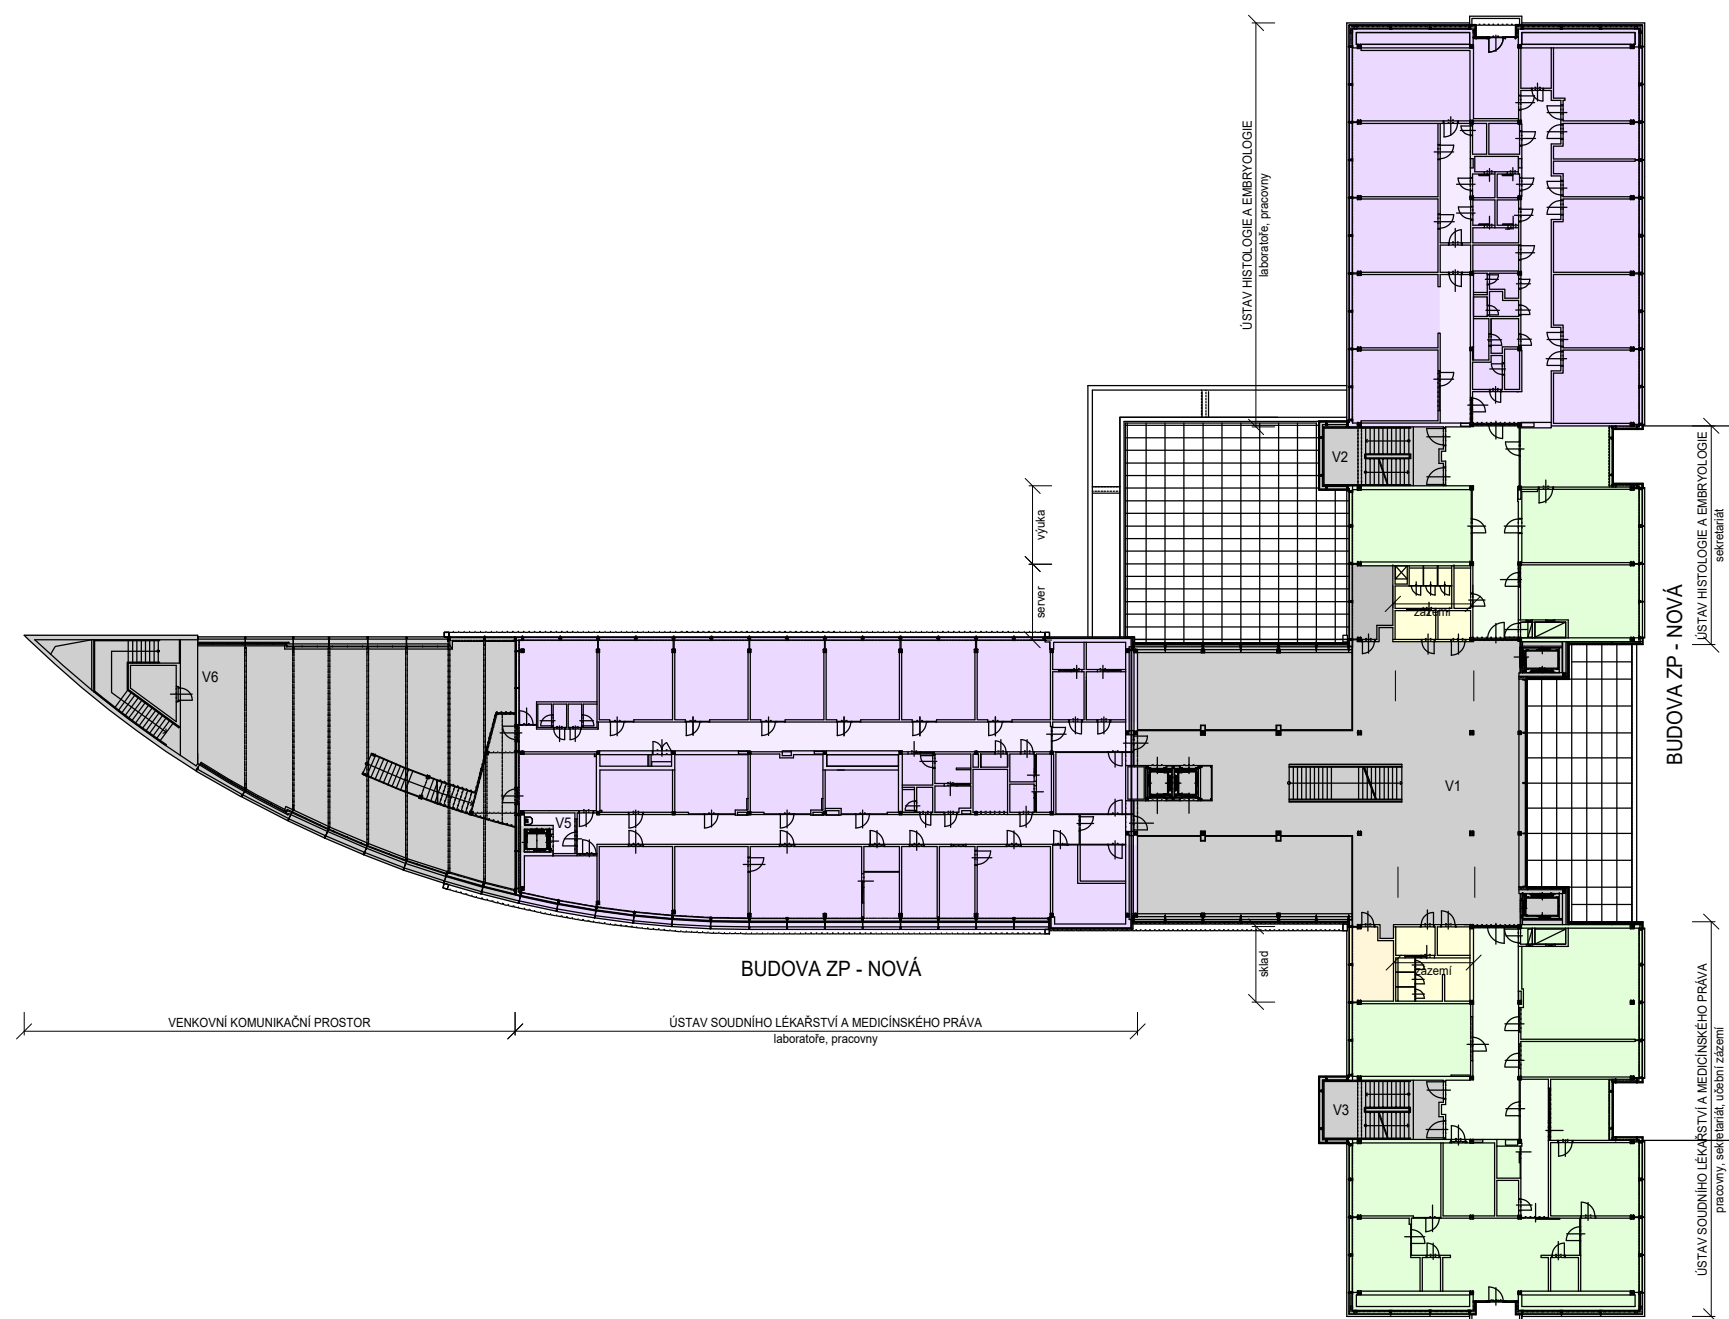

Fakultní nemocnice Olomouc
 Generel rozvoje areálu nemocnice



Schéma budov - stávající stav
 Budova ZP - NOVÁ - půdorys 3.NP

červenec 2020
 měřítko 1 : 500

B.8.63