



# BUDOVA ZP - STARÁ - 3.NP

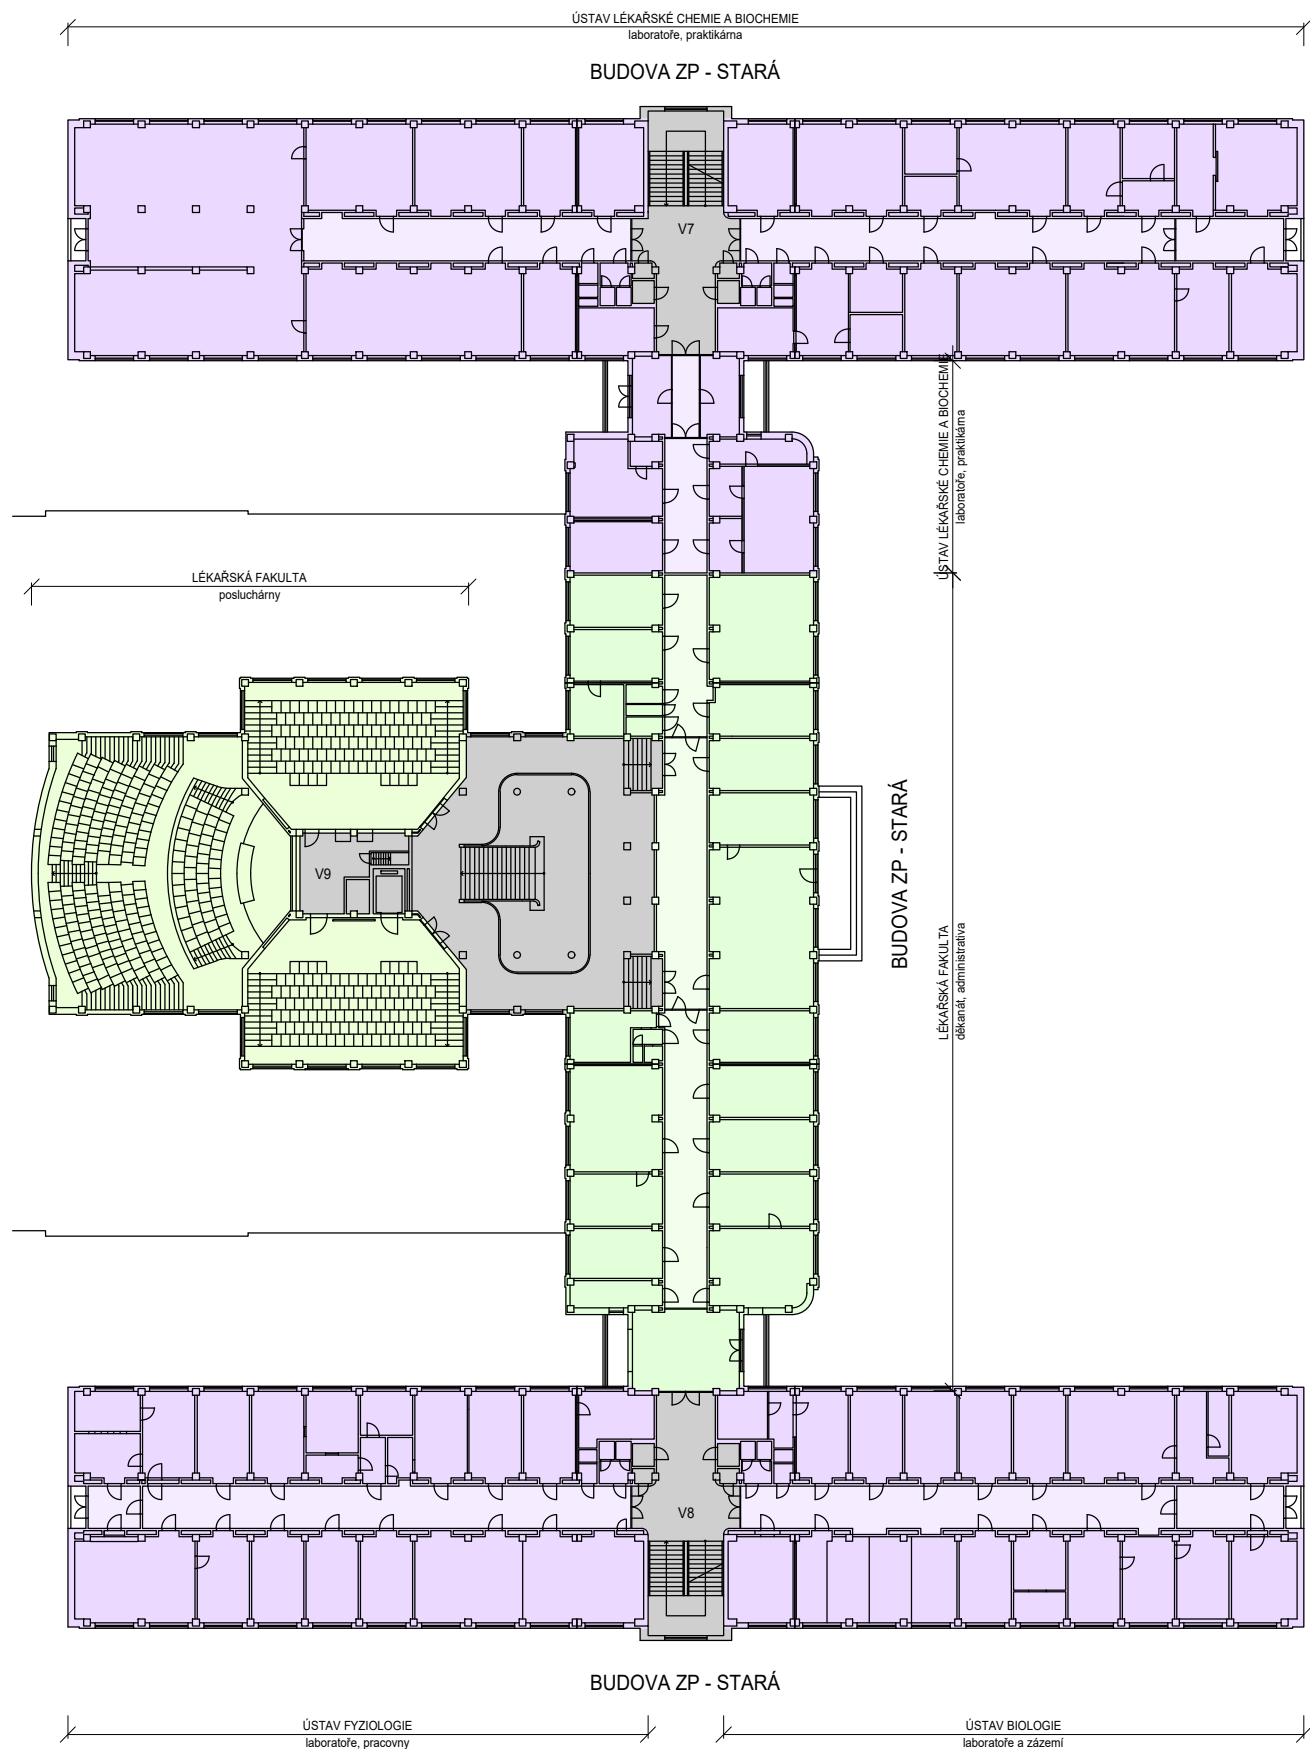

## LEGENDA PLOCH

- UČEBNY
- ADMINISTRATIVNÍ PROVOZ
- LABORATOŘE
- KOMUNIKAČNÍ PLOCHY

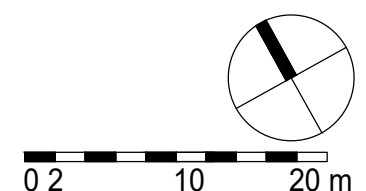



**FAKULTNÍ NEMOCNICE  
OLOMOUC**

**Fakultní nemocnice Olomouc**  
Generel rozvoje areálu nemocnice



**LT PROJEKT**  
PROJEKTOVÁNÍ ZDRAVOTNICKÉ VÝSTAVBY

Schéma budov - stávající stav  
Budova ZP - STARÁ - půdorys 3.NP

červenec 2020  
měřítko 1 : 500

# B.8.64