


BUDOVA ZP - NOVÁ - 4.NP

LEGENDA PLOCH

- ŠATNY
- SKLADY, ARCHIVY
- PROVOZNÍ ZÁZEMÍ
- UČEBNY
- ADMINISTRATIVNÍ PROVOZ
- AMBULANCE
- LABORATOŘE
- TECHNICKÉ ZÁZEMÍ
- KOMUNIKAČNÍ PLOCHY

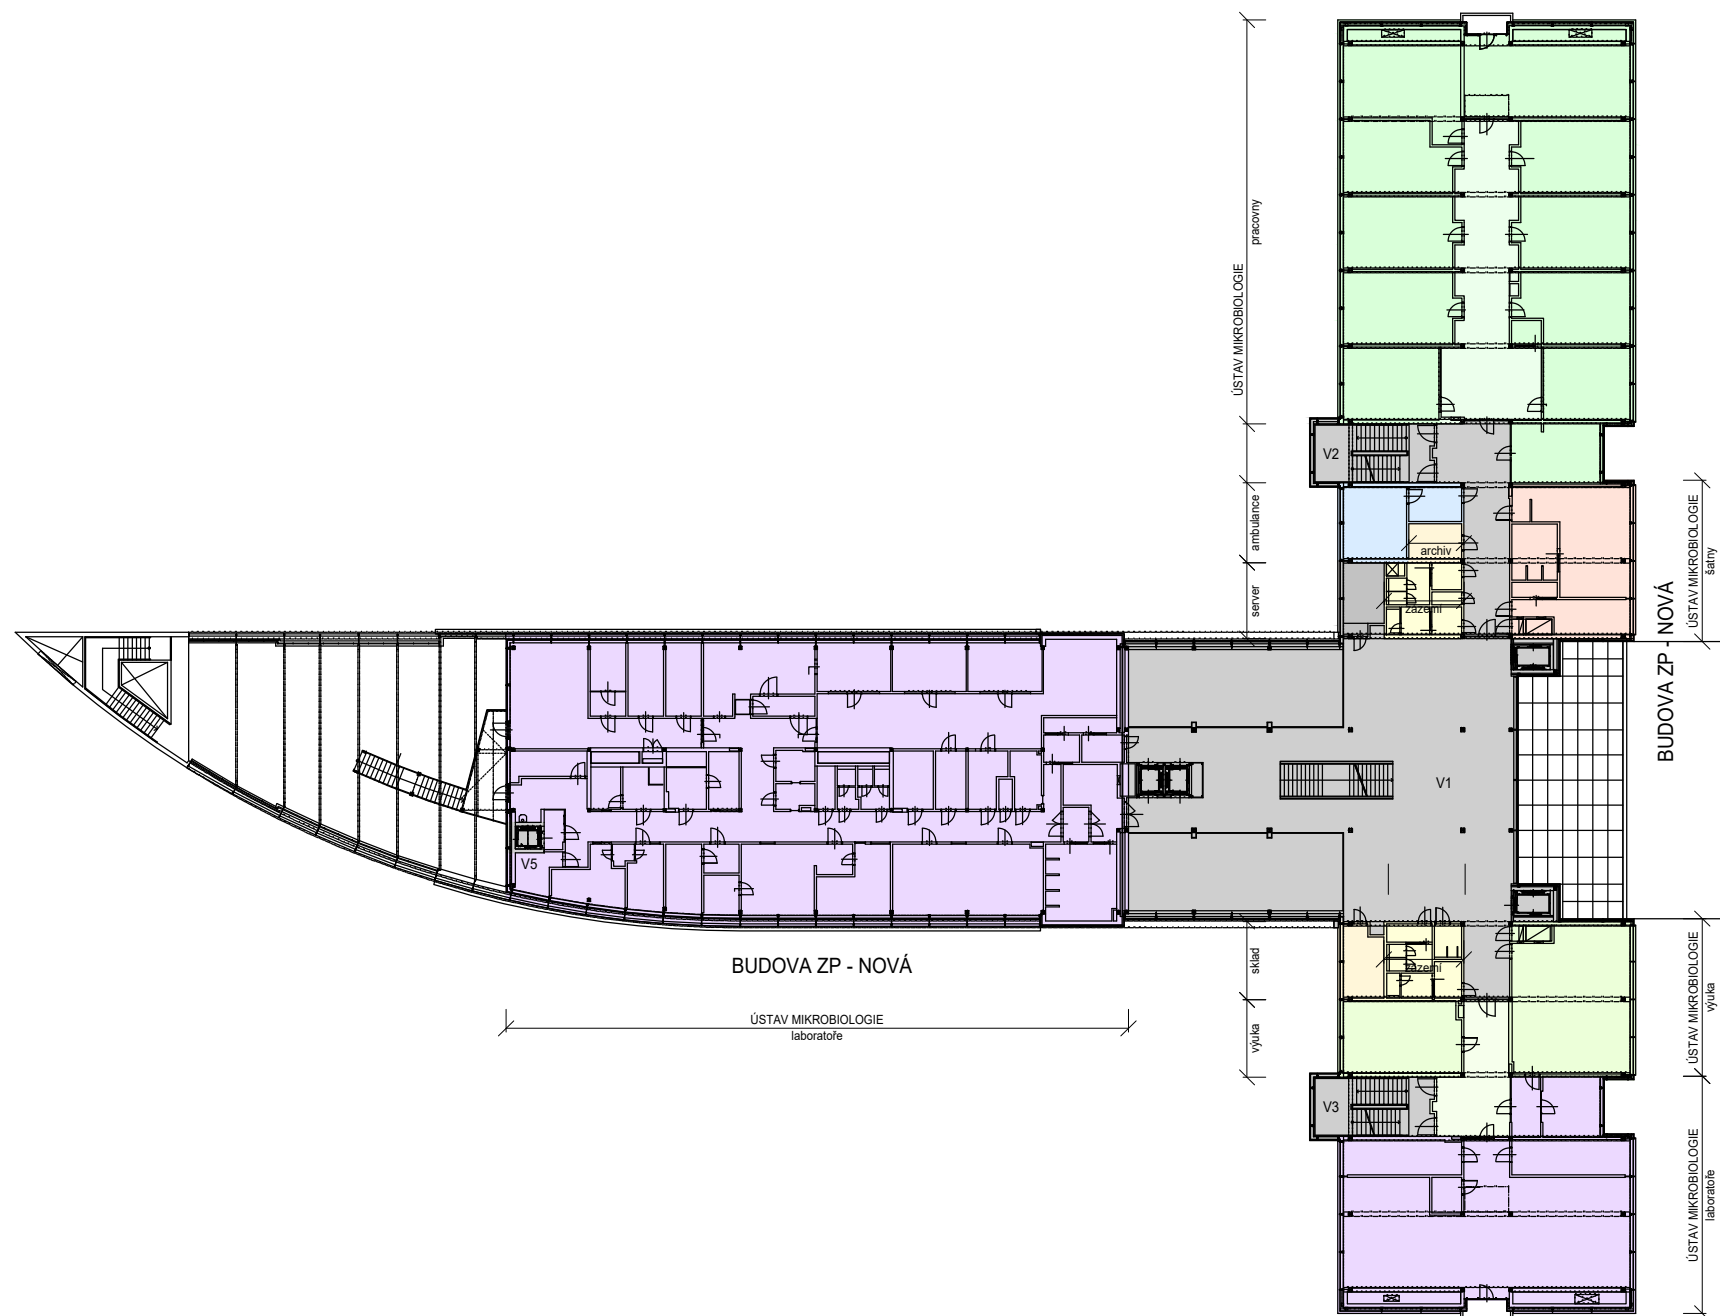

**Fakultní nemocnice Olomouc**  
 Generel rozvoje areálu nemocnice



Schéma budov - stávající stav  
 Budova ZP - NOVÁ - půdorys 4.NP

červenec 2020  
 měřítko 1 : 500

**B.8.65**