



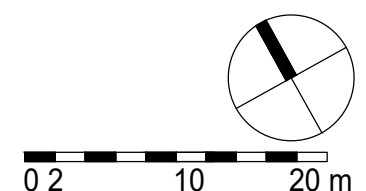
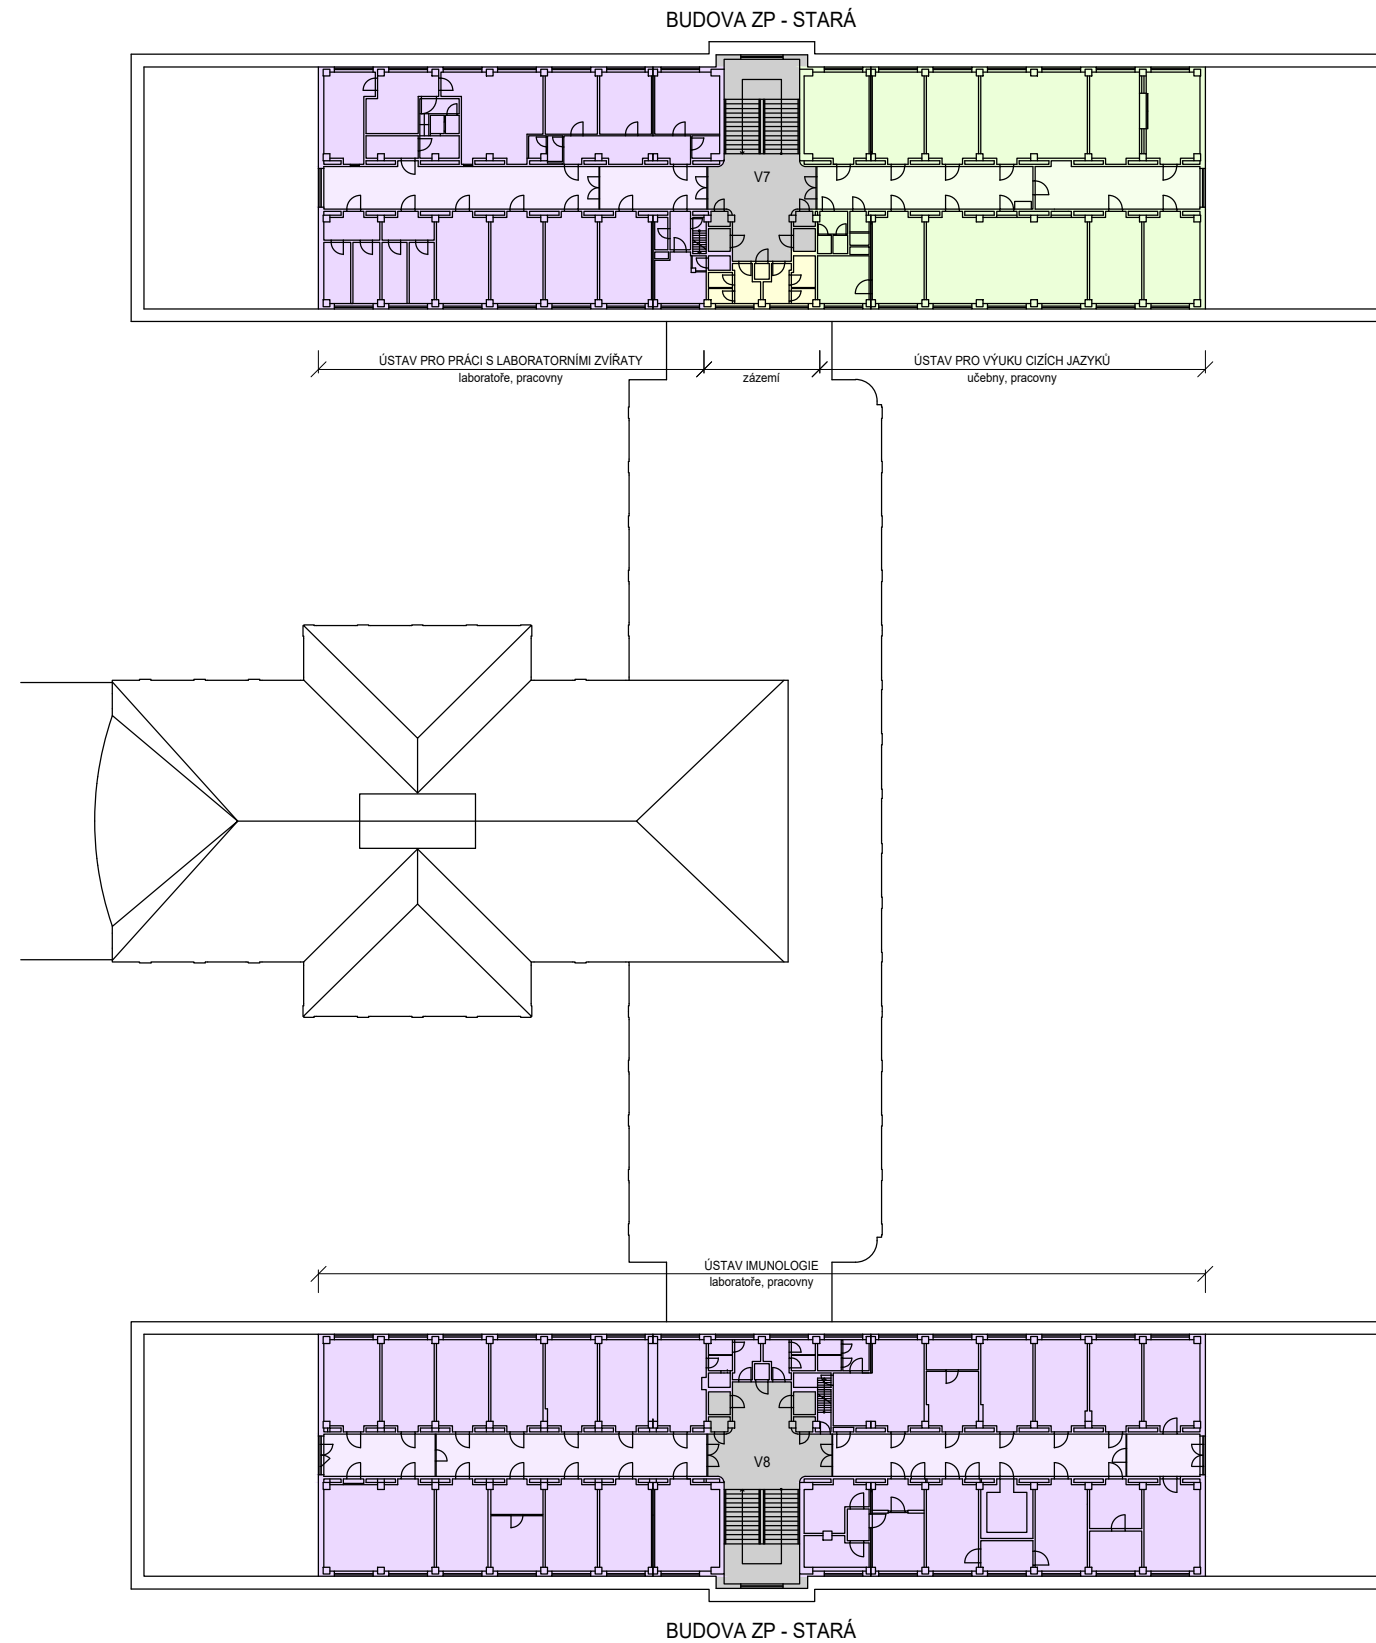


# BUDOVA ZP - STARÁ - 5.NP

## LEGENDA PLOCH

-  PROVOZNÍ ZÁZEMÍ
-  UČEBNY
-  LABORATOŘE
-  KOMUNIKAČNÍ PLOCHY

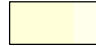

**Fakultní nemocnice Olomouc**  
Generel rozvoje areálu nemocnice



Schéma budov - stávající stav  
Budova ZP - STARÁ - půdorys 5.NP

červenec 2020  
měřítko 1 : 500

**B.8.68**