
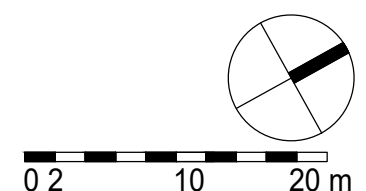


# BUDOVA F - 1.NP

## LEGENDA PLOCH

- KOMERČNÍ PROSTORY, VSTUPNÍ HALA
- AMBULANCE
- STACIONÁŘ, HEMODIALÝZA
- KOMUNIKAČNÍ PLOCHY

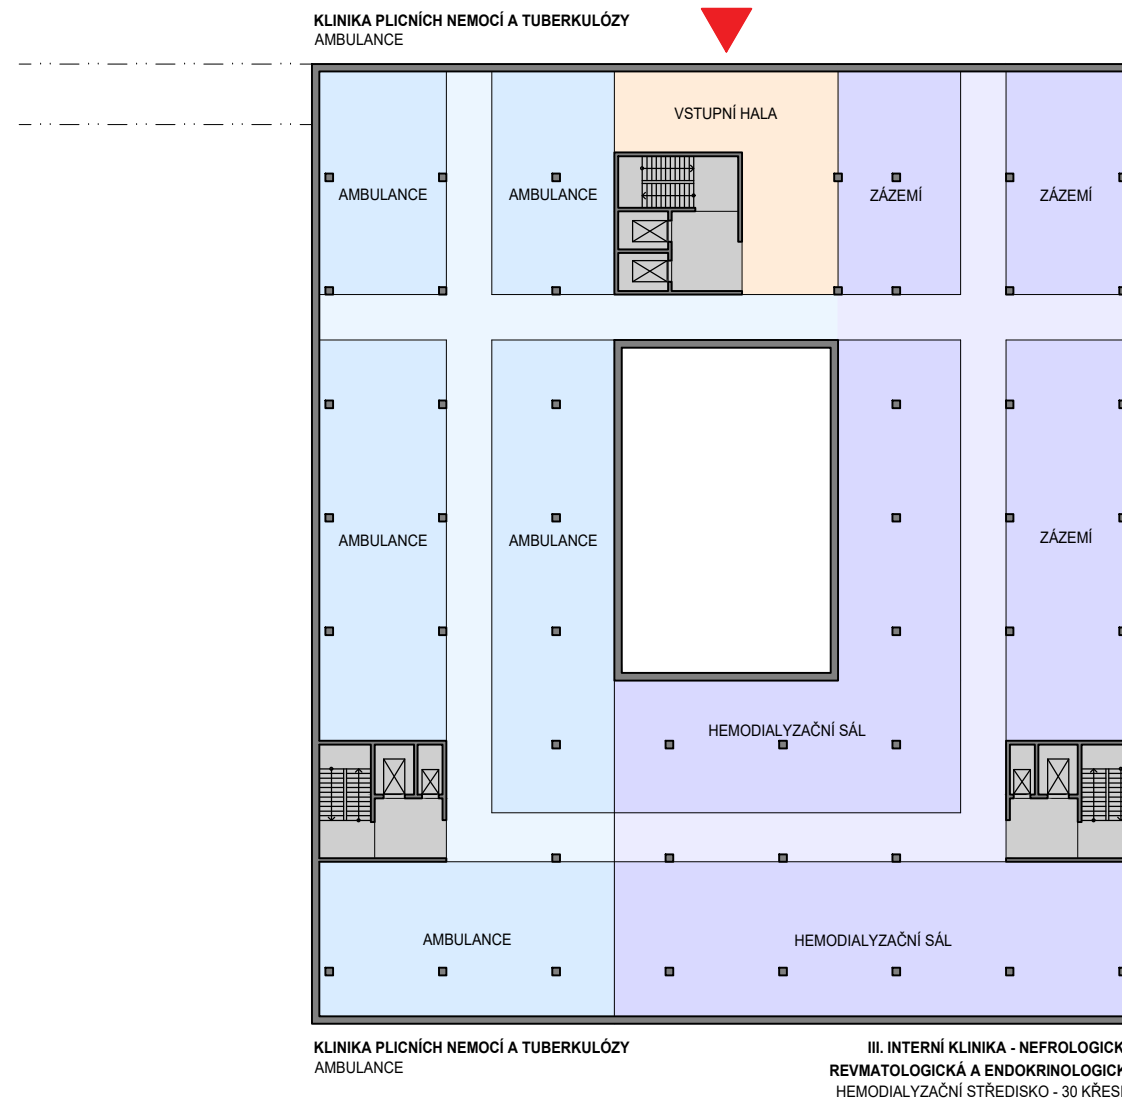

**Fakultní nemocnice Olomouc**  
Generel rozvoje areálu nemocnice



Schéma budov - nový stav

červenec 2020

Půdorysné schéma budovy F - 1.NP

měřítko 1 : 500

# B.9.12