




## BUDOVA L, M2, N - 2.NP

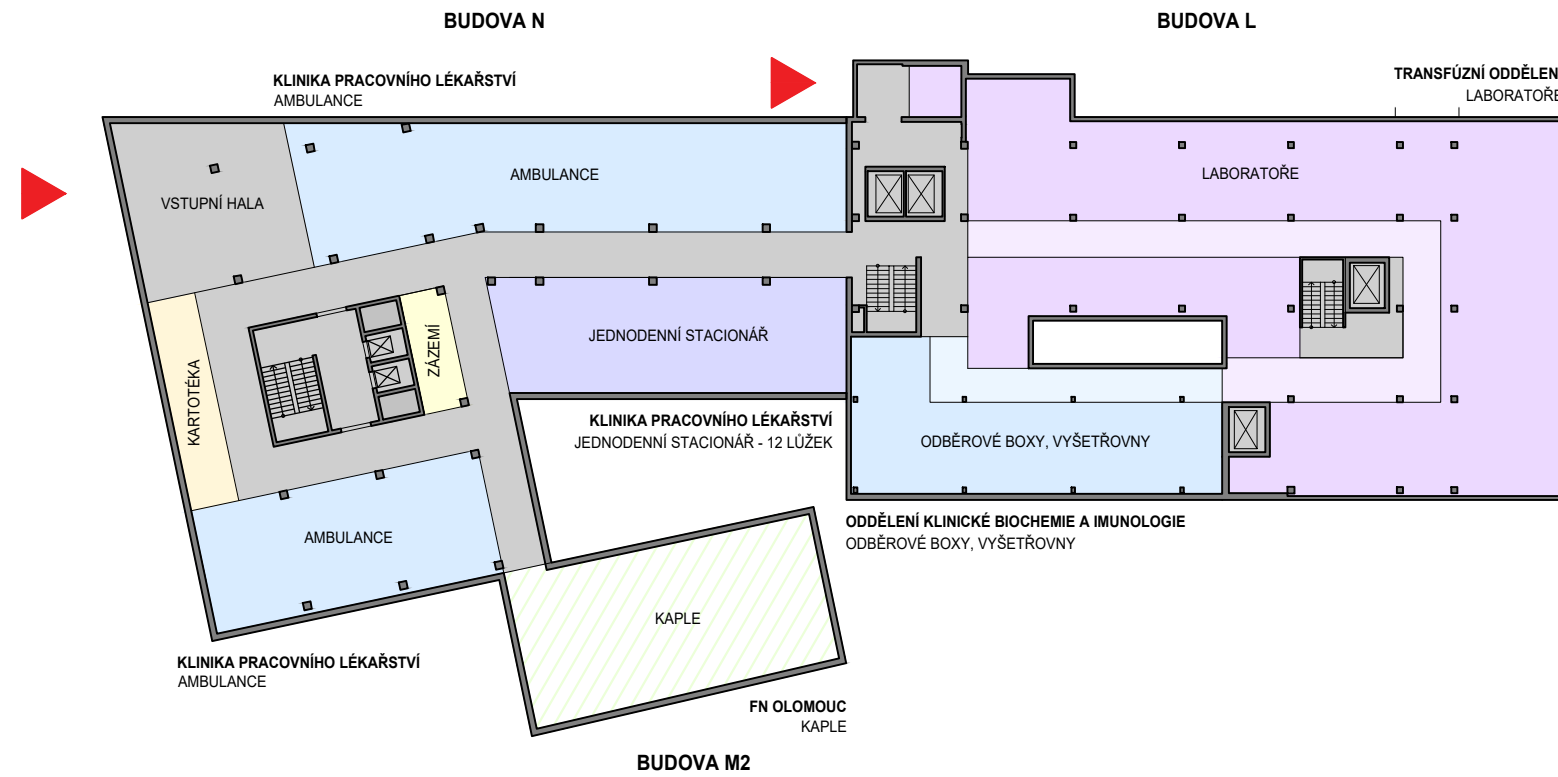

## LEGENDA PLOCH

	SKLADY, ARCHIVY
	PROVOZNÍ ZÁZEMÍ
	ADMINISTRATIVNÍ PROVOZ
	AMBULANCE
	STACIONÁŘ, HEMODIALÝZA
	LABORATOŘE
	TECHNICKÉ ZÁZEMÍ
	KOMUNIKAČNÍ PLOCHY
	KAPLE

## BUDOVA L, M2, N - 3.NP

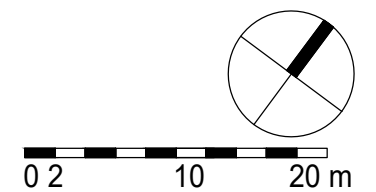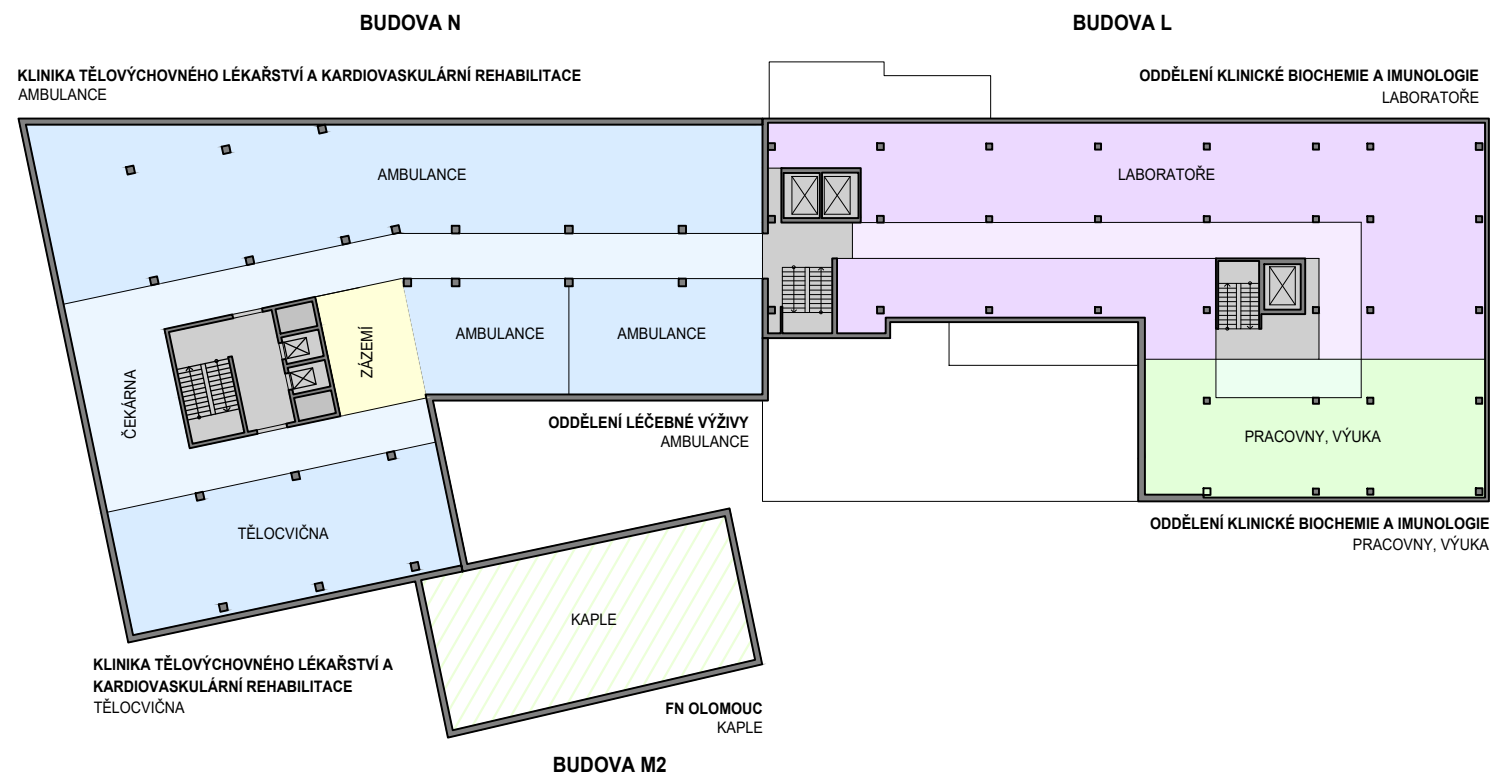

**Fakultní nemocnice Olomouc**  
Generel rozvoje areálu nemocnice



Schéma budov - nový stav

Půdorysné schéma budov L, M2, N - 2.NP, 3.NP

červenec 2020

měřítko 1 : 500

**B.9.16**