
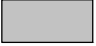

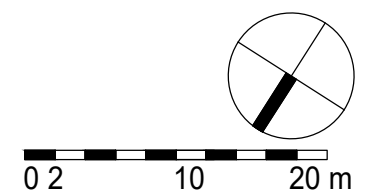
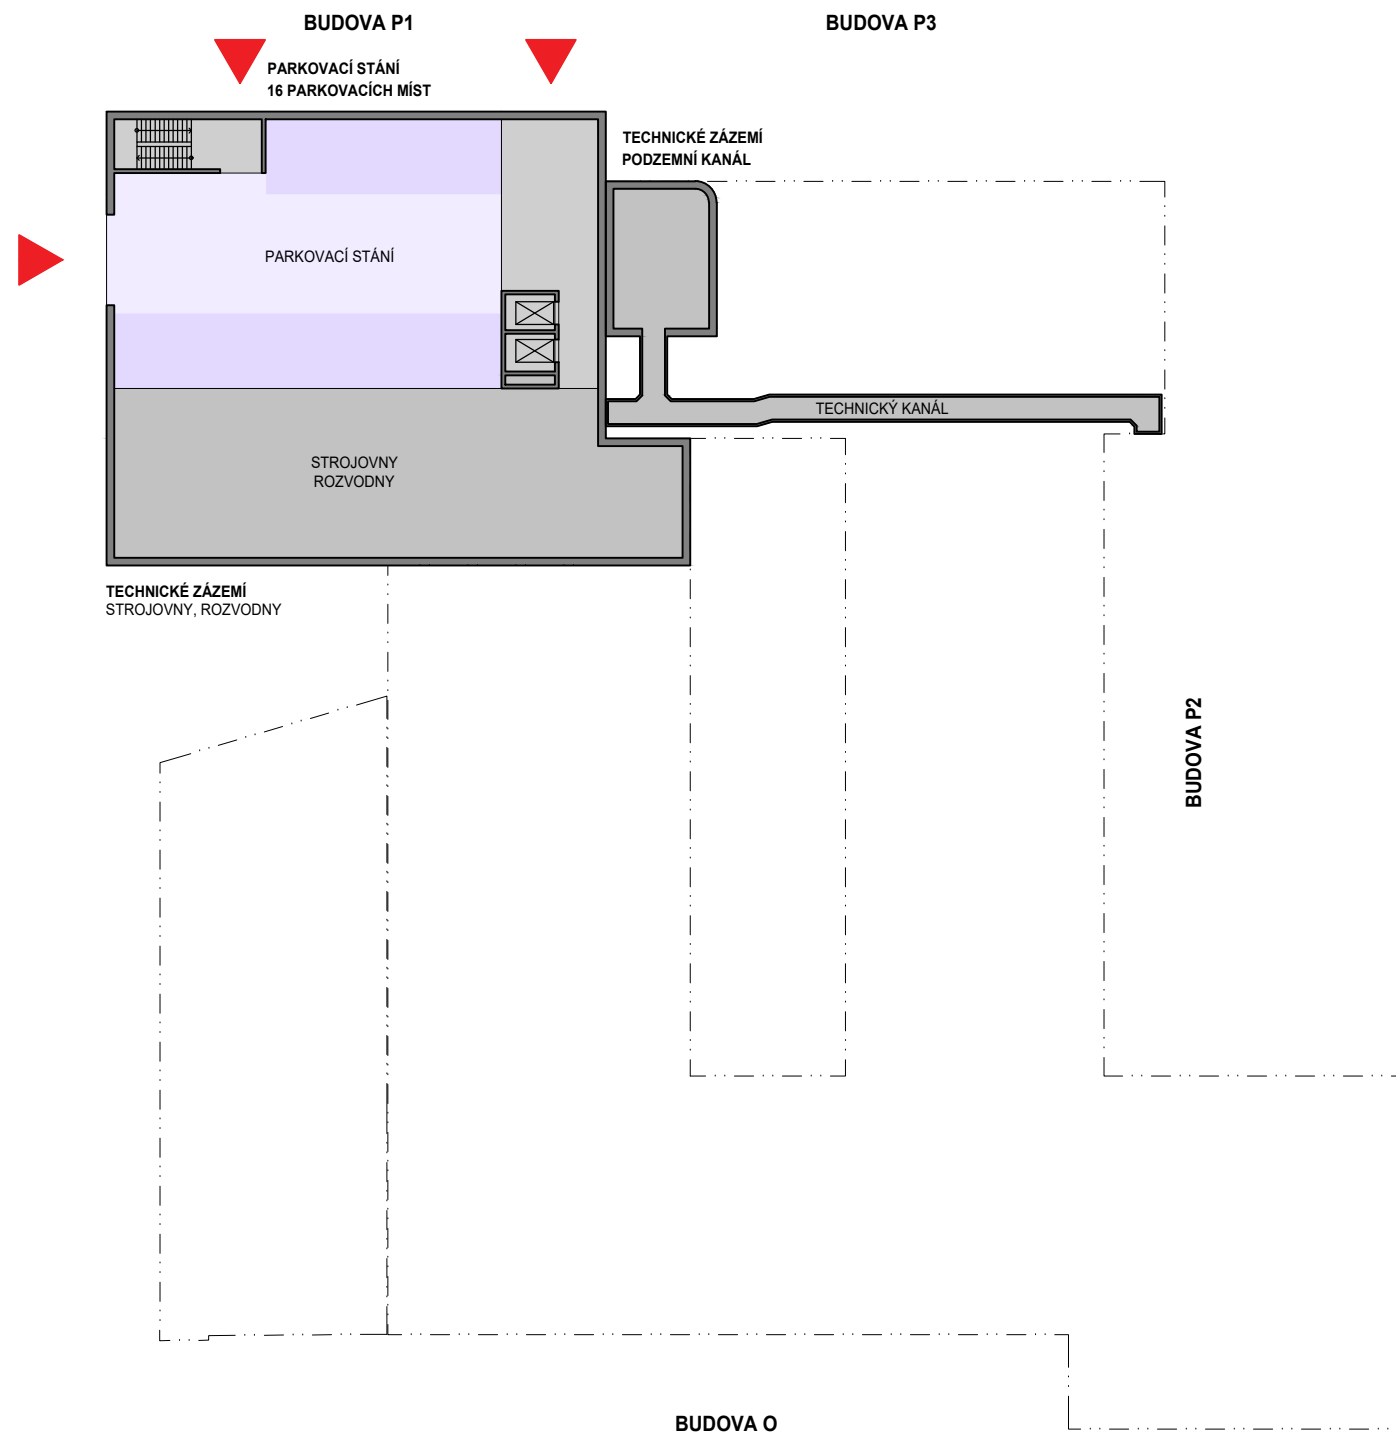


BUDOVA O, P1, P2, P3 - PŮDORYS 2.PP

LEGENDA PLOCH

-  PARKOVÁNÍ
-  TECHNICKÉ ZÁZEMÍ
-  KOMUNIKAČNÍ PLOCHY



Fakultní nemocnice Olomouc
Generel rozvoje areálu nemocnice



Schéma budov - nový stav

červenec 2020

Půdorysné schéma budov O, P1, P2, P3 - 2.PP

měřítko 1 : 500

B.9.18