



BUDOVA O, P1, P2, P3 - PŮDORYS 1.NP

LEGENDA PLOCH

- PROVOZNÍ ZÁZEMÍ
- AMBULANCE
- DIAGNOSTIKA
- LABORATOŘE
- JIP, ARO
- TECHNICKÉ ZÁZEMÍ
- KOMUNIKAČNÍ PLOCHY

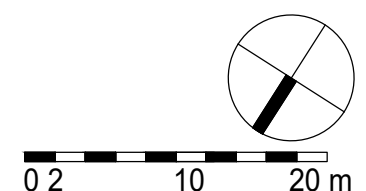

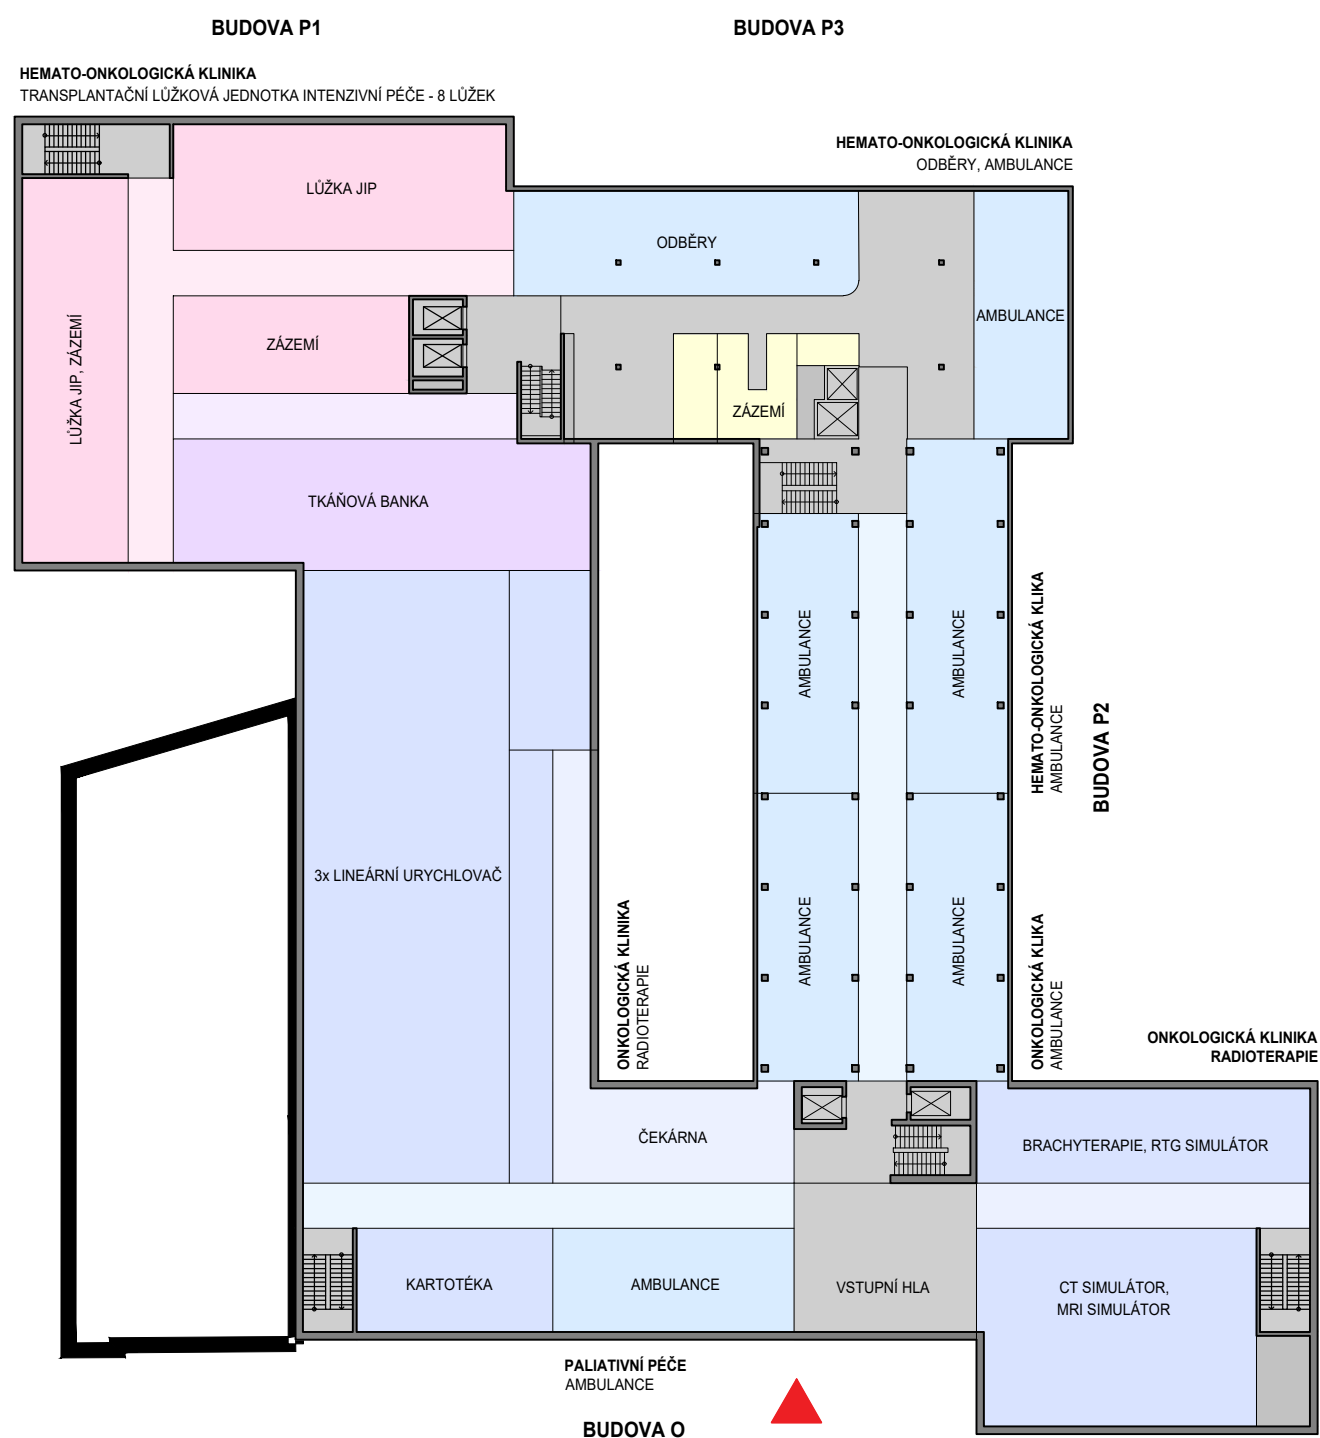

**FAKULTNÍ NEMOCNICE
OLOMOUC**

Fakultní nemocnice Olomouc
Generel rozvoje areálu nemocnice



LT PROJEKT
PROJEKTOVÁNÍ ZDRAVOTNICKÉ VÝSTAVBY

Schéma budov - nový stav

červenec 2020

Půdorysné schéma budov O, P1, P2, P3 - 1.NP

měřítko 1 : 500

B.9.20