



BUDOVA Q - 3.NP

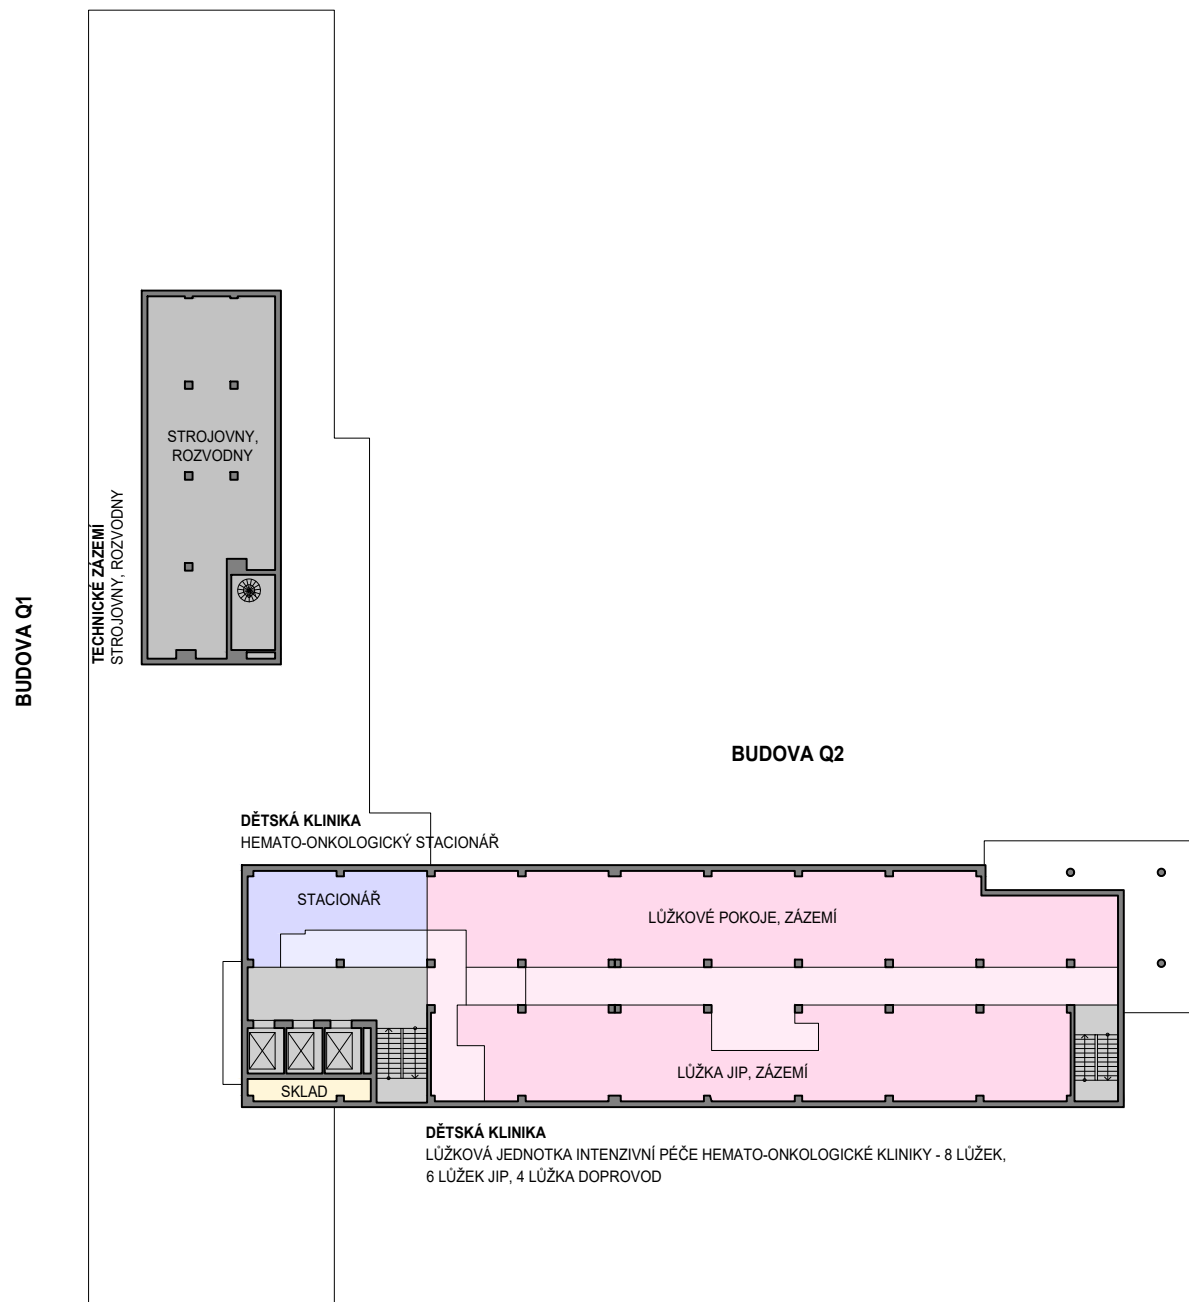


BUDOVA Q - 4.NP

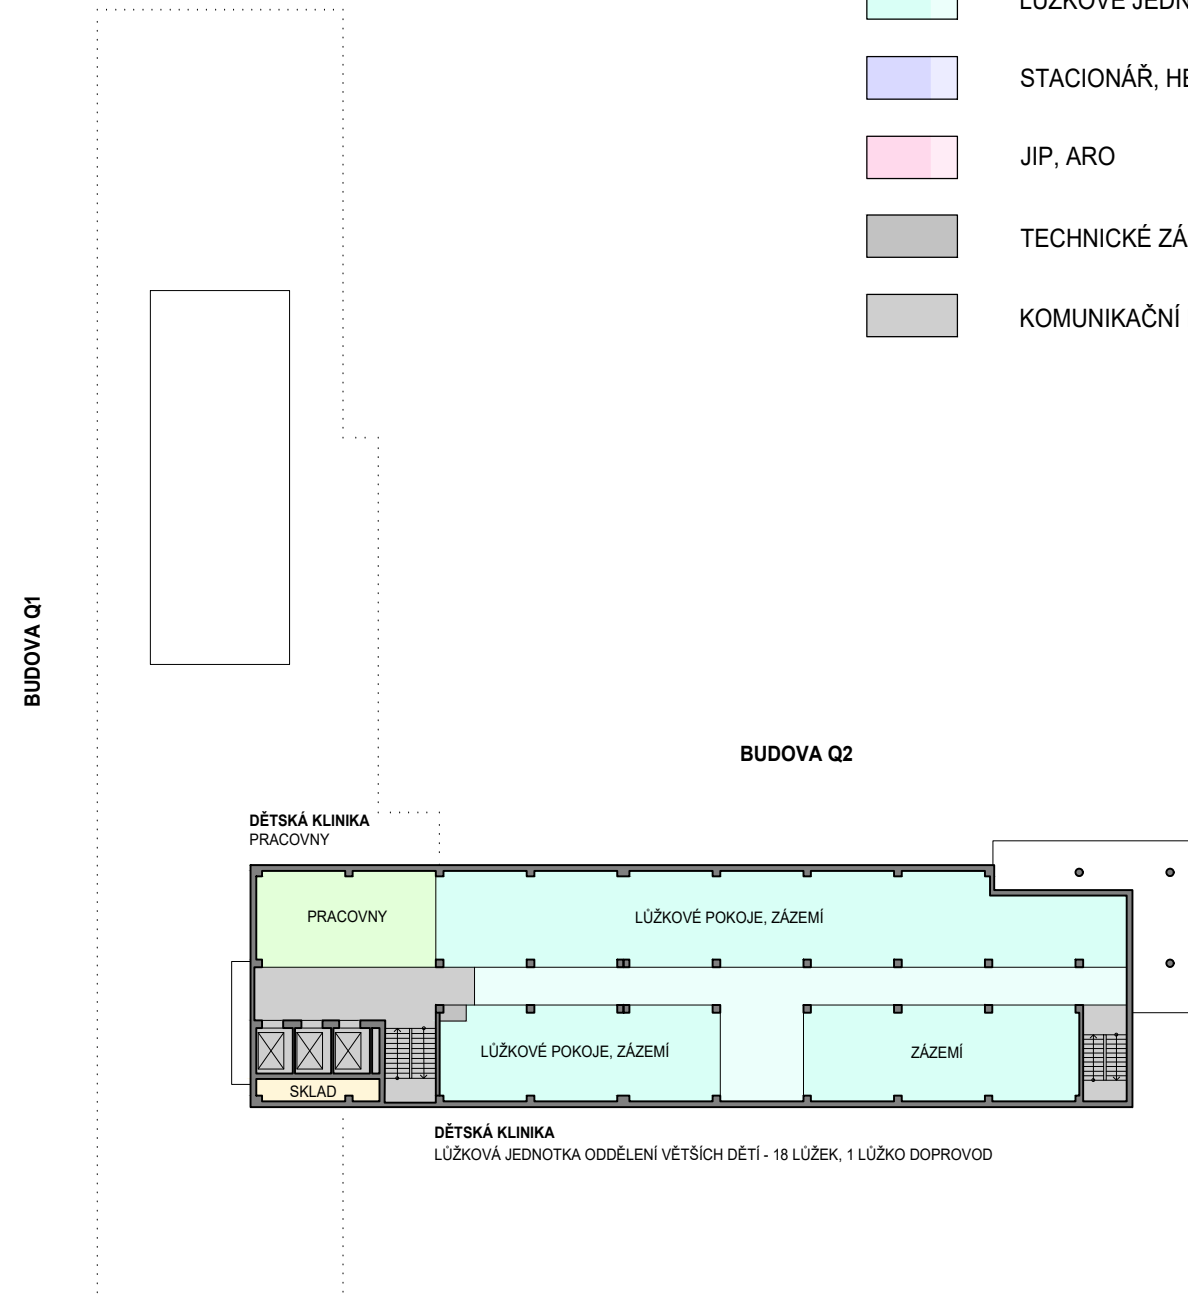

LEGENDA PLOCH

- SKLADY, ARCHIVY
- ADMINISTRATIVNÍ PROVOZ
- LŮŽKOVÉ JEDNOTKY
- STACIONÁŘ, HEMODIALÝZA
- JIP, ARO
- TECHNICKÉ ZÁZEMÍ
- KOMUNIKAČNÍ PLOCHY

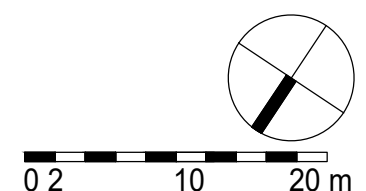

Fakultní nemocnice Olomouc
Generel rozvoje areálu nemocnice



Schéma budov - nový stav

červenec 2020

Půdorysné schéma budovy Q - půdorys 3.NP, 4.NP

měřítko 1 : 500

B.9.27