




BUDOVA S - 3.NP

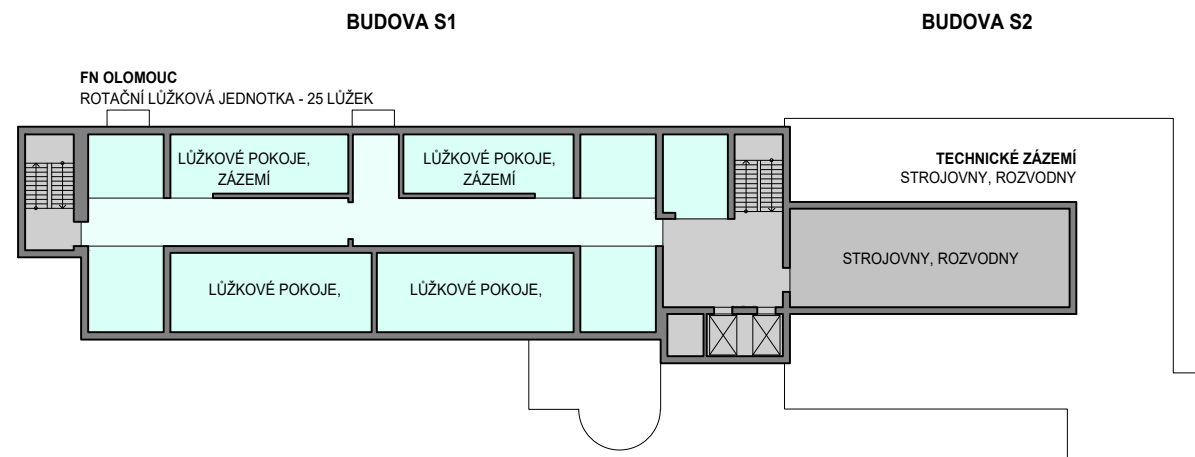

LEGENDA PLOCH

- ADMINISTRATIVNÍ PROVOZ
- LÉKAŘSKÉ POKOJE
- LŮŽKOVÉ JEDNOTKY
- TECHNICKÉ ZÁZEMÍ
- KOMUNIKAČNÍ PLOCHY

BUDOVA S - 4.NP

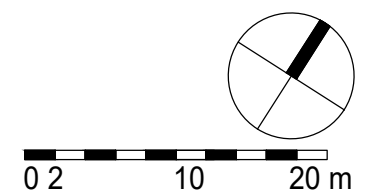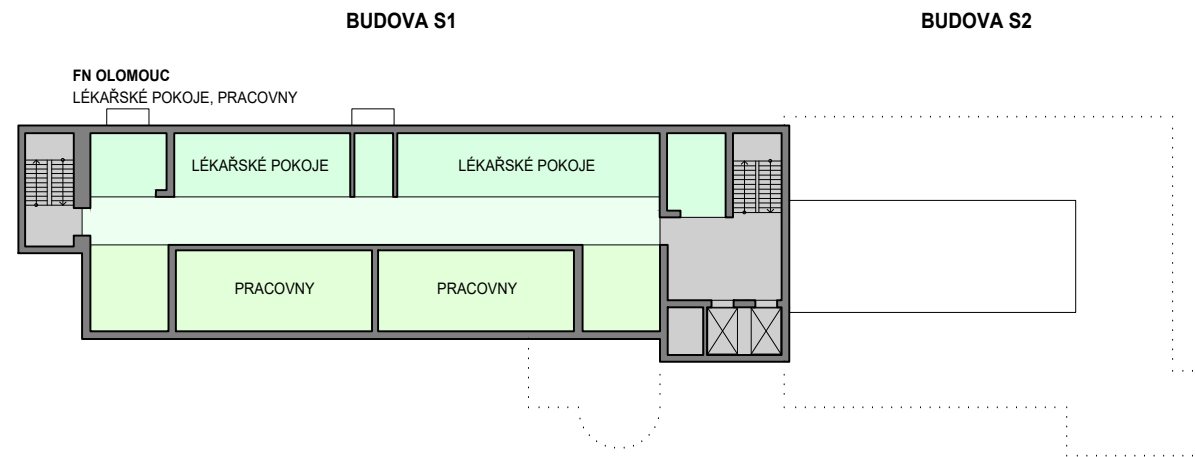

Fakultní nemocnice Olomouc
Generel rozvoje areálu nemocnice



Schéma budov - nový stav

červenec 2020

Půdorysné schéma budov S1, S2 - 3.NP, 4.NP

měřítko 1 : 500

B.9.30