



# BUDOVA U1, U2 - 4.NP

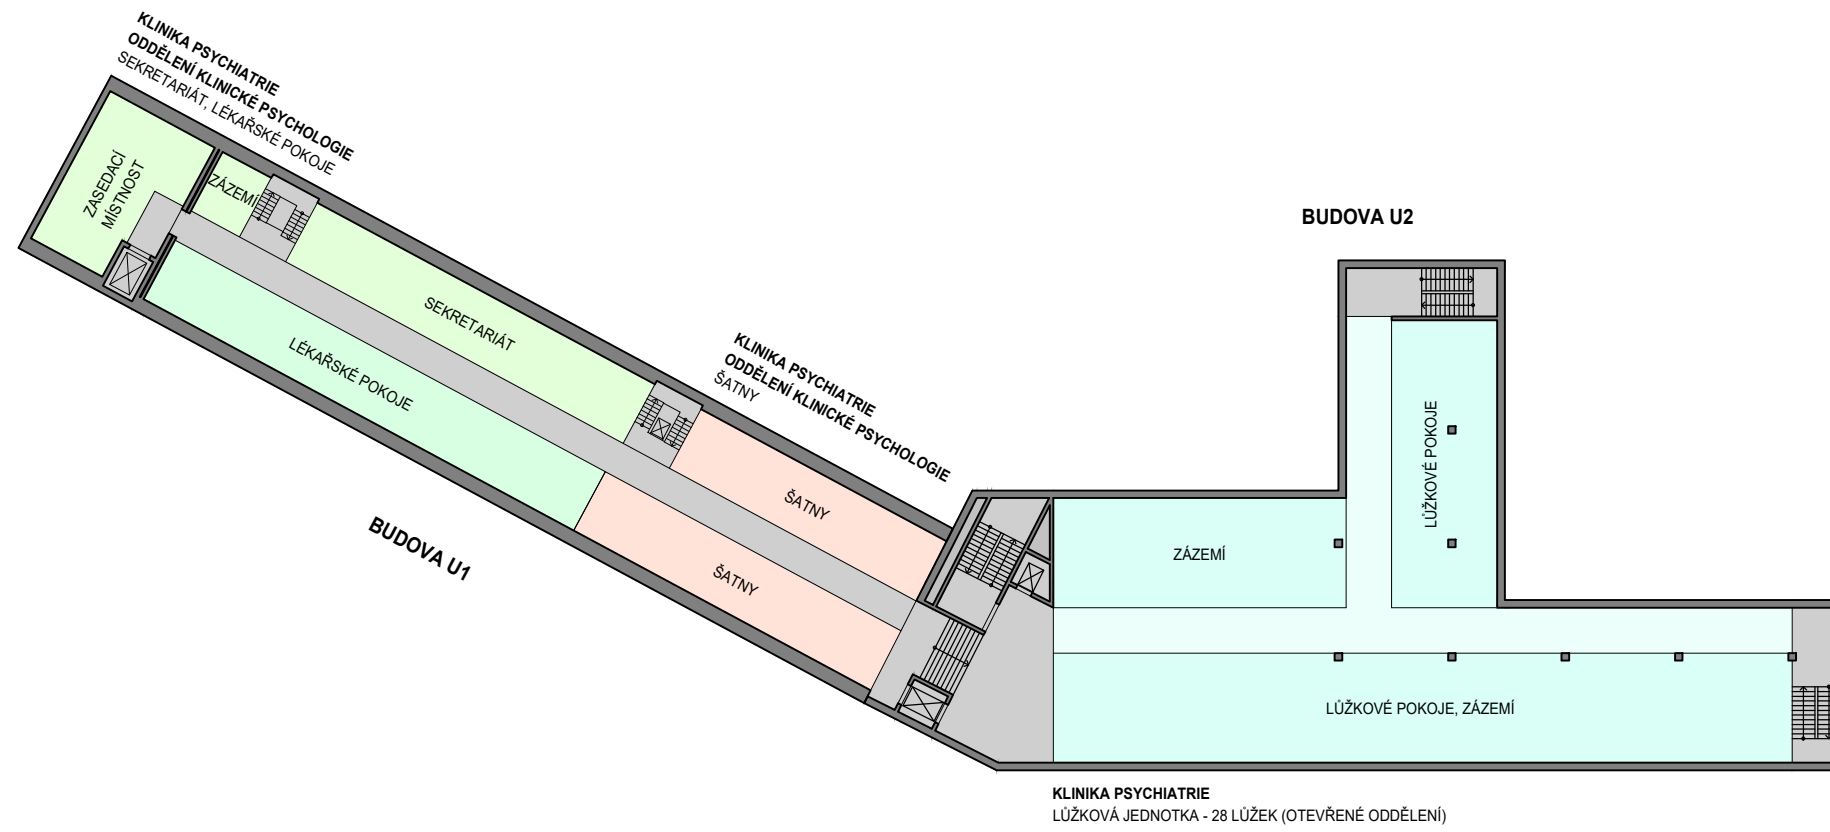

## LEGENDA PLOCH

- ŠATNY
- ŘÍDÍCÍ ÚSEK KLINIKY
- LÉKAŘSKÉ POKOJE
- LŮŽKOVÉ JEDNOTKY
- TECHNICKÉ ZÁZEMÍ
- KOMUNIKAČNÍ PLOCHY

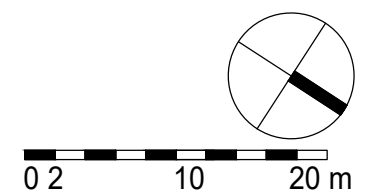

**Fakultní nemocnice Olomouc**  
Generel rozvoje areálu nemocnice



Schéma budov - nový stav

červenec 2020

Půdorysné schéma budov U1, U2 - 4.NP

měřítko 1 : 500

# B.9.33