



BUDOVA X1, X2 - 1.NP

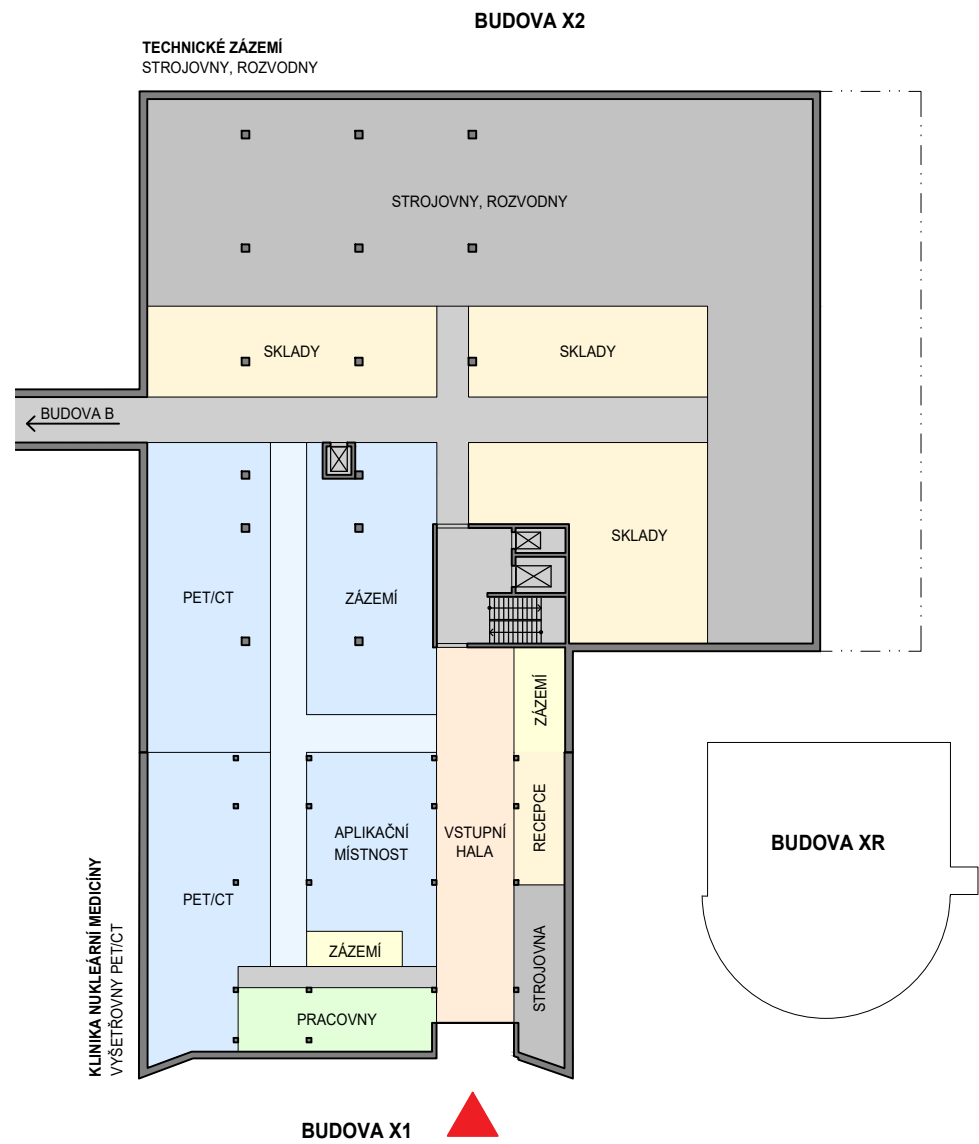

LEGENDA PLOCH

- KOMERČNÍ PROSTORY, VSTUPNÍ HALA
- SKLADY, ARCHIVY
- PROVOZNÍ ZÁZEMÍ
- ADMINISTRATIVNÍ PROVOZ
- AMBULANCE
- TECHNICKÉ ZÁZEMÍ
- KOMUNIKAČNÍ PLOCHY

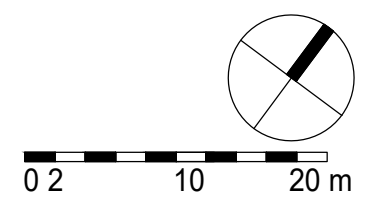



**FAKULTNÍ NEMOCNICE
OLOMOUC**

Fakultní nemocnice Olomouc
Generel rozvoje areálu nemocnice



LT PROJEKT
PROJEKTOVÁNÍ ZDRAVOTNICKÉ VÝSTAVBY

Schéma budov - nový stav

červenec 2020

Půdorysné schéma budov X1, X2 - 1.NP

měřítko 1 : 500

B.9.35