





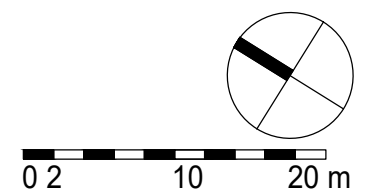
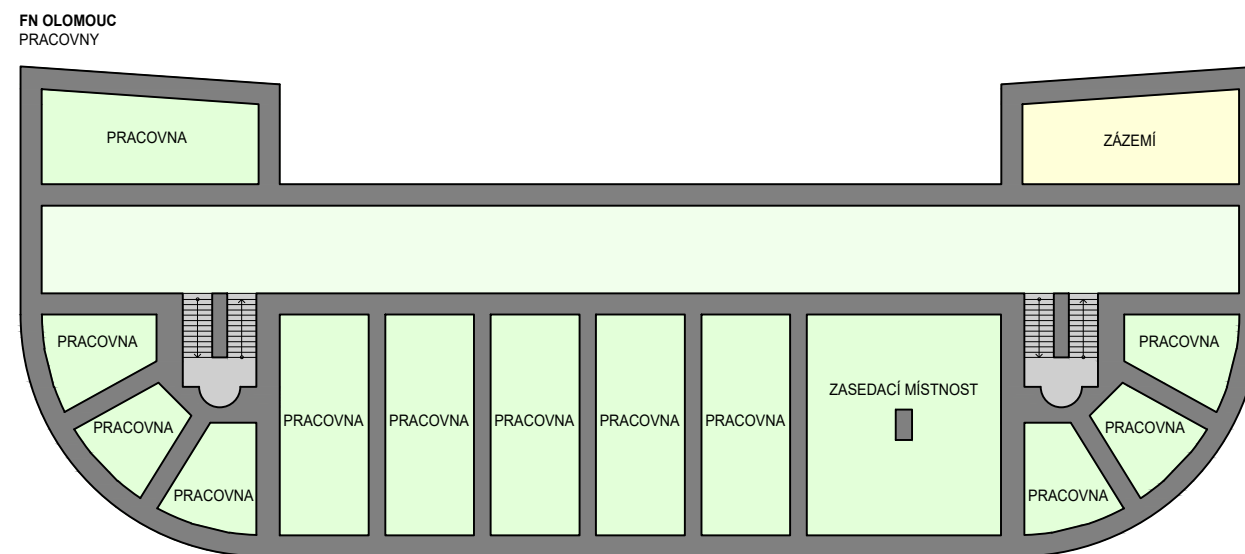
BUDOVA XQ - 1.NP

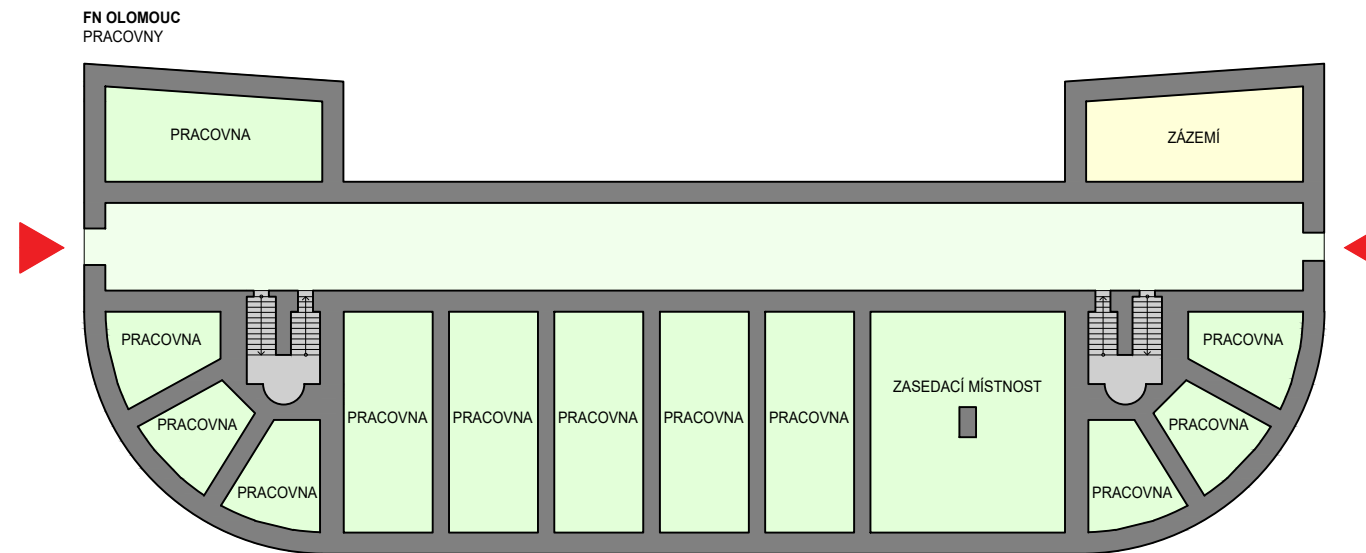

LEGENDA PLOCH

-  PROVOZNÍ ZÁZEMÍ
-  ADMINISTRATIVNÍ PROVOZ
-  KOMUNIKAČNÍ PLOCHY

BUDOVA XQ - 2.NP



Fakultní nemocnice Olomouc
Generel rozvoje areálu nemocnice



Schéma budov - nový stav
Půdorysné schéma budovy XQ

červenec 2020
měřítko 1 : 500

B.9.37