


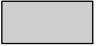
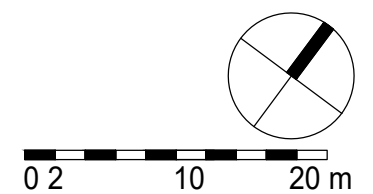
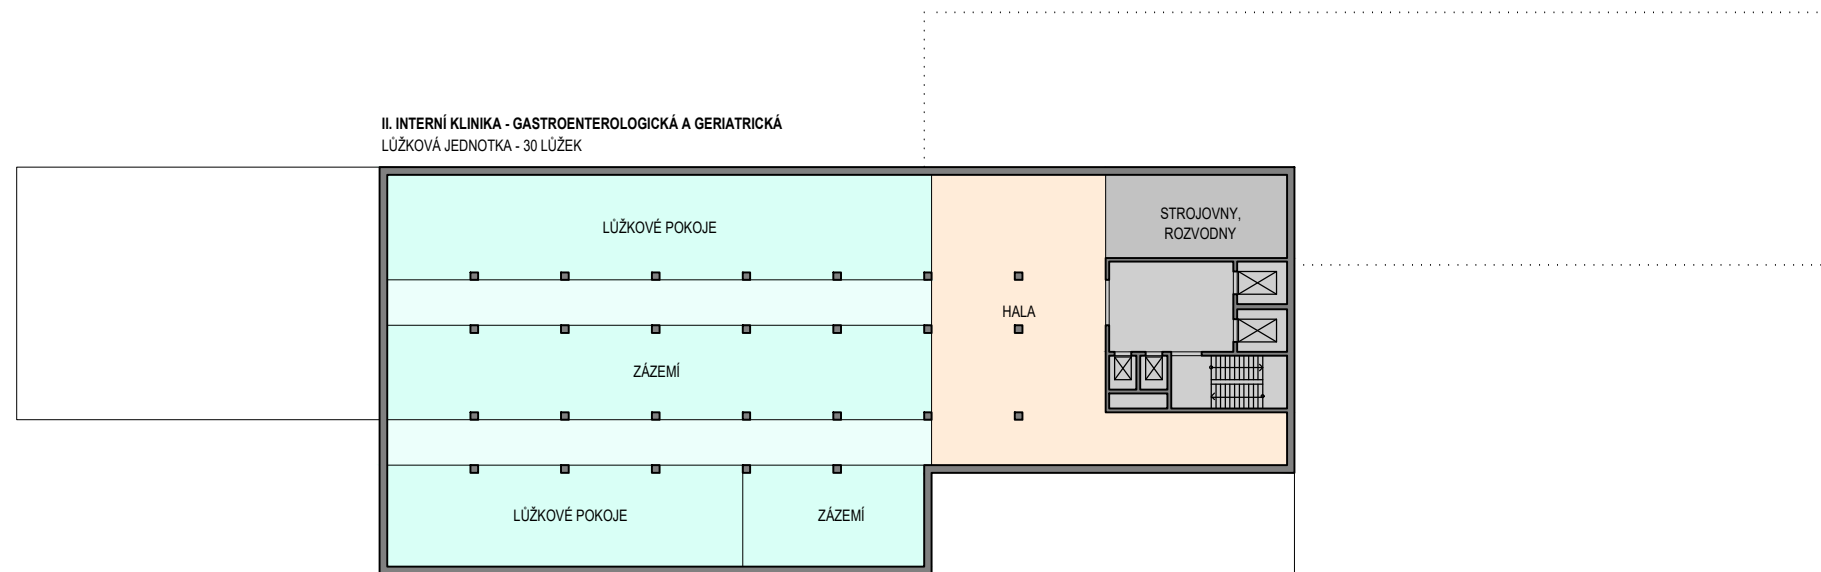


BUDOVA LDN - 2.NP

LEGENDA PLOCH

-  KOMERČNÍ PROSTORY, VSTUPNÍ HALA
-  LŮŽKOVÉ JEDNOTKY
-  TECHNICKÉ ZÁZEMÍ
-  KOMUNIKAČNÍ PLOCHY



Fakultní nemocnice Olomouc
Generel rozvoje areálu nemocnice



Schéma budov - nový stav

červenec 2020

Půdorysné schéma budovy LDN - 2.NP

měřítko 1 : 500

B.9.39