



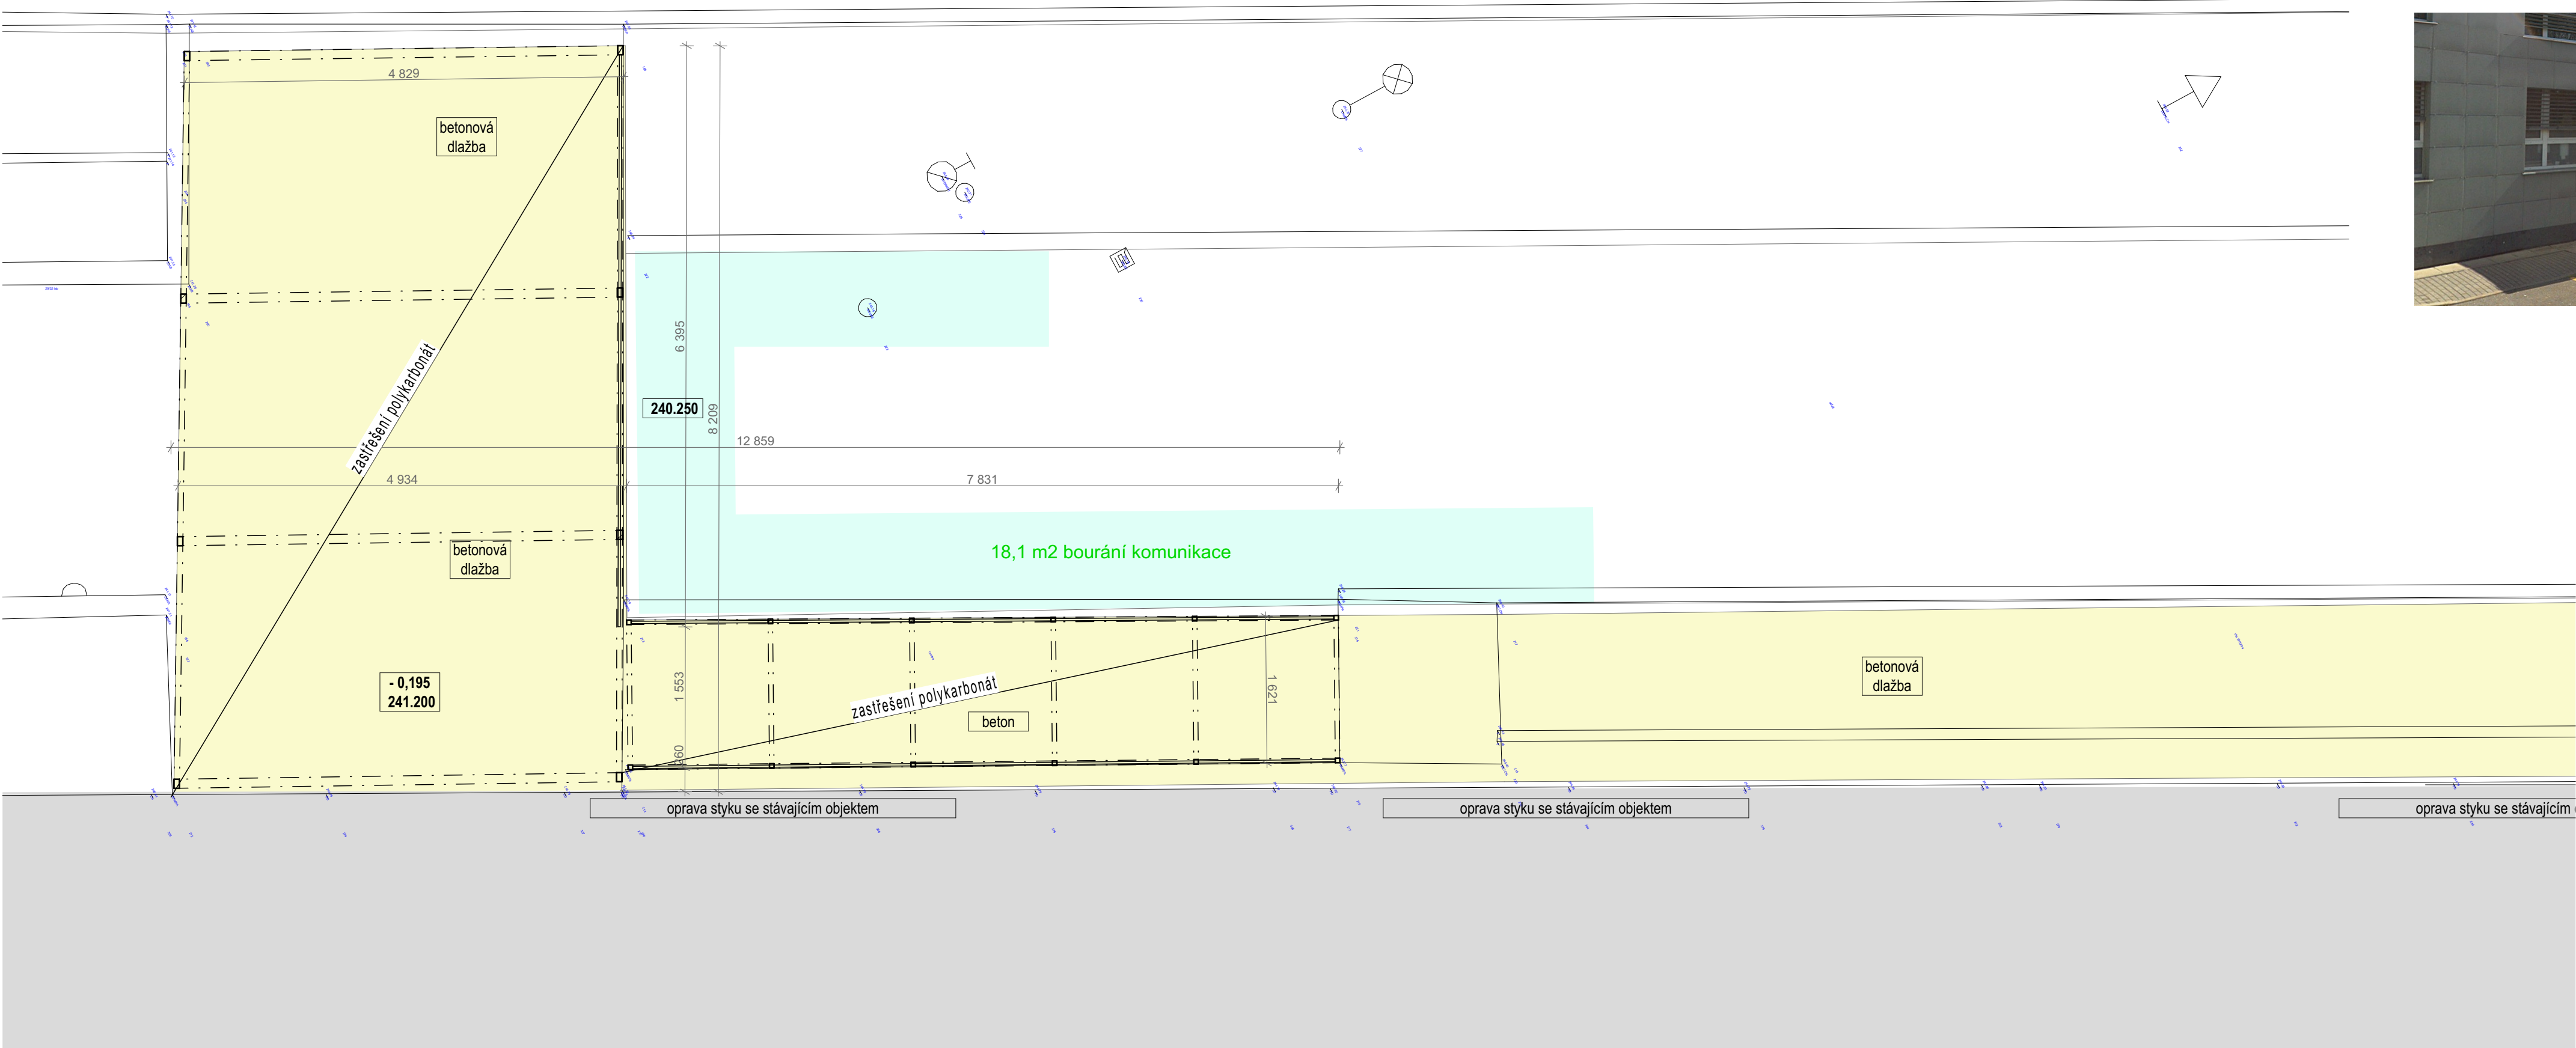


Situace stav D2

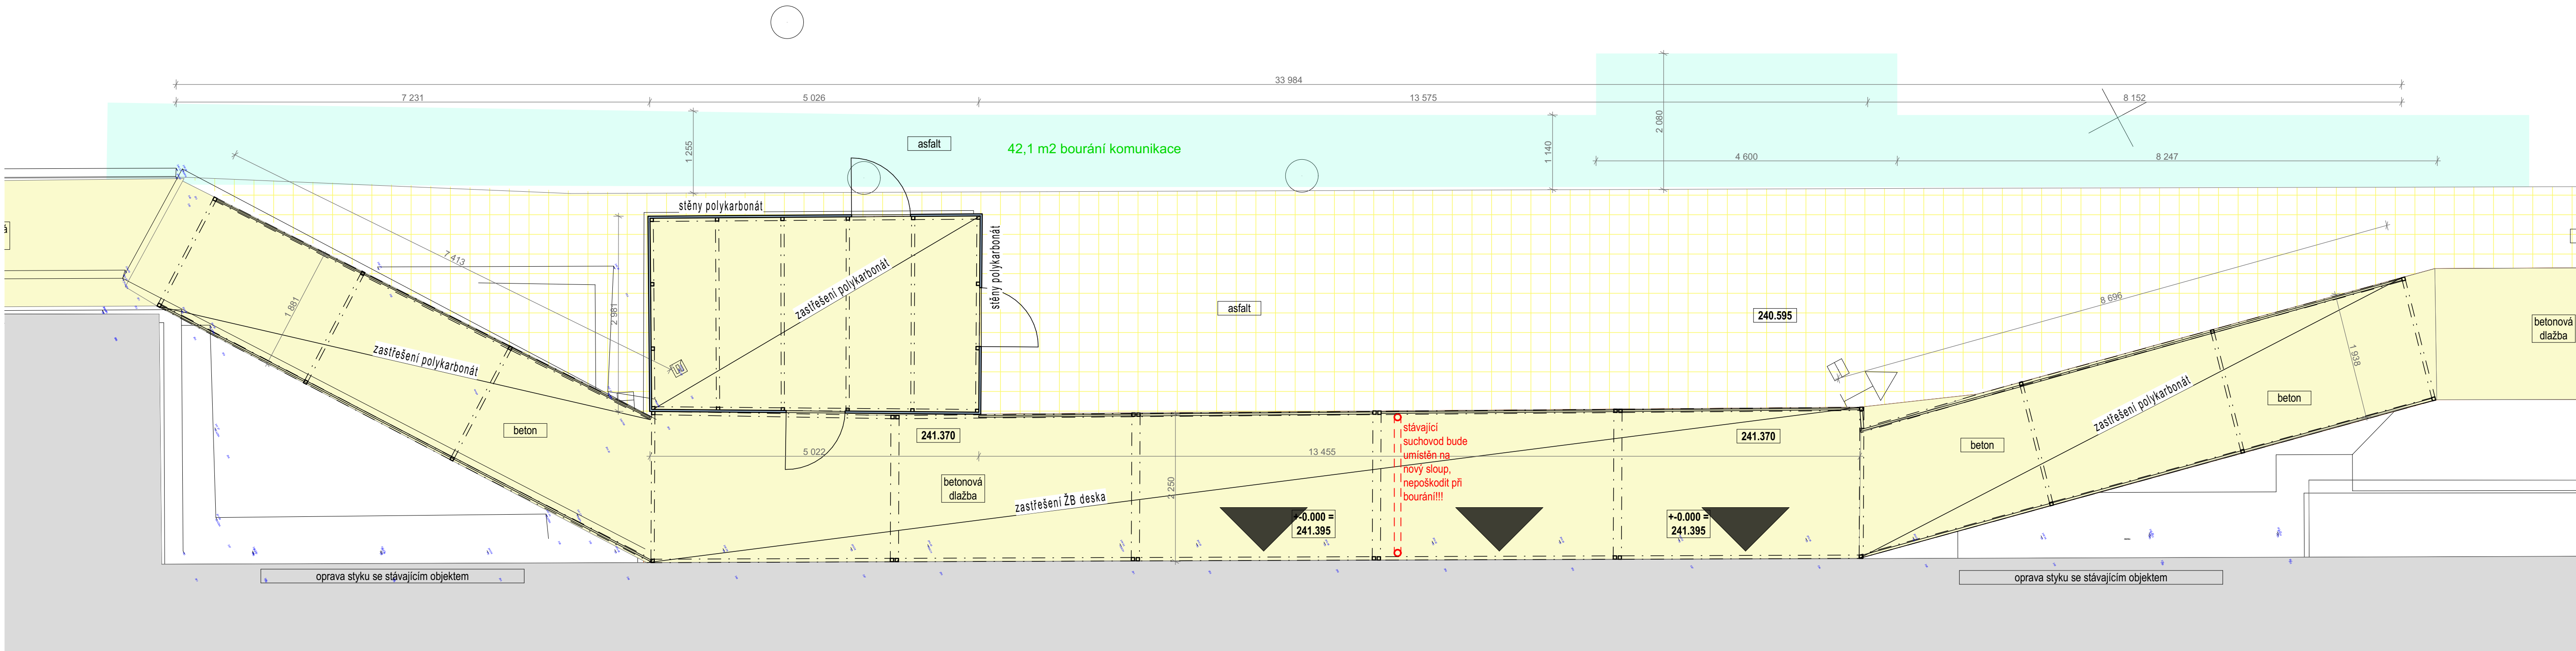

Situace stav D1

Bourání celkem	
Ocelové konstrukce	8,26 t
polykarbonát	211 m ²
zámková dlažba	107,5 m ²
obrubník	91 bm
živice	121,5 m ³
železobeton	39,6 m ³

Opravy povrchů na stávajícím objektu	
Oprava objektu pod úrovní terénu - novová fólie	
D2	24,6 m ²
D1	11,4 m ²
Oprava sokl nad úrovní nového terénu styku nové části a stávající budovy do výšky 0,3 m - 28,6 m ²	
Oprava omítky ve styku - napojení nového zastřešení na stávající budovu 8,8 m ²	

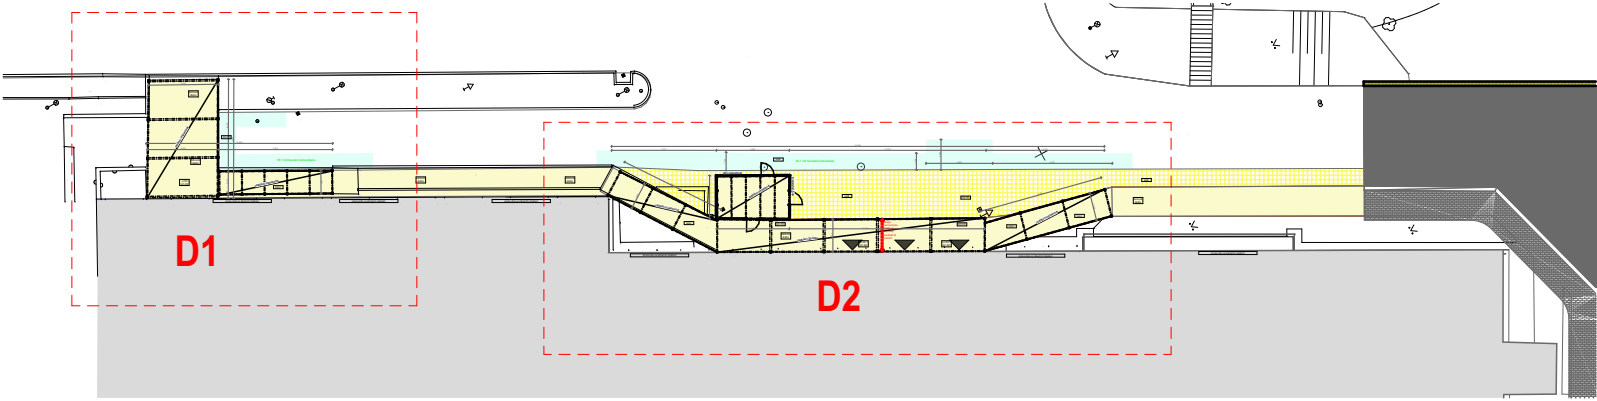

+0.000 = 241.395 m.n.m	
INVESTOR: Fakultní nemocnice Olomouc, I. P. Pavlova 185/6, 779 00 Olomouc	AUTORIZAČNÍ RAZÍTKO:
AKCE: ÚPRAVA VSTUPU DO BUDOVY D1 A D2 na pozemku p.č. 153/2 a parcele st.1783 k.u. Nová Ulice	
STUPEŇ: Dokumentace pro provedení stavby	
ČÁST DOKUMENTACE: SO 01 - 03 D.1.1 Architektonicko stavební řešení	GENERÁLNÍ PROJEKTANT: Adam Rujbr Architects Srbáková 22, 612 00 Brno - Královovo Pole Tel.: 545 216 938, Fax: 545 216 937, GSM: 603 283 041 Hrubší nádraží 19, 150 00 Praha 5 Tel.: 251 511 333, GSM: 603 799 403
ODPOVĚDNÝ PROJEKTANT: Ing. arch. ADAM RUJBR	ODPOVĚDNÝ PROJEKTANT: Ing. arch. ADAM RUJBR
PROJEKTANT: Ing. arch. ALEŠ CHLÁD	ARCHTEKT: Ing. arch. ADAM RUJBR, Ing. arch. ALEŠ CHLÁD
VYPRACOVAL: Ing. arch. ALEŠ CHLÁD	HP: Ing. MICHAL ŠURKA
KONTROLOVAL: Ing. arch. ADAM RUJBR	
DESAN VÝKRESU:	Č. ZAKÁZKY: DATUM: 06/2018
	MĚŘÍTKO: 1:50
	Č. VÝKRESU: D.1.1.2
Bourací práce	SADA: