
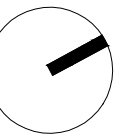


### LEGENDA OBJEKTŮ

- STÁVAJÍCÍ OBJEKTY V AREÁLU FN OLOMOUC
- STÁVAJÍCÍ ŘEŠENÝ OBJEKT "D2" V AREÁLU FN OLOMOUC
- STÁVAJÍCÍ KOMUNIKACE
- STÁVAJÍCÍ TECHNICKÉ KANÁLY

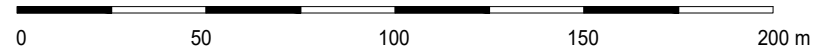

**Fakultní nemocnice Olomouc**

Studie proveditelnosti NIP a DIOP v 5.NP budovy D2

**LPROJEKT**  
PROJEKTOVÁNÍ ZDRAVOTNICKÉ VÝSTAVBY

Zadávací studie  
Situace areálu nemocnice

únor 2017  
měřítko 1:2000

# B.01