


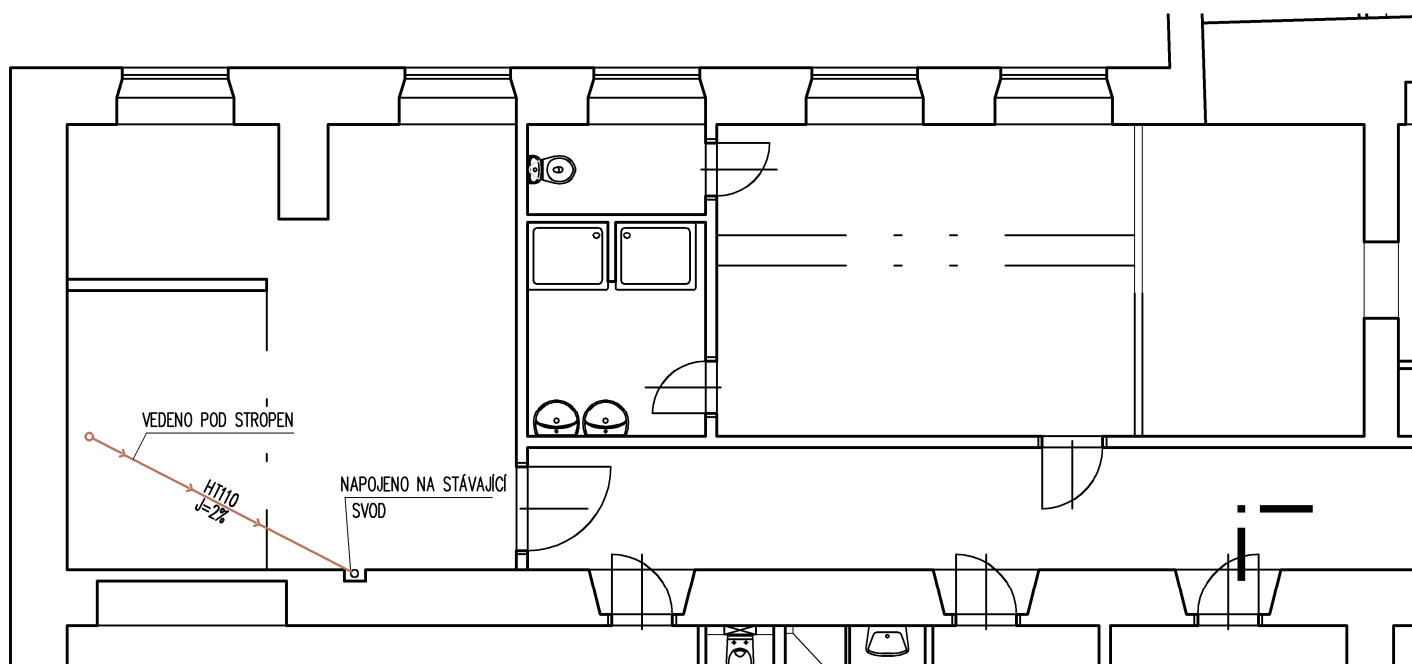

VYPRACOVAL: Ing. Pavel Malínek	ZOD. PROJEKTANT: Ing. Pavel Malínek	TECH. KONTROLA: Ing. Pavel Malínek	 ing. Pavel MALÍNEK Jakoubka ze Stříbra 44, OLOMOUČ IČ 46616373	
INVESTOR: Fakultní nemocnice Olomouc, I.P.Pavlova 6, Olomouc 775 20 IČO:00098892			FORMÁT:	2xA4
AKCE: STAVEBNÍ ÚPRAVY NEUROLOGIE BUDOVA M1			DATUM:	01/2016
MÍSTO: budova M1, parc.č. 127/1, k.ú. Nová Ulice			ÚČEL:	DSP+DPS
VÝKRES: ZDRAVOINSTALACE - PŮDORYS 1.PP			Č. KOPIE:	
			MĚŘÍTKO: 1:100	Č. VÝKRESU: D.1.4.1.2