

SITUACE - MĚŘÍTKO 1:200

HEMATO-ONKOLOGICKÁ
KLINIKA

ŽB. DESKA TL. 200 MM S PODSYPEM
ŠTĚRKOPISKEM TL. 150 MM A SEPARAČNÍ
GEOTEXTILÍ

STÁVAJÍCÍ ZEĎ, VÝŠKA 1500 MM-VYBOURÁNO

ZAÚSTĚNO DO STÁVAJÍCÍ JEDNOTNÉ KANALIZACE

ZEĎ, VÝŠKA 1500 MM-PŘÍSTAVĚNO

217,81

217,20

217,03

217,07

219,08

ZÁMKOVÁ DLAŽBA

ZÁMKOVÁ DL.

 
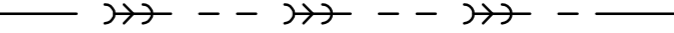



ZÁMKOVÁ DLAŽBA

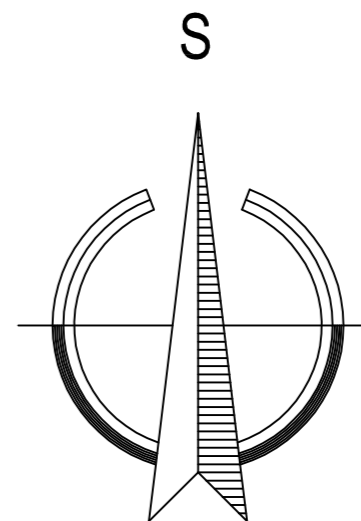
ZÁMKOVÁ DLAŽBA

KONTEJNERY

ASFALT

LEGENDA

-  STÁVAJÍCÍ SPLAŠKOVÁ KANALIZACE
-  STÁVAJÍCÍ JEDNOTNÁ KANALIZACE
-  STÁVAJÍCÍ ZELEŇ
-  VEŘEJNÉ OSVĚTLENÍ
-  NOVÁ DĚŠŤOVÁ KANALIZACE



±0,000 = 217,400 m n.m. = ÚROVEŇ PODLAHY 1.NP

ZMĚNA	ZMĚNA B	DATUM	10.12.2009	PROVEDL.	ING. VEČEŘ	PODPIS		
	ÚPRAVA ROZMĚRŮ STROJOVNY CHLAZENÍ							
VYPRACOVAL	ING. VEČEŘ	MÍSTO	FN OLOMOUC	INVESTOR	FN OLOMOUC, I.P. PAVLOVA 185/6	DATUM	9/2009	
	ODP. PROJEKTANT		ING. HUČÍN		STUPEŇ		DSP+DZS	
	KONTROLOVAL		ING. HUČÍN				POČET A4	4
	Zapsána u KS Ostrava, odd. B, vložka 141		MĚŘÍTKO					1:200
STAVBA	KOMOROVÁ MRAZNICE U TO/HOK "L" - FN OLOMOUC	ZAK. ČÍSLO		898-54987				
SO-PS	SO 01-MRAZÍRNA			VÝKRES	SITUACE			
						ARCH. ČÍSLO	898-54987-03	