







### LEGENDA


-  hranice parcel
-  vstup do objektu
- 76/22** číslo parcely
-  SO02 - zastavěná plocha stavbou
-  objekty v sousedství - stávající
-  stávající vnitroareálová komunikace
-  stávající vnitroareálová pěší komunikace
-  zpevněná plocha pozemku - drenážní
-  zpevněná plocha pozemku - pochozí

### SO 10 Sadové úpravy

-  trávnik parkový
-  záhon popínavých rostlin bez konstrukce
-  záhon popínavých rostlin ke konstrukci
-  liniové trvalkové záhony

\*uvedené kóty jsou v mm

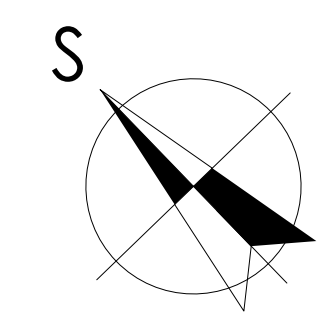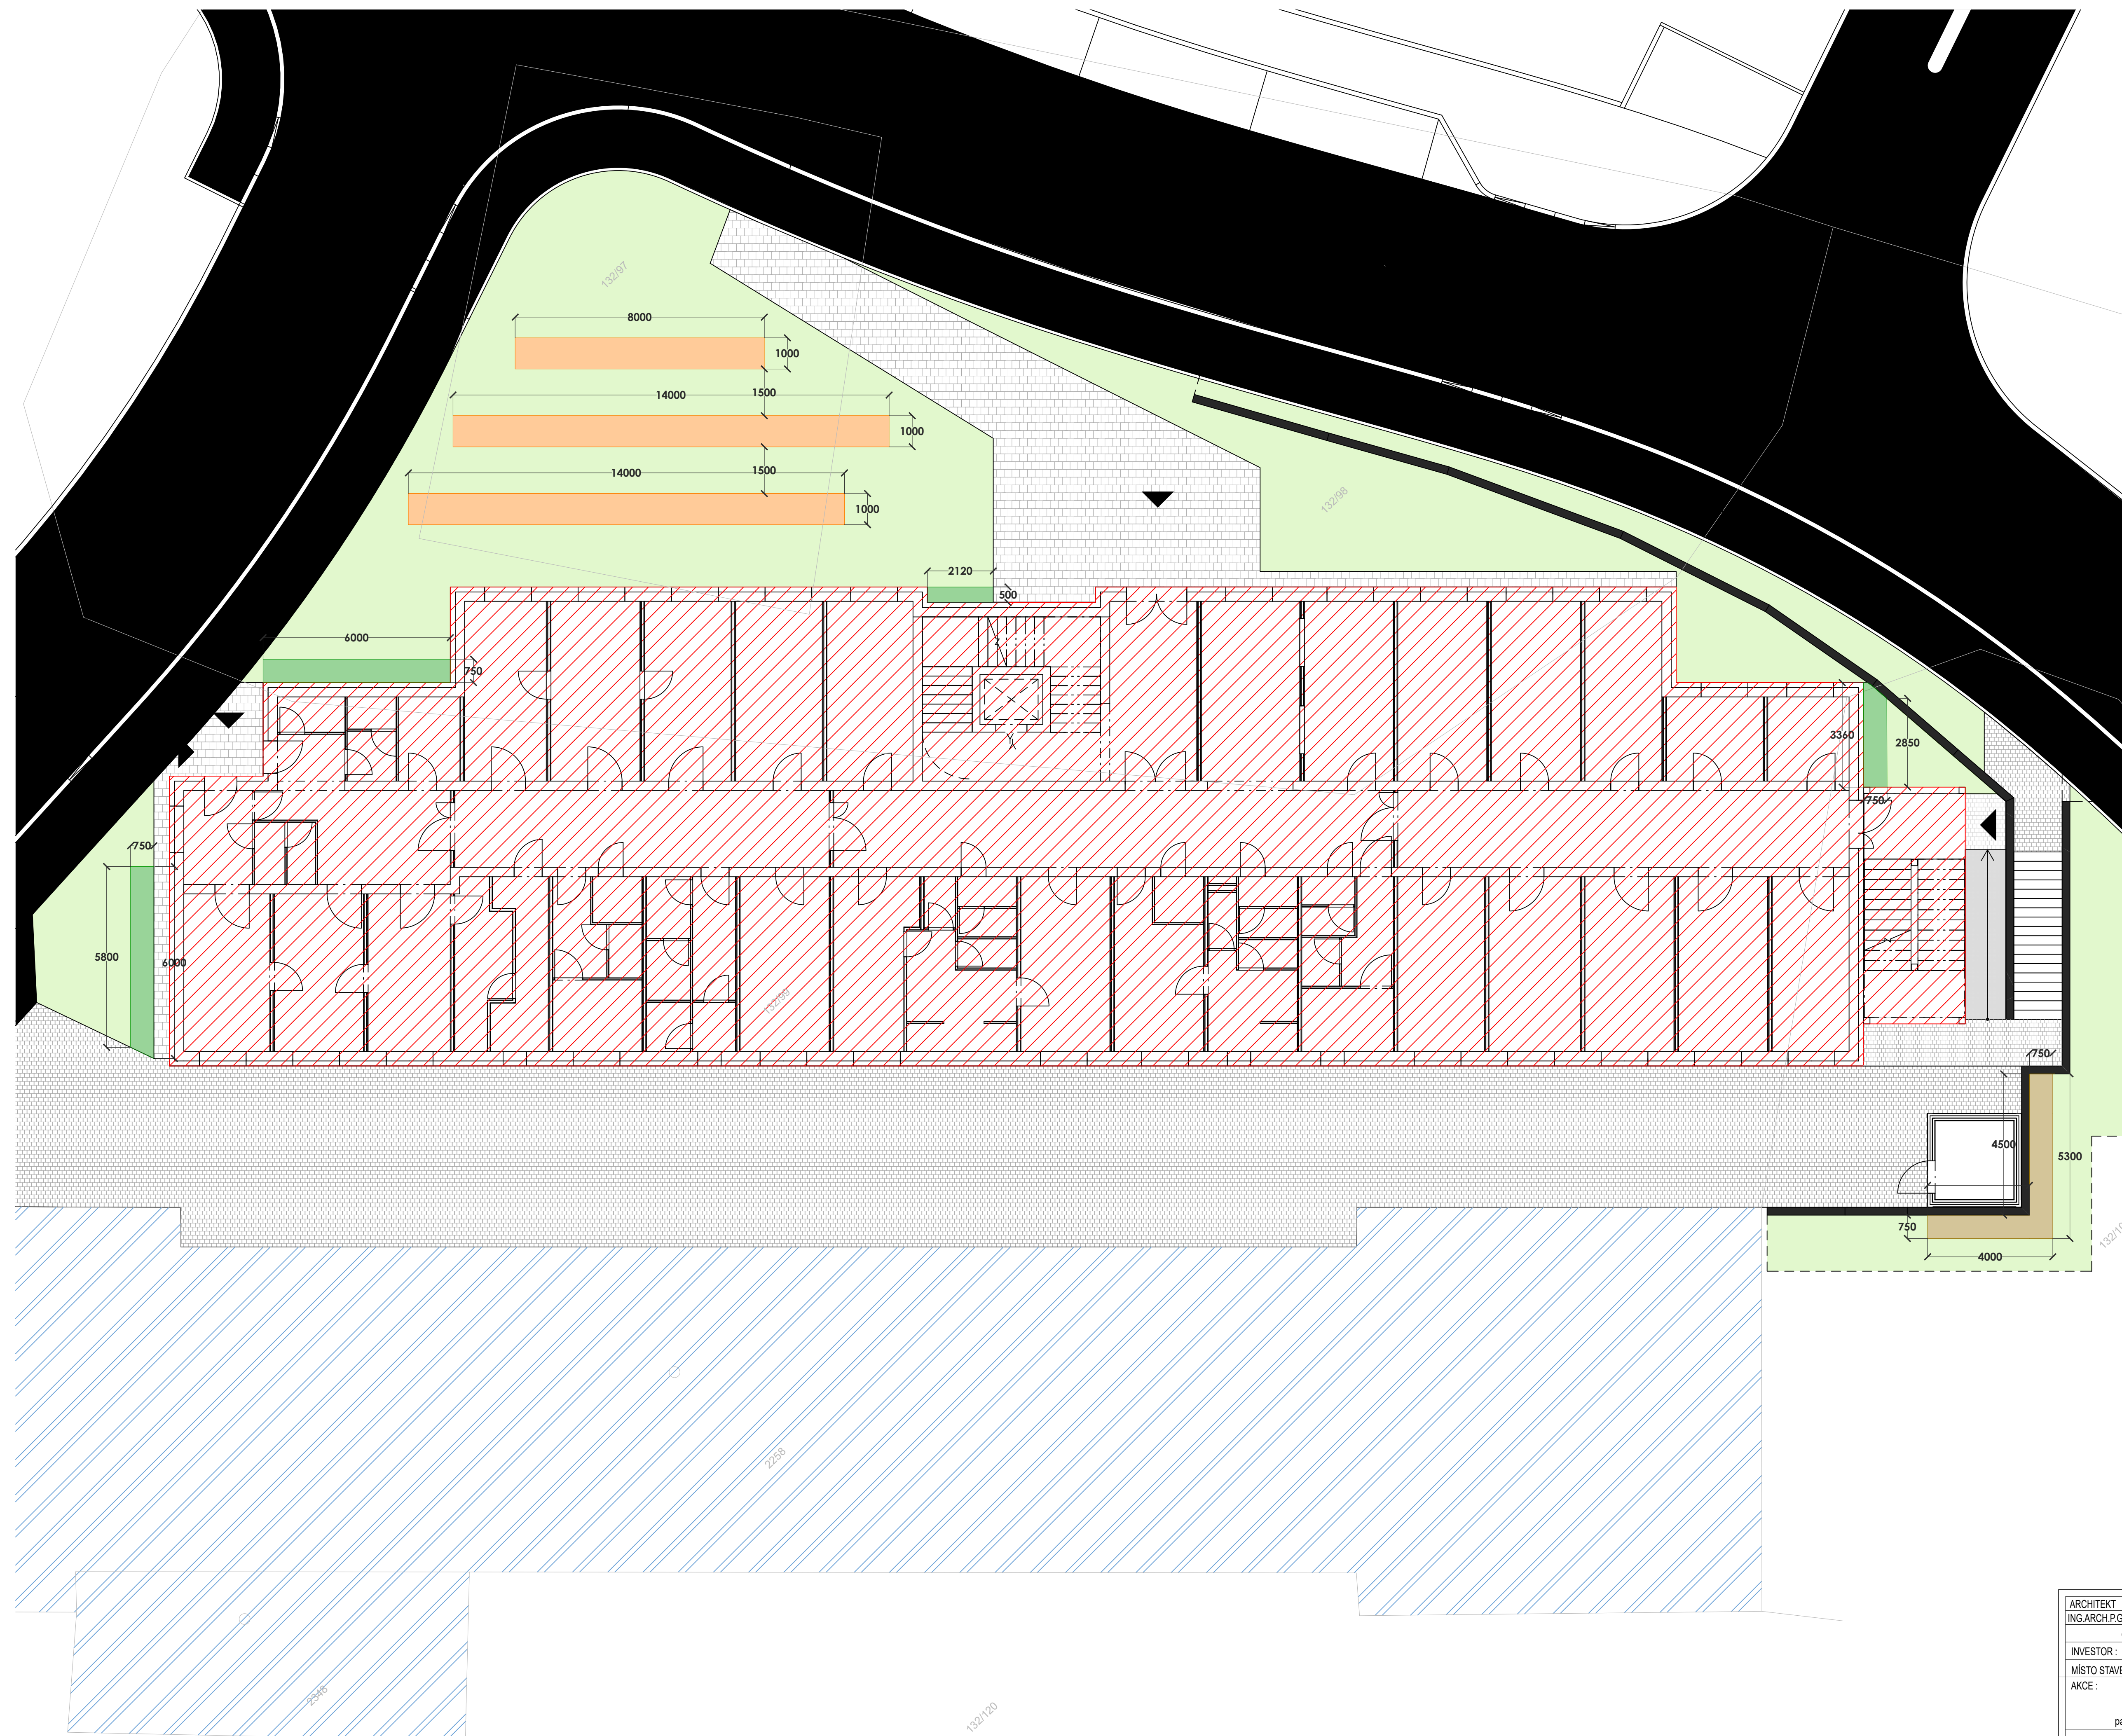

|   |  |   |  |           |
|---|--|---|--|-----------|
| ARCHITEKT<br>ING.ARCH.P.GOTTHALD  | ZODP.PROJEKTANT<br>Ing. Petr Blažek                              | PROJEKTANTI<br>Ing. Petr Mičola<br>Ing. Nikola Burešová | <br>STYLE STUDIO s.r.o.<br>Újezd 2175/9a, 796 01 Prostějov<br>IČ: 485 32 894<br>DIČ: CZ48532894 | VÝTIŠK Č. |
| INVESTOR : Fakultní nemocnice Olomouc, I.P.Pavlova 185/6, 77900 Olomouc |  |   |  |           |
| MÍSTO STAVBY : Olomouc-Nová Ulice                                       |  |   |  |           |
| AKCE :  | DOKUMENTACE PRO STAVEBNÍ POVOLENÍ                                | FORMÁT  | A1   |           |
|   | Novostavba budovy "G"  | STUPEŇ  | DSP  |           |
|   | parc.č. 132/97, 132/98, 132/99, 132/100 k.ú. Nová Ulice, Olomouc | ARCH. Č.  | SS/2022/007/SP+DPS   |           |
| OBSAH :   | SO 10 Sadové úpravy  | DATUM   | 06/2022  |           |
|   | Situace  | MĚŘÍTKO   | 1:100  |           |
|   |  | Č. V.   | 01   |           |