



budova "O"

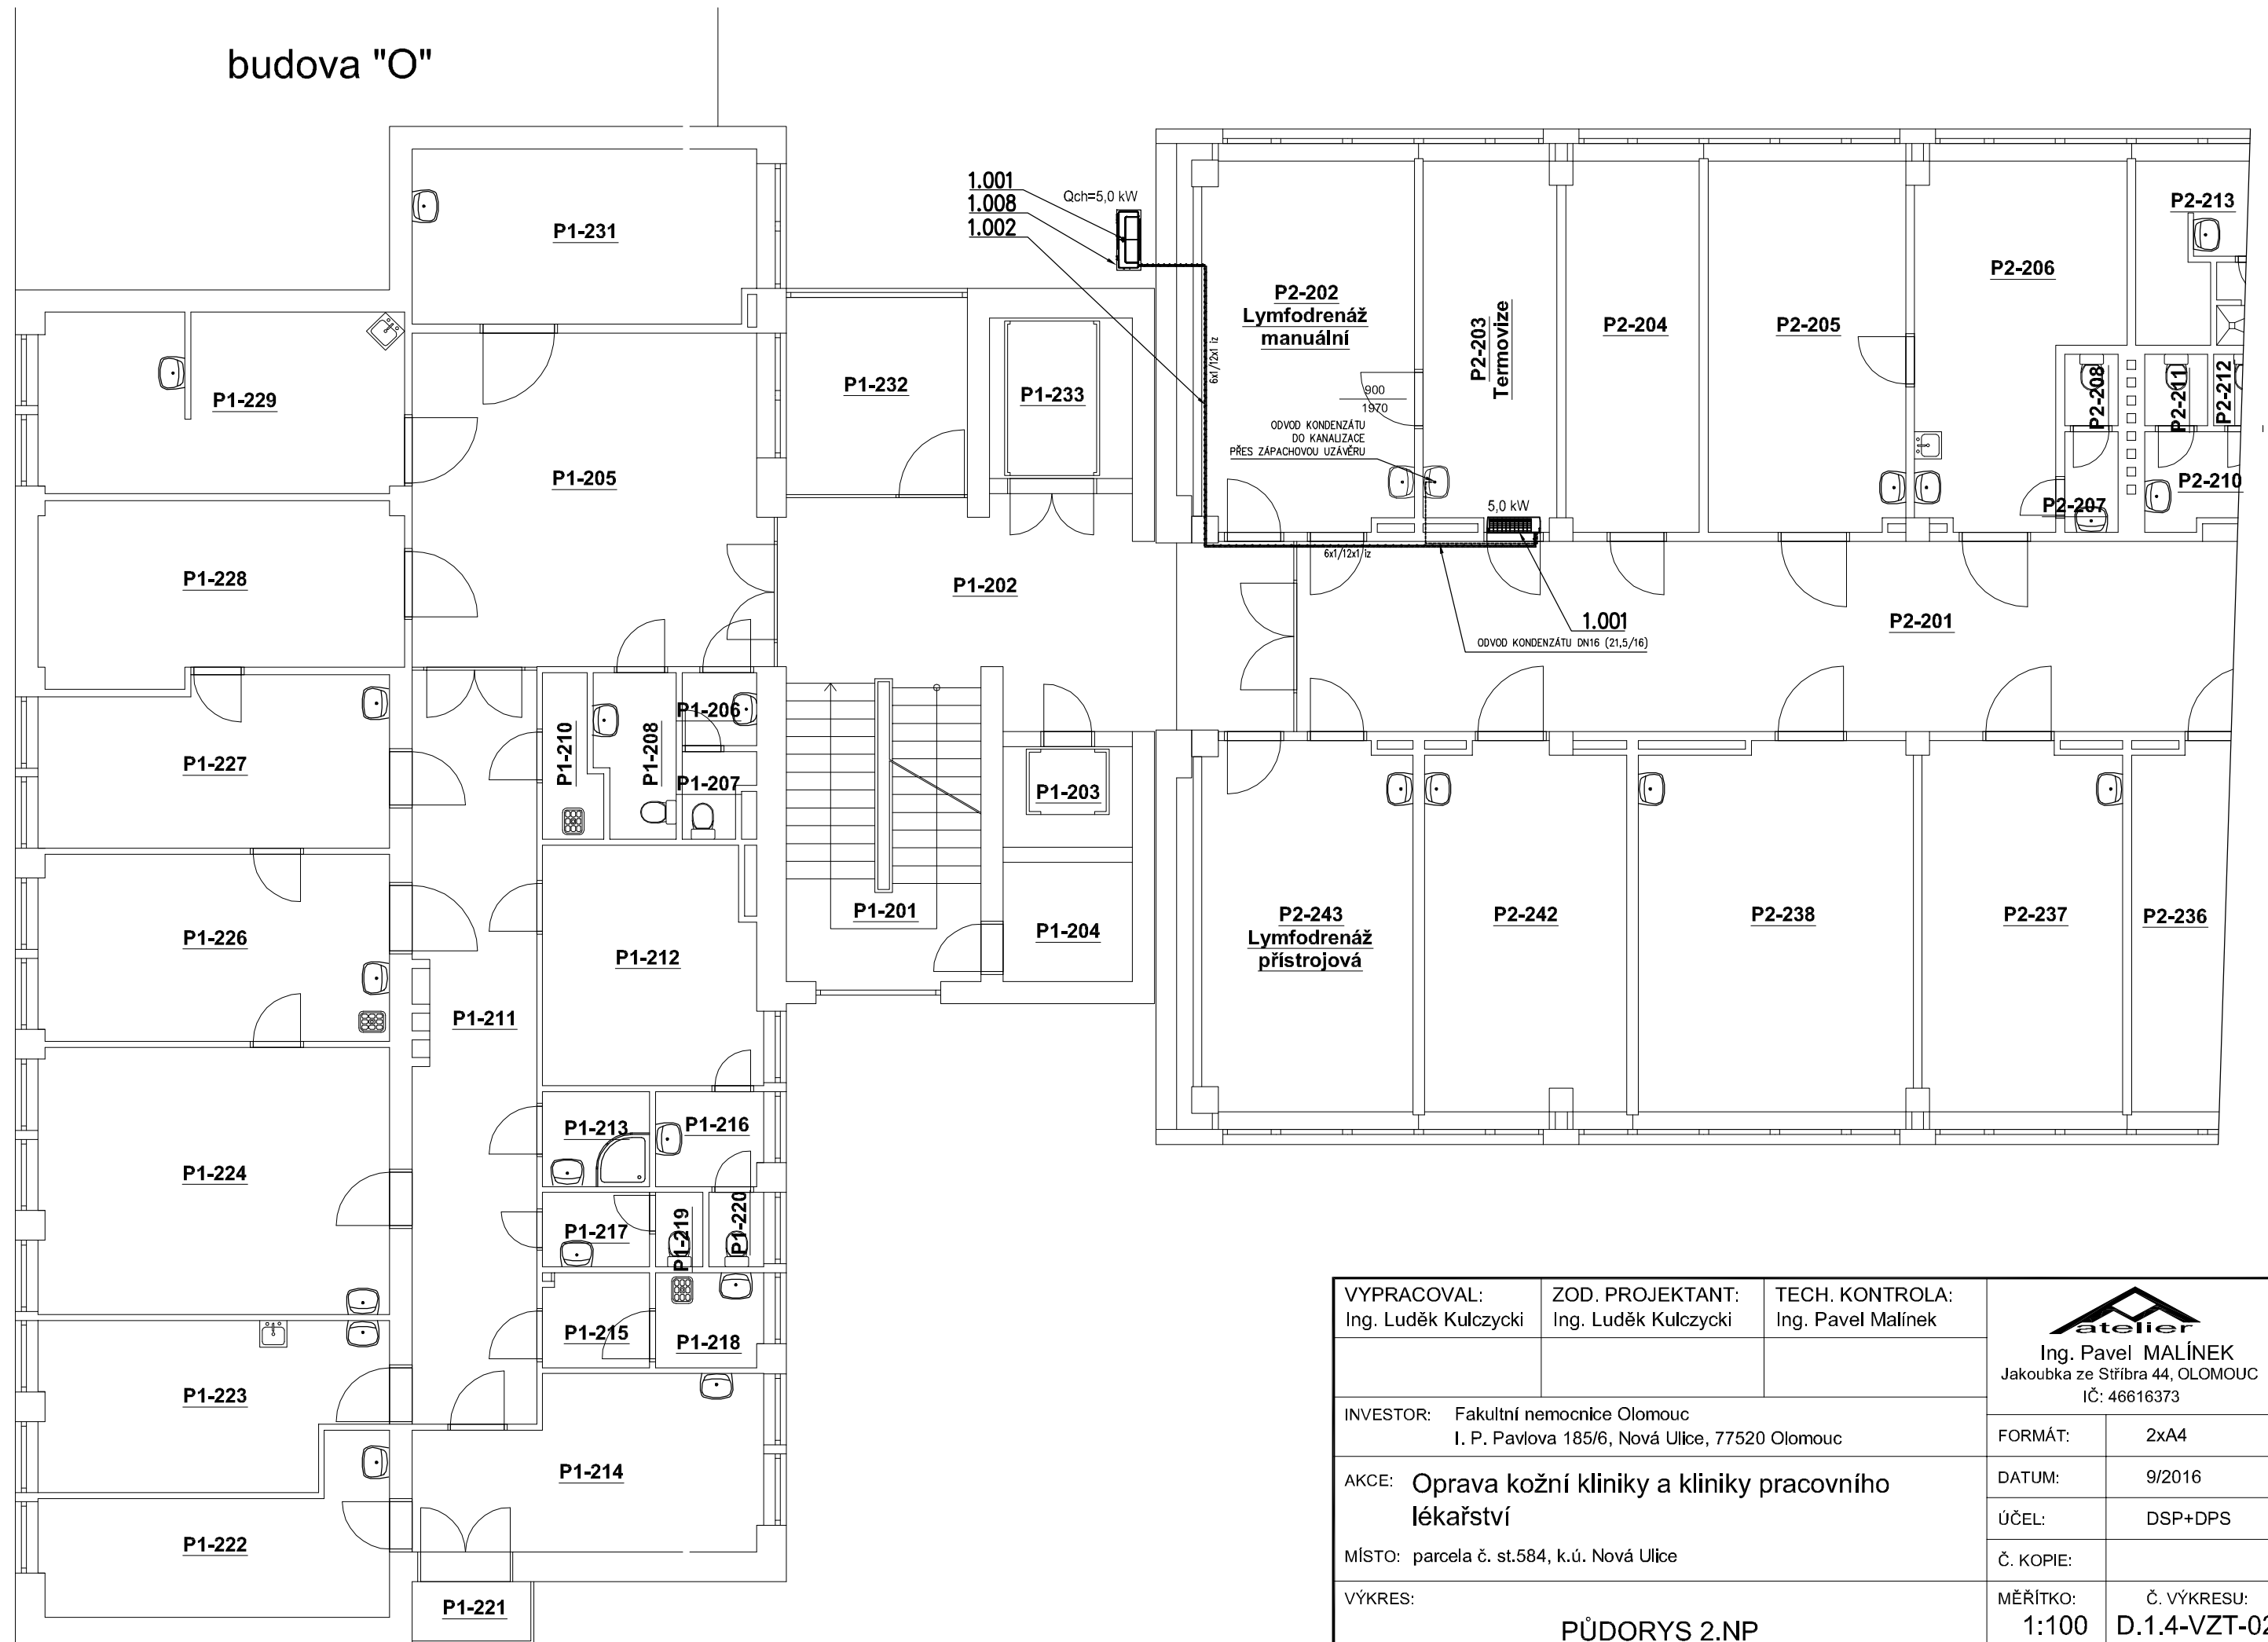

VYPRACOVAL: Ing. Luděk Kulczycki	ZOD. PROJEKTANT: Ing. Luděk Kulczycki	TECH. KONTROLA: Ing. Pavel Malínek	 Ing. Pavel MALÍNEK Jakoubka ze Stříbra 44, OLOMOUC IČ: 46616373
INVESTOR: Fakultní nemocnice Olomouc I. P. Pavlova 185/6, Nová Ulice, 77520 Olomouc			
AKCE: <b>Oprava kožní kliniky a kliniky pracovního lékařství</b>			DATUM: 9/2016
MÍSTO: parcela č. st.584, k.ú. Nová Ulice			ÚČEL: DSP+DPS
VÝKRES:			Č. KOPIE:
<b>PŮDORYS 2.NP</b>			MĚŘÍTKO: 1:100 Č. VÝKRESU: D.1.4-VZT-02