



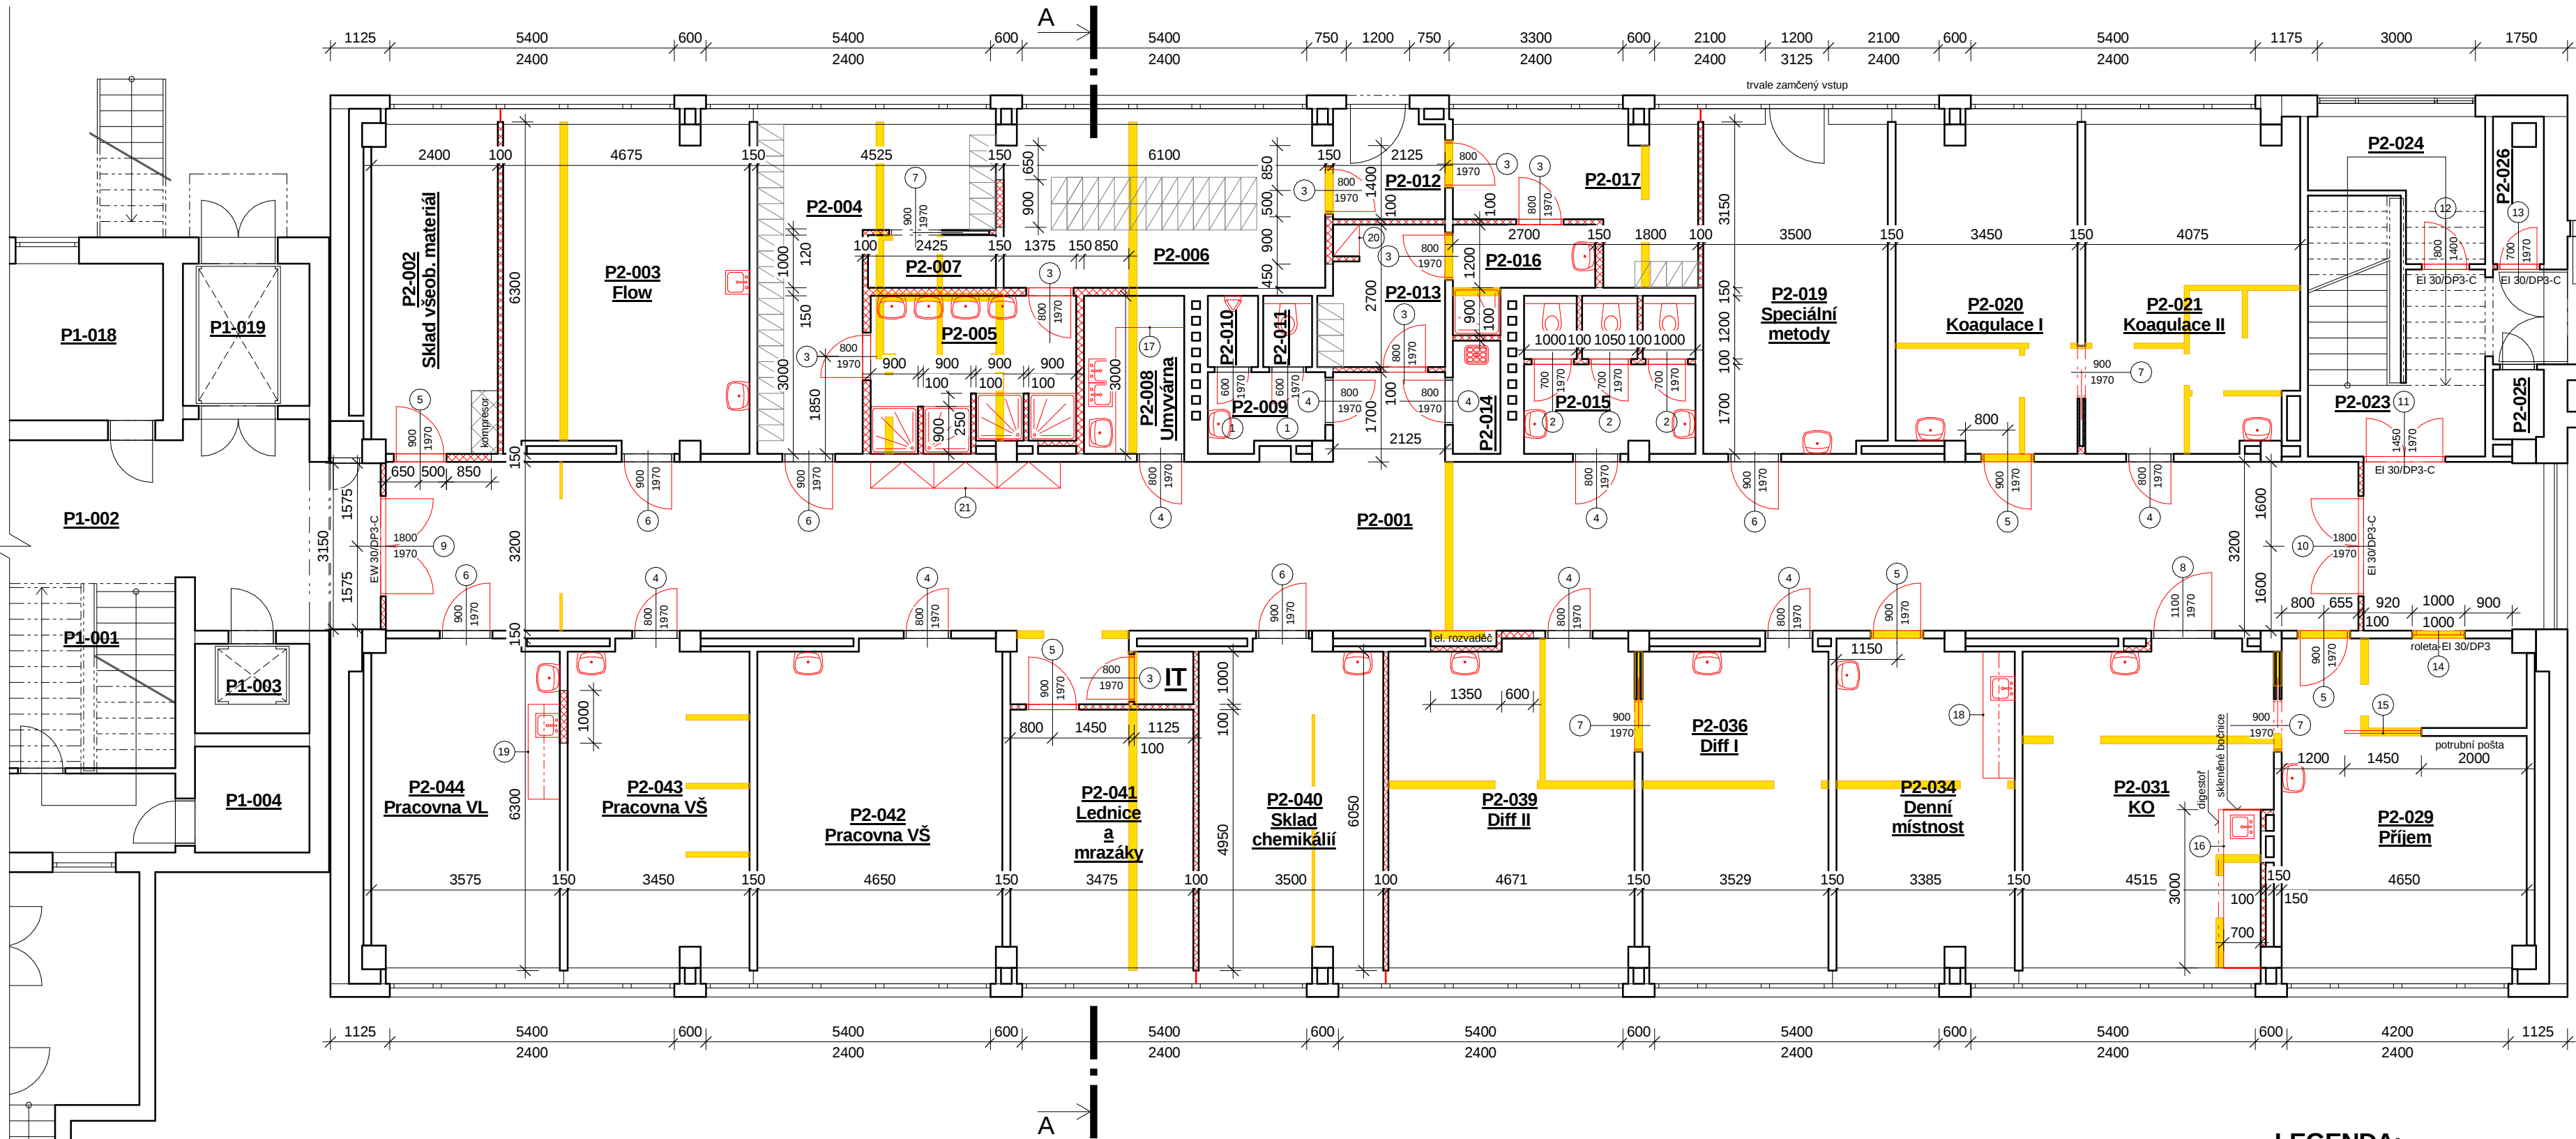

LEGENDA:

- stávající konstrukce
- nové konstrukce
- odstraněné konstrukce

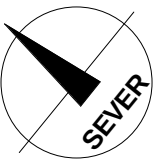

Legenda místností 1PP

Číslo	Název	Plocha (m²)	Podlaha	Stěny	Strop
P2-001	Chodba	138.29	nová keram. dlažba	nová štuk. omítka	nový kazetový podhled
P2-002	Sklad všeob. materiál	15.45	nová keram. dlažba	nová štuk. omítka	nový kazetový podhled
P2-003	Flow	29.77	nová keram. dlažba	nový keram. obklad v=2,0m	nový kazetový podhled
P2-004	Šatna laborantky pracovní	18.91	nová keram. dlažba	nová štuk. omítka	nový kazetový podhled
P2-005	Sprcha	10.93	nová keram. dlažba	nový keram. obklad v=2,0m	nový kazetový podhled
P2-006	Šatna laborantky civil	20.39	nová keram. dlažba	nová štuk. omítka	nový kazetový podhled
P2-007	Špinavé prádlo	2.43	nová keram. dlažba	nový keram. obklad v=2,0m	nový kazetový podhled
P2-008	Umyvárna	5.70	nová keram. dlažba	nový keram. obklad v=2,0m	nový kazetový podhled
P2-009	WC muži	3.11	nová keram. dlažba	nový keram. obklad v=2,0m	nový kazetový podhled
P2-010	WC	1.28	nová keram. dlažba	nový keram. obklad v=2,0m	nový kazetový podhled
P2-011	WC	1.25	nová keram. dlažba	nový keram. obklad v=2,0m	nový kazetový podhled
P2-012	Vchod zaměstnanci	4.31	nová keram. dlažba	nová štuk. omítka	nový kazetový podhled
P2-013	Šatna laborantky pracovní	6.09	nová keram. dlažba	nová štuk. omítka	nový kazetový podhled
P2-014	Úklidová místnost	1.94	nová keram. dlažba	nový keram. obklad v=2,0m	nový kazetový podhled
P2-015	WC ženy	9.40	nová keram. dlažba	nový keram. obklad v=2,0m	nový kazetový podhled
P2-016	Sprcha	4.05	nová keram. dlažba	nový keram. obklad v=2,0m	nový kazetový podhled
P2-017	Šatna laborantky civil	11.84	nová keram. dlažba	nová štuk. omítka	nový kazetový podhled
P2-019	Speciální metody	22.78	nová keram. dlažba	nový keram. obklad v=2,0m	nový kazetový podhled
P2-020	Koagulace I	21.99	nová keram. dlažba	nový keram. obklad v=2,0m	nový kazetový podhled
P2-021	Koagulace II	25.74	nová keram. dlažba	nový keram. obklad v=2,0m	nový kazetový podhled
P2-023	Schody	16.14			
P2-024	Sklad	6.80			
P2-025	Hlavní uzávěr vody	1.27			
P2-026	Centrální UPS	2.50			
P2-027	Zádvěří	7.30			
P2-029	Přijem	29.88	nová keram. dlažba	nová štuk. omítka	nový kazetový podhled
P2-031	KO	29.63	nová keram. dlažba	nový keram. obklad v=2,0m	nový kazetový podhled
P2-034	Denní místnost	21.56	nová keram. dlažba	nová štuk. omítka	nový kazetový podhled
P2-036	Diff I	22.37	nová keram. dlažba	nový keram. obklad v=2,0m	nový kazetový podhled
P2-039	Diff II	29.94	nová keram. dlažba	nový keram. obklad v=2,0m	nový kazetový podhled
P2-040	Sklad chemikálií	22.05	nová keram. dlažba	nová štuk. omítka	nový kazetový podhled
P2-041	Lednice a mrazáky	17.98	nová keram. dlažba	nová štuk. omítka	nový kazetový podhled
P2-042	Pracovna VŠ	29.86	nová keram. dlažba	nová štuk. omítka	nový kazetový podhled
P2-043	Pracovna VŠ	21.76	nová keram. dlažba	nová štuk. omítka	nový kazetový podhled
P2-044	Pracovna VL	22.96	nová keram. dlažba	nová štuk. omítka	nový kazetový podhled

VYPRACOVAL: Ing. Ondřej Hlavinka	ZOD. PROJEKTANT: Ing. Pavel Malínek	TECH. KONTROLA: Ing. Pavel Malínek		
INVESTOR: Fakultní nemocnice Olomouc I. P. Pavlova 185/6, Nová Ulice, 77520 Olomouc			FORMÁT:	4xA4
AKCE: Přemístění laboratoří Hematologické kliniky			DATUM:	9/2016
MÍSTO: parcela č. st.584, k.ú. Nová Ulice			ÚČEL:	DSP + DPS
VÝKRES:			Č. KOPIE:	
Půdorys 1PP			MĚŘÍTKO: 1:100	Č. VÝKRESU: D.1.1 - 02