


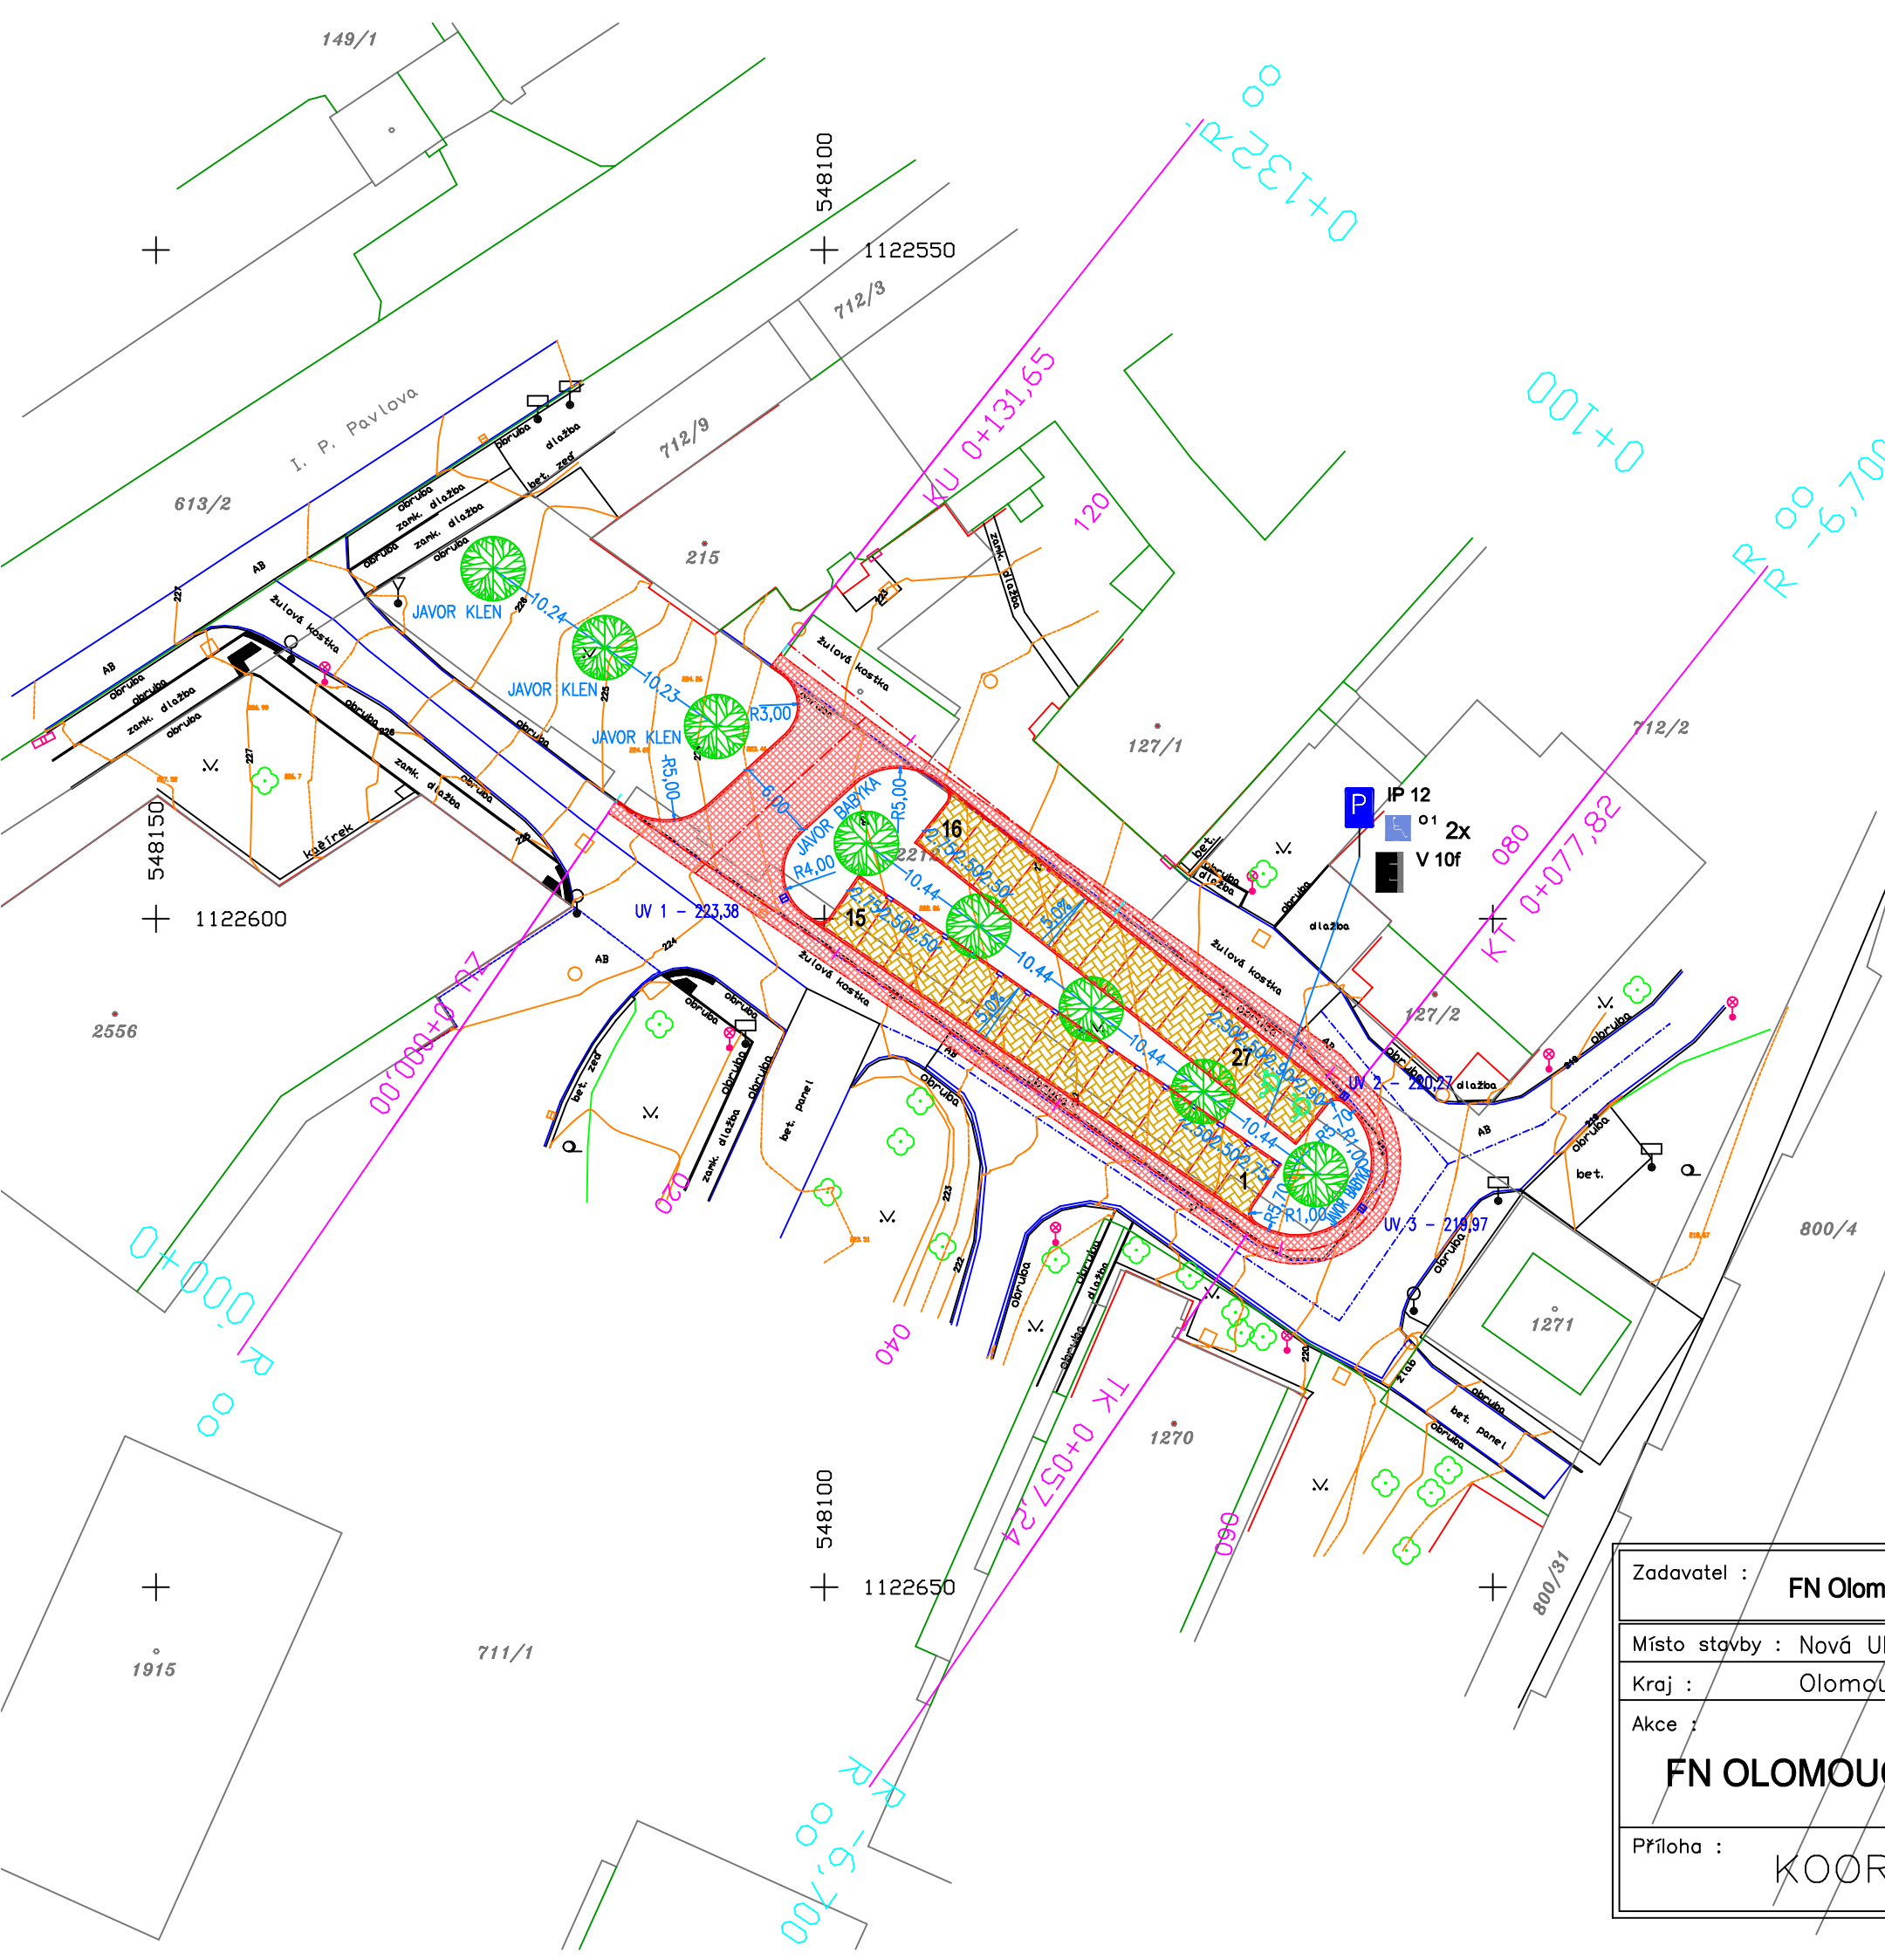

LEGENDA :

STÁVAJÍCÍ STAV


- HRANICE KATASTRU NEMOVITOSTÍ
- asfalt
- ZAMĚŘENÍ STAVENIŠTĚ (+popis)
- OBJEKTY, INŽENÝRSKÉ SÍTĚ, ...
 - vodovod
 - spoj. - O2
 - kanalizace jednotná
 - plynovod
 - elektro
 - kanalizace splašková

NAVRHOVANÝ STAV

- VYHRAZENÁ PARKOVACÍ STÁNÍ PRO OSOBY ZTP
- ZPEVNĚNÁ PLOCHA KOMUNIKACE – ŽULOVÁ KOSTKA
- ZPEVNĚNÁ PLOCHA PARKOVACÍCH STÁNÍ – DLÁŽBA
- JAVOR KLEN – ACER PSEUDOPLATANUS
- JAVOR BABYKA – ACER CAMPESTRE

Dne 1.2.2018
KRPM-3440-1/ČJ-2018-140506

POLICIE ČESKÉ REPUBLIKY
KRAJSKÁ ŘEDITELSTVÍ POLICIE
OLOMOUCKÉHO KRAJE
DOPRAVNÍ INSPEKTORÁT
771 36 OLOMOUČ

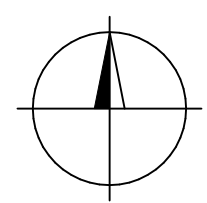

Souřadnicový systém : JTSK
Výškový systém : "B.p.v."

Zadavatel : FN Olomouc, I.P.Pavlova 6, 775 20 Olomouc		Zhotovitel : Ing. Luděk VRBA tř. Spojenců 25, Olomouc	
Místo stavby : Nová Ulice		Zak. č.: 17 – 415	Stupeň: DÚR+DSP
Kraj : Olomoucký		Datum: leden 2018	Změna č.: 0
Akce : FN OLOMOUC - PARKOVIŠTĚ U LÉKÁRNY FNOL II			Měřítko : 1 : 500 Př.č.: C.2
Příloha : KOORDINAČNÍ SITUACE			Souprava č.: