


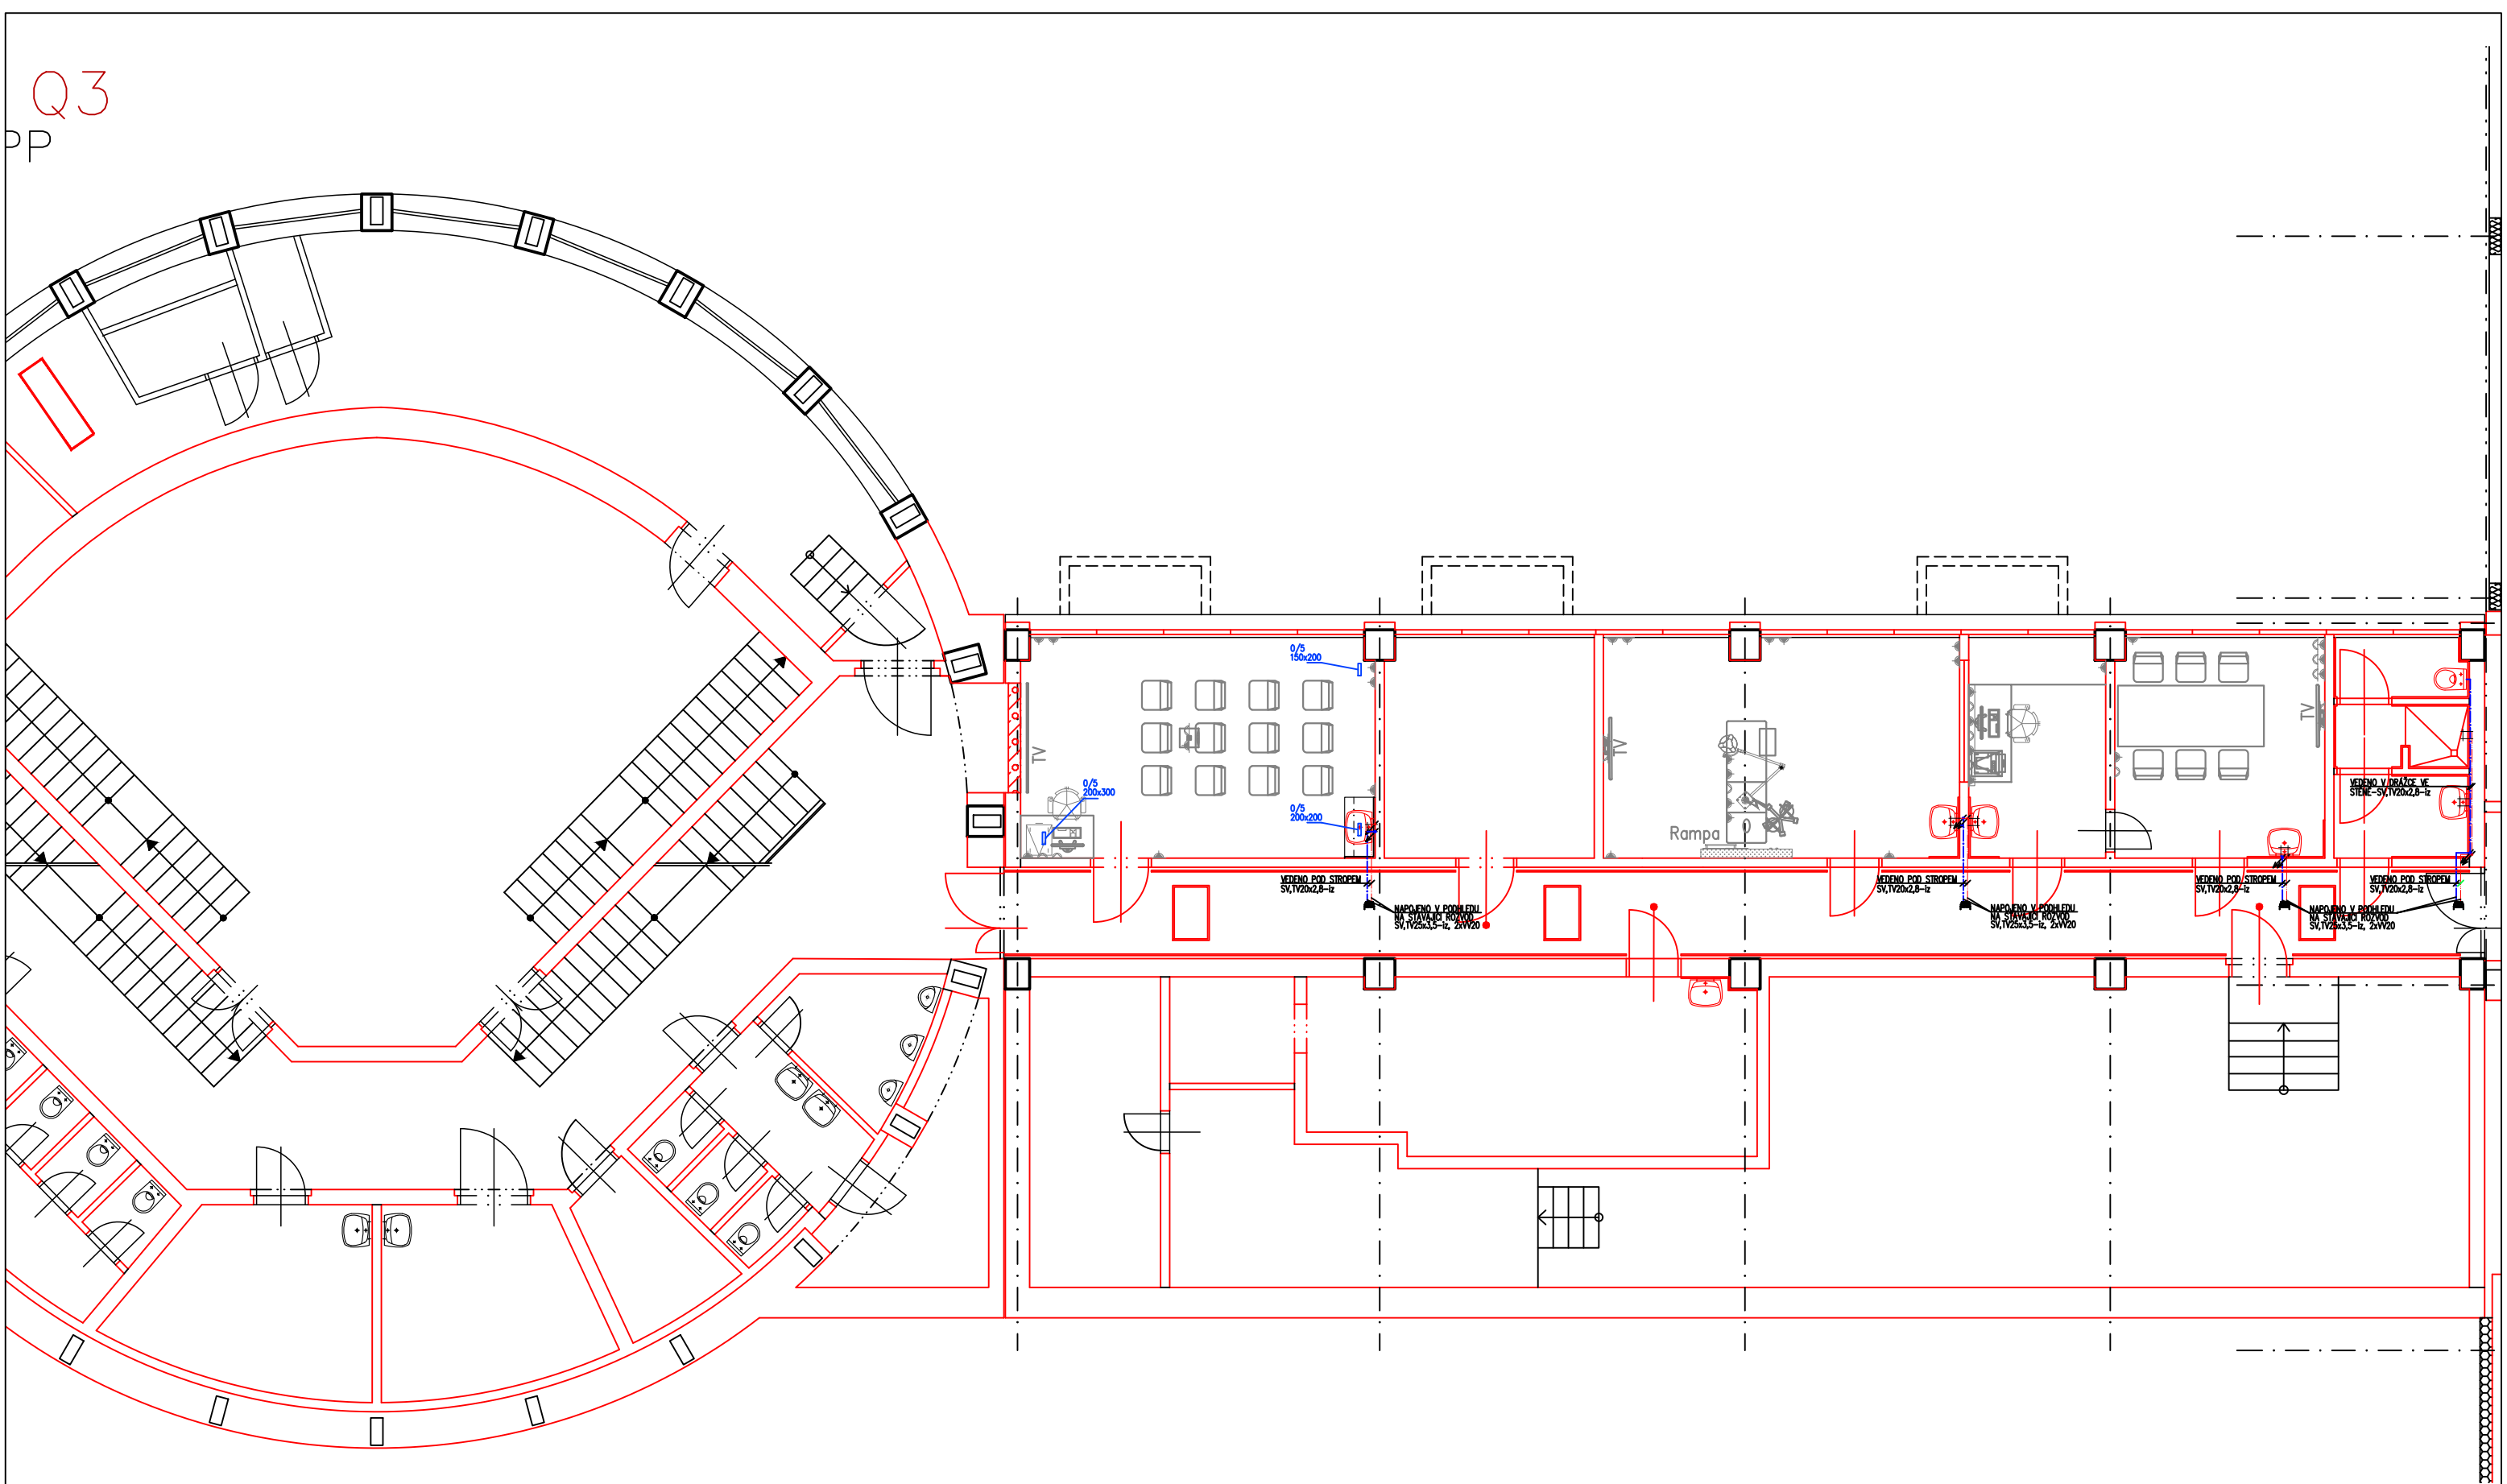

Zakázka: Stavební úpravy budovy Q ambulance a zázemí dětské kliniky		M&B eProjekce s.r.o. Čechova 106/2a, Přerov 750 02 email: info@eprojekce.cz tel: 581 110 817	
Investor: Fakultní nemocnice Olomouc, Zdravotníků 248/7, 779 00 Olomouc,		Datum: 05/2024 IČO: 00098892	
Vypracoval David Klimeš		Měřítko: 1:100	Stupeň: DPS
Označení výkresu: ARCHITEKTONICKO – STAVEBNÍ ŘEŠENÍ SO 01 (Q1)– Půdorys 1.PP – navržený stav – technologie			Číslo výkresu: D.1.1.06