


Q1 - Půdorys 1.NP - stávající stav + bourací práce

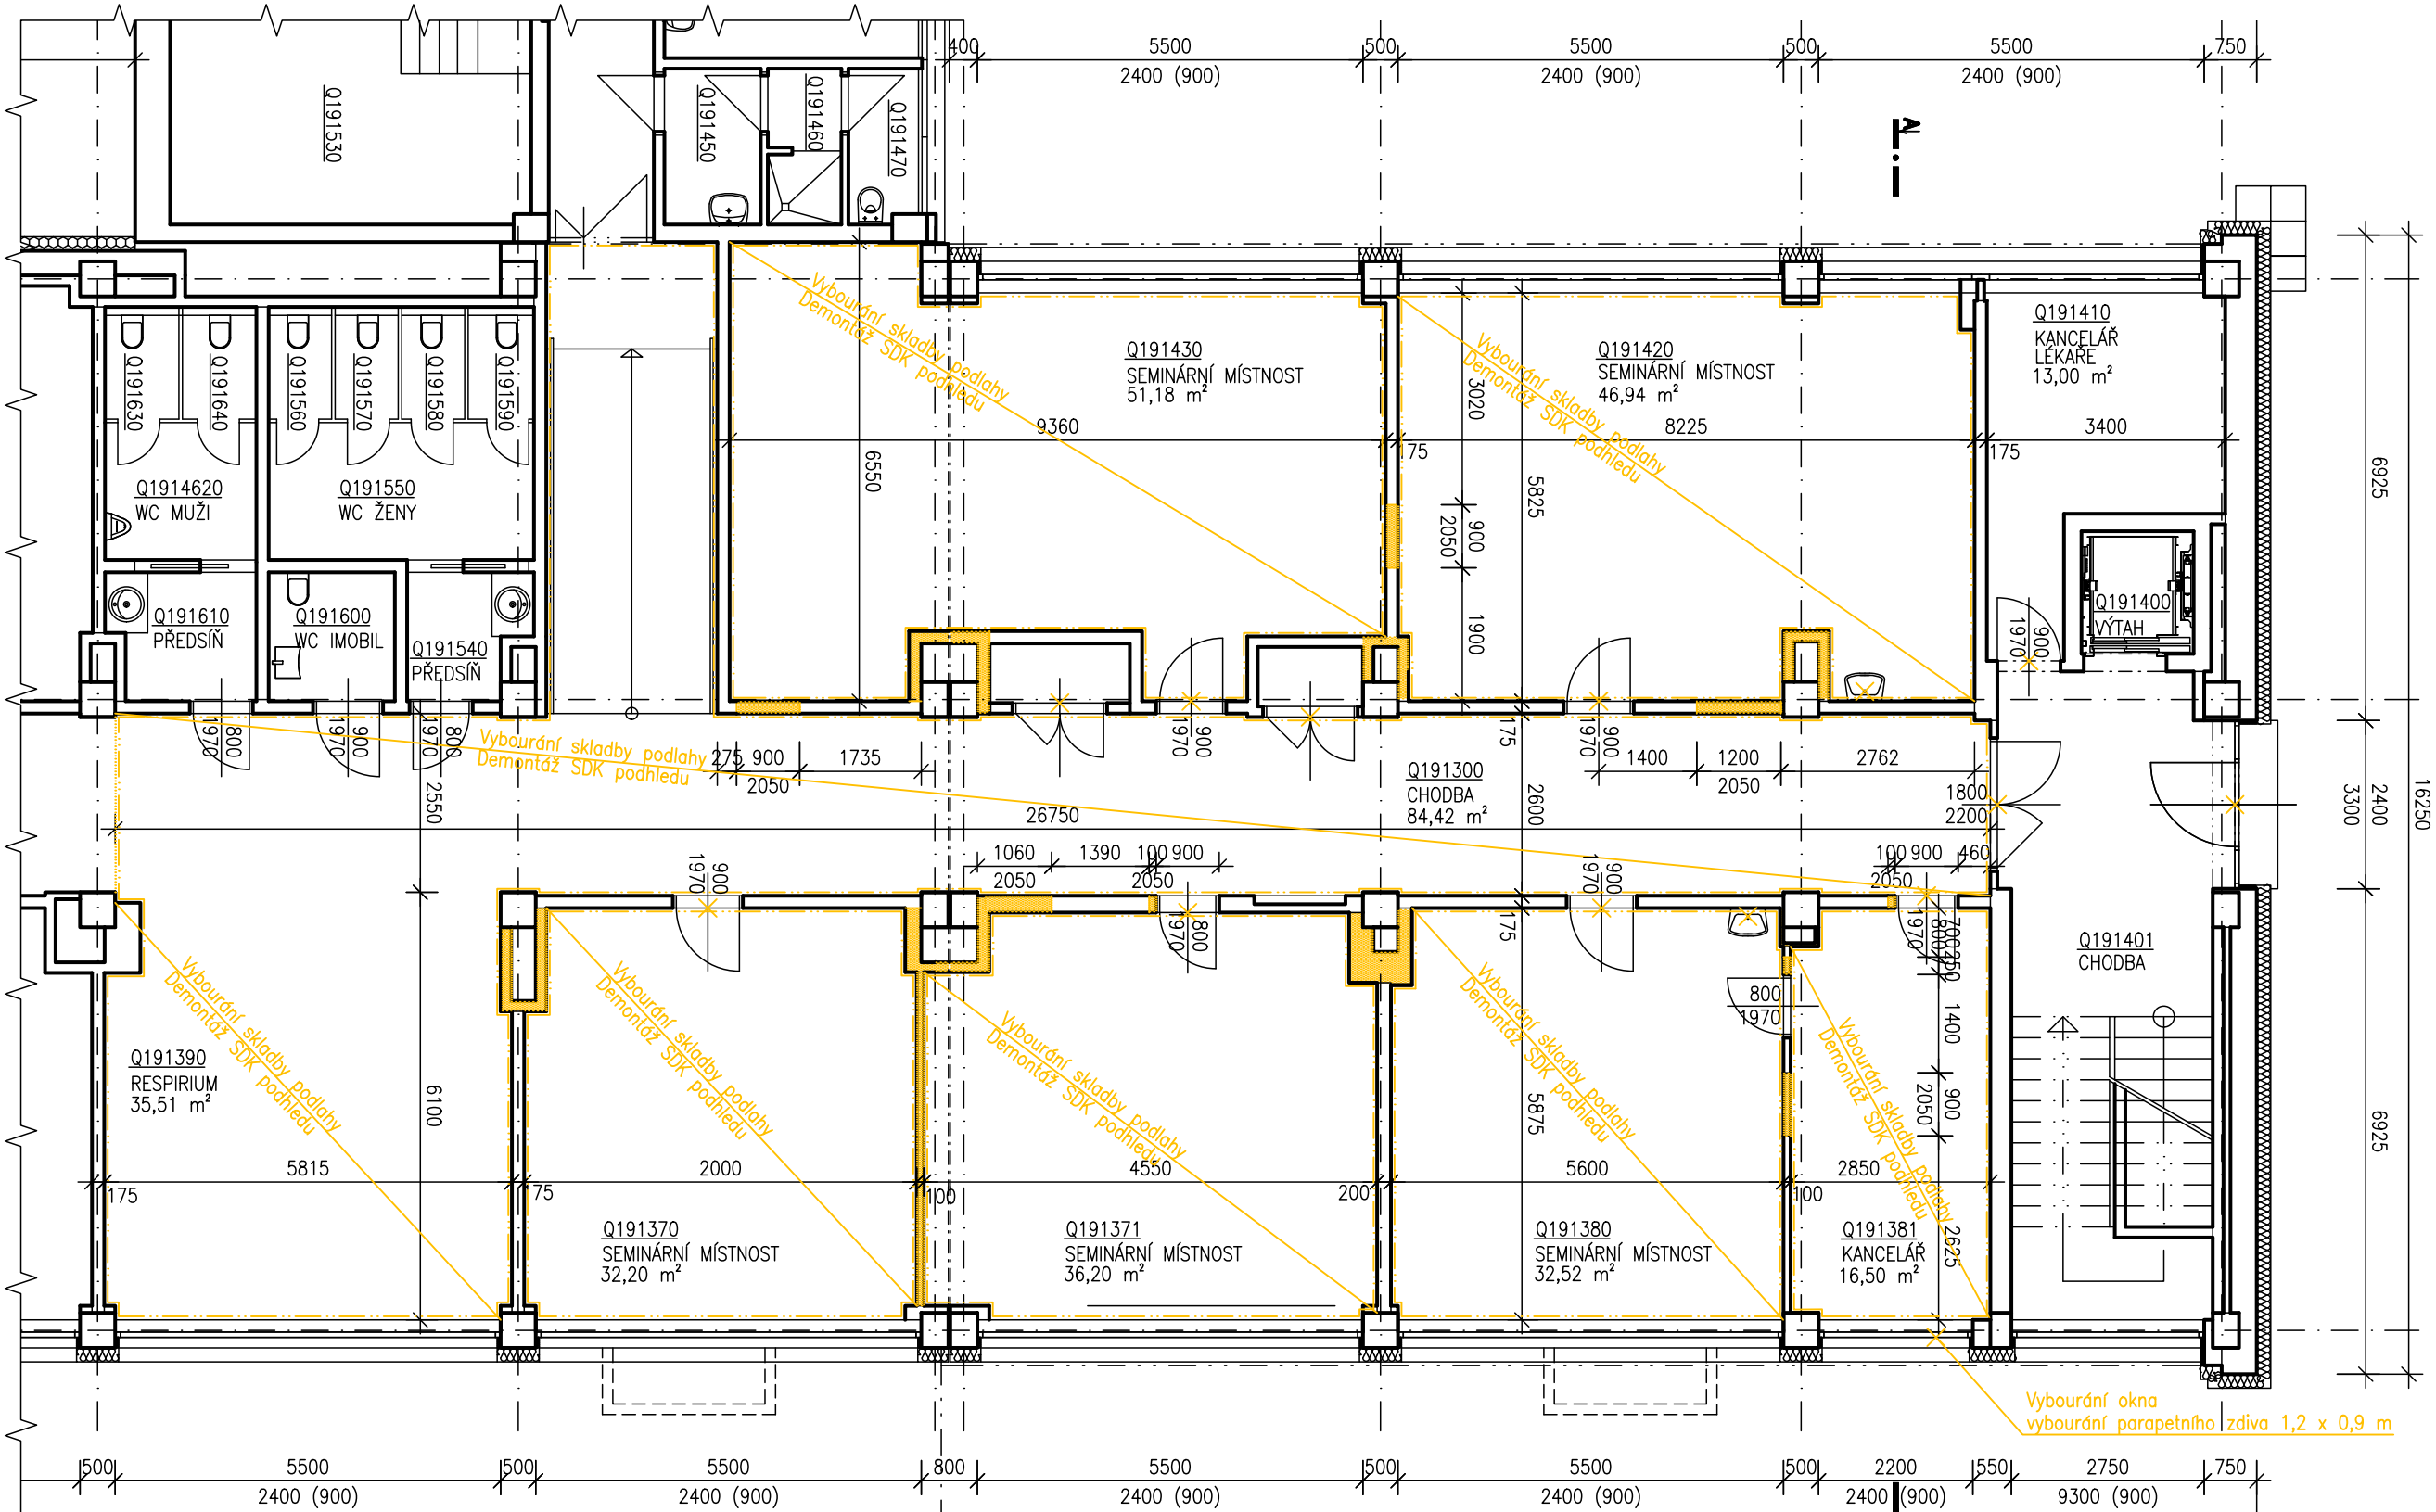

Legenda dotčených místností						
Číslo	Účel místnosti	Plocha m²	Povrch stropu	Povrch stěn	Povrch podlahy	Poznámka
Q191410	Kancelář lékaře	13,00	SDK podhled	Váp. omítka štuková	PVC povlak. krytina	s.v. = 2,55 m
Q191420	Seminární místnost	46,94	SDK podhled	Váp. omítka štuková/otluk	PVC povlak. krytina	s.v. = 2,55 m
Q191430	Seminární místnost	51,18	SDK podhled	Váp. omítka štuková/otluk	PVC povlak. krytina	s.v. = 2,55 m
Q191300	Chodba	84,42	Min. kazety	Váp. omítka štuková	PVC povlak. krytina	s.v. = 2,55 m
Q191390	Respirium	35,51	Min. kazety	Váp. omítka štuková	PVC povlak. krytina	s.v. = 2,55 m
Q191380	Seminární místnost	32,52	SDK podhled	Váp. omítka štuková/otluk	PVC povlak. krytina	s.v. = 2,55 m
Q191381	Kancelář	16,50	SDK podhled	Váp. omítka štuková/otluk	PVC povlak. krytina	s.v. = 2,55 m
Q191370	Seminární místnost	32,20	SDK podhled	Váp. omítka štuková/otluk	PVC povlak. krytina	s.v. = 2,55 m
Q191371	Seminární místnost	36,20	SDK podhled	Váp. omítka štuková/otluk	PVC povlak. krytina	s.v. = 2,55 m
Celková plocha 1.NP		348.47				


Legenda značení:

- Stávající konstrukce
- Bourané a demontované k-ce
- Bourané konstrukce

Rozsah bouracích prací v dotčených místnostech:


Odstanění skladby podlahy až na nosnou k-ci
Demontáž stávajících SDK podhledů a min. kazet
Demontáž všech zařízení prvků
Demontáž stávajících kuch. linek
Demontáž stávajících instalací
Demontáž vyznačených k-ci
Demontáž vyznačených výplň otvorů
Vybourání vyznačených otvorů, vybourání vyznačeného zdiva
Otluk stávajících vnitřních omítek stěn – viz. legenda místností

SCHÉMA OBJEKTU (ORIENTACE DLE KN)

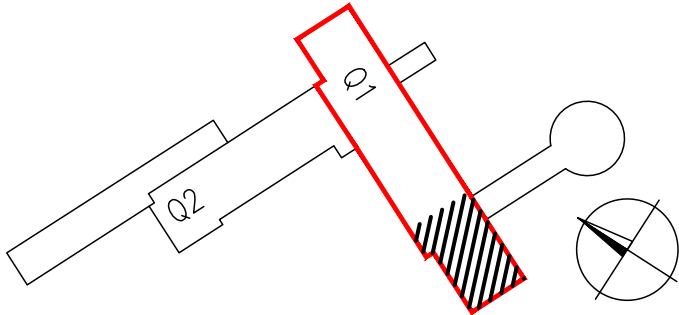

Archivní číslo objednatele: VZ-2022-000810

Zakázka:		M&B eProjekce s.r.o. Čechova 106/2a, Přerov 750 02 email: info@eprojekce.cztel: 581 110 817	
Stavební úpravy budovy Q ambulance a zázemí dětské kliniky			
Investor: Fakultní nemocnice Olomouc, I.P. Pavlova 185/6, 779 00 Olomouc, IČO: 00098892		Datum: 01/2023	
Vypracoval Ing. Pavel Malenda		Měřítko: 1:100	Stupeň: DSP
Označení výkresu: ARCHITEKTONICKO - STAVEBNÍ ŘEŠENÍ Q1 - Půdorys 1.PP - bourací práce			Číslo výkresu: D.1.1.02

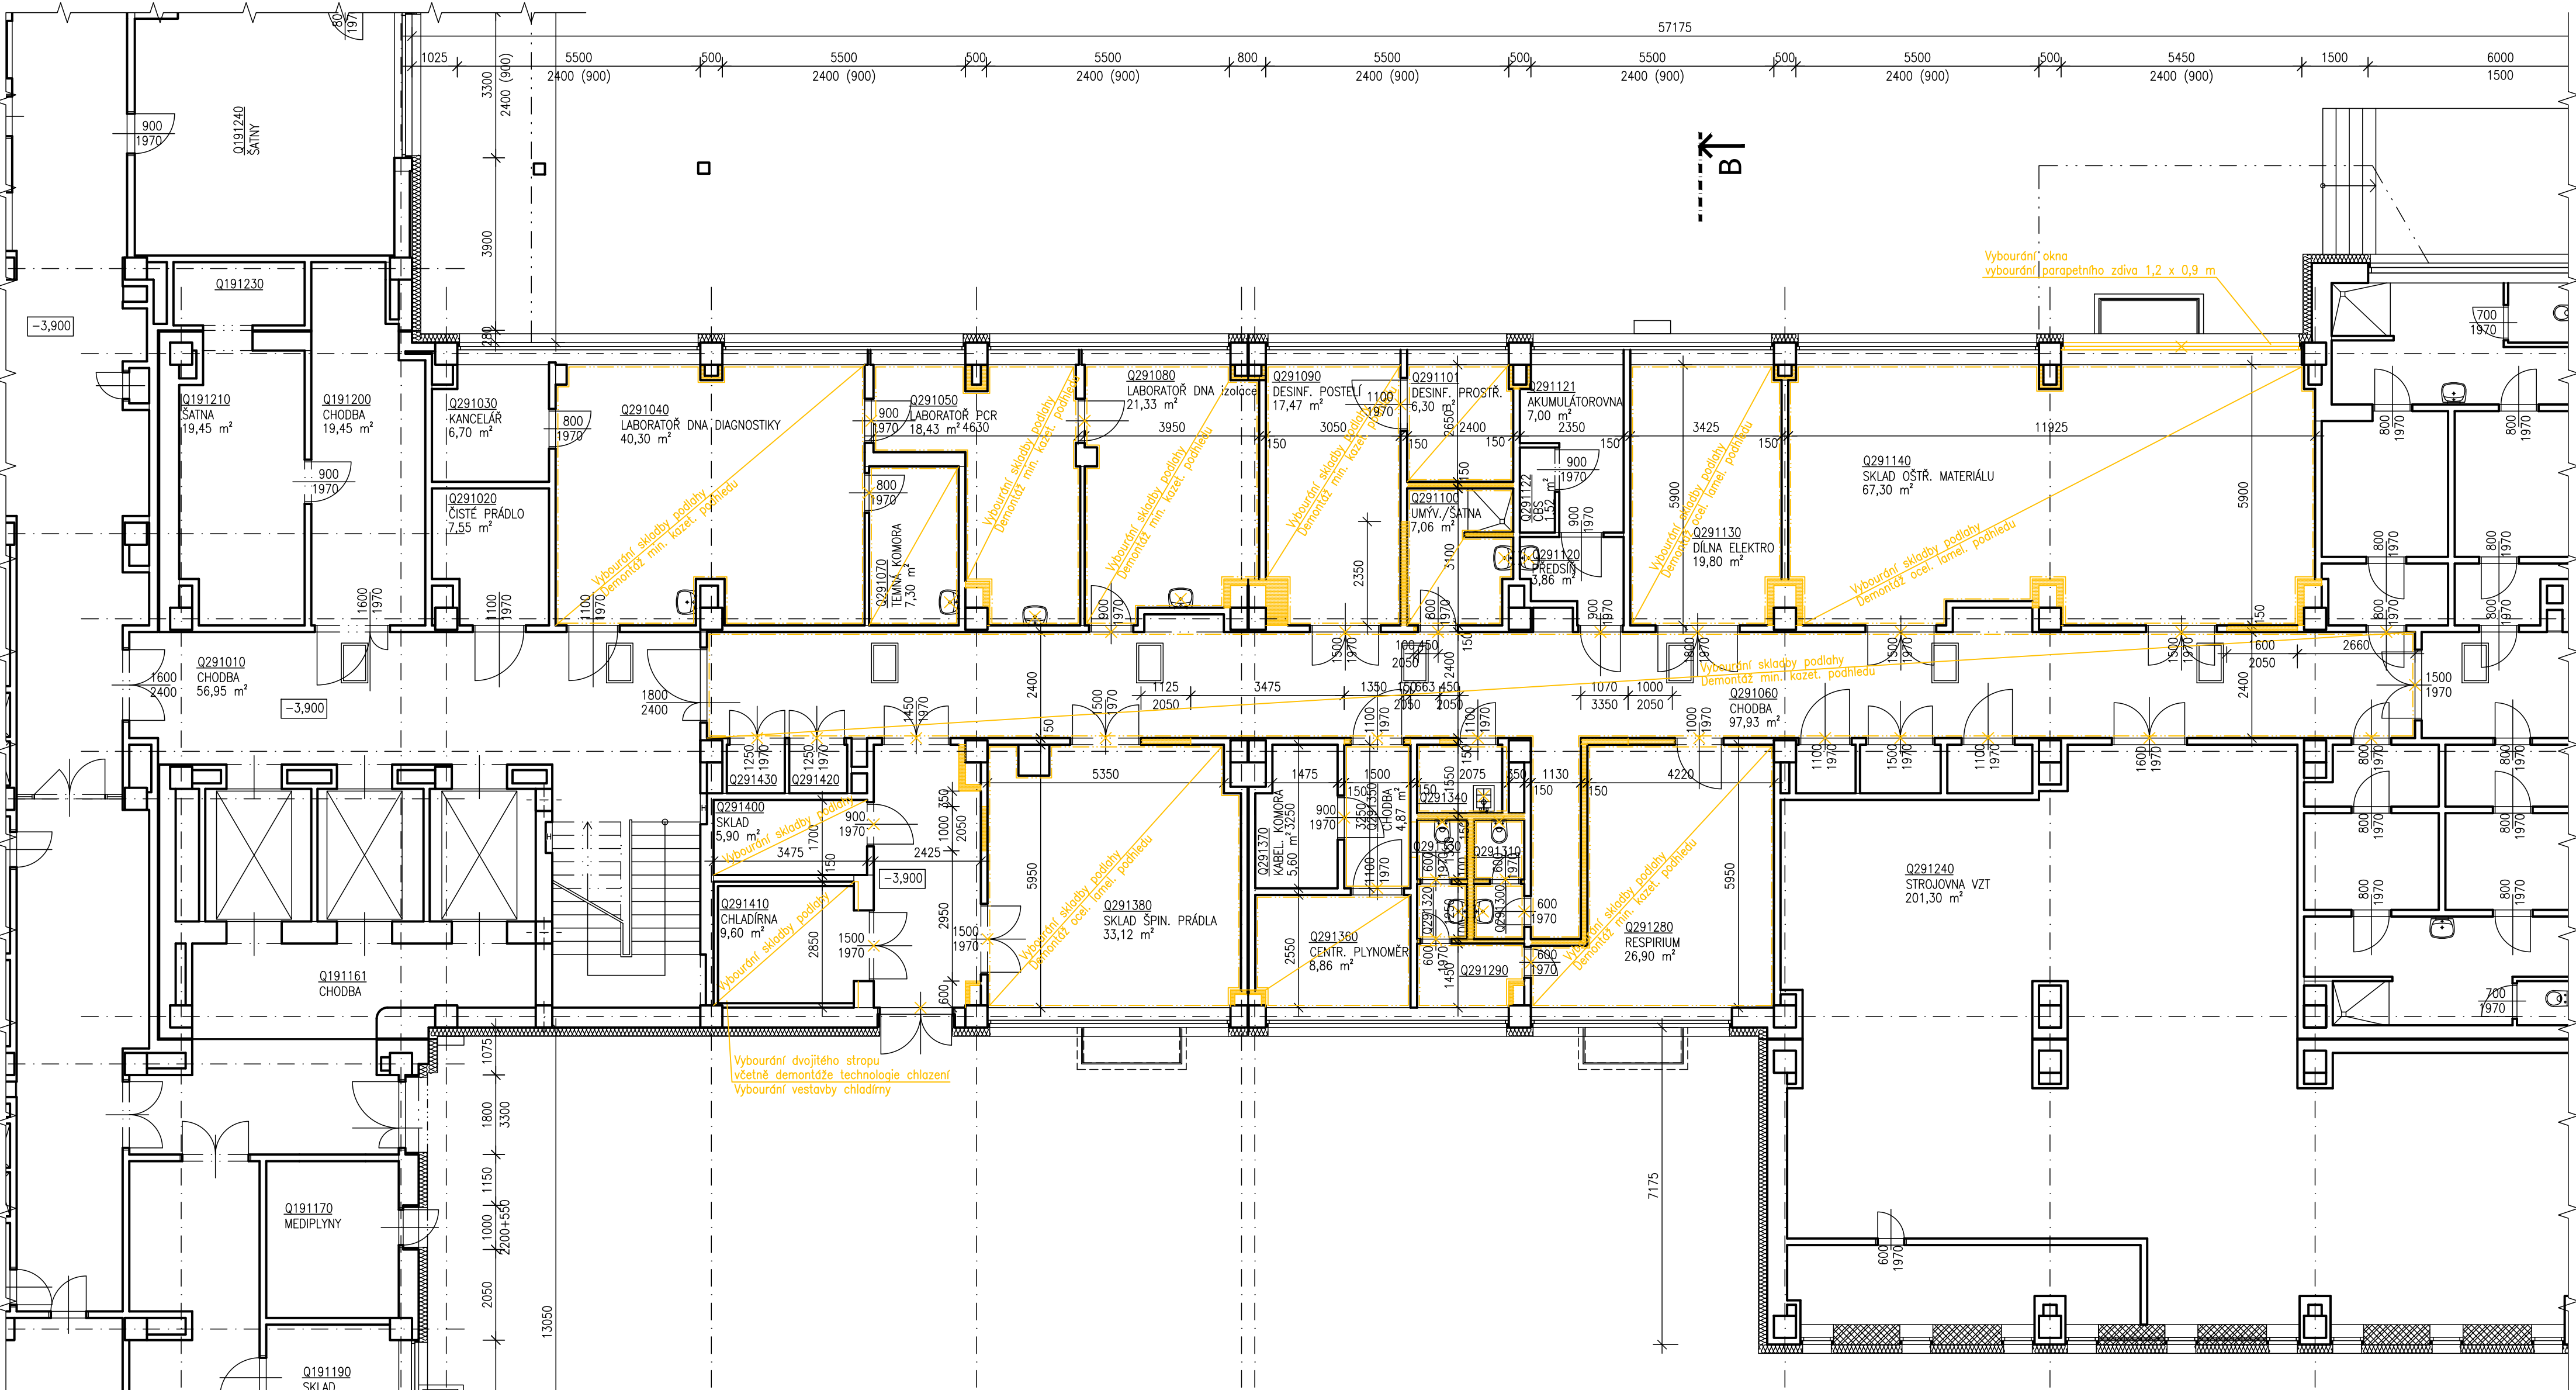

Legenda dotčených místností						
Číslo	Účel místnosti	Plocha m²	Povrch stropu	Povrch stěn	Povrch podlahy	Poznámka
Q291010	Chodba	56,95	Min. kazety	Váp. omítka štuková	Keram. dlažba	
Q291060	Chodba	97,93	Min. kazety	Váp. omítka štuková/otluk	Keram. dlažba	
Q291020	Čistě prádlo	7,55	Min. kazety	Váp. omítka štuková/otluk	PVC	
Q291030	Kancelář	6,70	Min. kazety	Váp. omítka štuková/otluk	PVC	
Q291040	Laboratoř DNA diagnostiky	40,30	Min. kazety	Váp. omítka štuková/K.O./otluk	PVC	
Q291050	Laboratoř PCR	18,43	Min. kazety	Váp. omítka štuková/K.O./otluk	PVC	
Q291070	Temná komora	7,30	Min. kazety	Váp. omítka štuková/K.O./otluk	PVC	
Q291080	Laboratoř DNA izolace	21,33	Min. kazety	Váp. omítka štuková/K.O./otluk	PVC	
Q291090	Desinf. postelí	17,47	Ocel. lamel. podhl.	Váp. omítka štuková/K.O./otluk	Keram. dlažba	
Q291101	Desinf. prostředky	6,30	Ocel. lamel. podhl.	Váp. omítka štuková/K.O./otluk	Keram. dlažba	
Q291100	Umyvadna/satna	7,06	Ocel. lamel. podhl.	Váp. omítka štuková/K.O./otluk	Keram. dlažba	
Q291121	Akumulátorovna	7,00	Ocel. lamel. podhl.	Váp. omítka štuková	Keram. dlažba	
Q291122	CBS	1,52	SDK podhled	Váp. omítka štuková	Keram. dlažba	
Q291120	Předsíň	3,86	Ocel. lamel. podhl.	Váp. omítka štuková/otluk	Keram. dlažba	
Q291130	Dílna elektro	19,80	Ocel. lamel. podhl.	Váp. omítka štuková/otluk	PVC	
Q291140	Sklad ošetř. materiálu	67,30	Ocel. lamel. podhl.	Váp. omítka štuková/otluk	PVC	
Q291250	Rozvaděč	2,10	—	—	—	
Q291260	Rozvaděč	2,00	—	—	—	
Q291270	Rozvaděč	1,18	—	—	—	
Q291280	Respirium	26,90	Min. kazety	Váp. omítka štuková/otluk	PVC	
Q291290	Předsíň	3,30	Ocel. lamel. podhl.	Váp. omítka štuková/K.O./otluk	PVC	
Q291320	Předsíň	1,42	Ocel. lamel. podhl.	Váp. omítka štuková/K.O./otluk	Keram. dlažba	
Q291330	WC	1,52	Ocel. lamel. podhl.	Váp. omítka štuková/K.O./otluk	Keram. dlažba	
Q291300	Předsíň	1,42	Ocel. lamel. podhl.	Váp. omítka štuková/K.O./otluk	Keram. dlažba	
Q291310	WC	1,52	Ocel. lamel. podhl.	Váp. omítka štuková/K.O./otluk	Keram. dlažba	
Q291340	Úklid	3,20	Ocel. lamel. podhl.	Váp. omítka štuková/K.O./otluk	Keram. dlažba	
Q291350	Chodba	4,87	Min. kazety	Váp. omítka štuková/otluk	PVC	
Q291360	Centr. plynoměr	8,86	Ocel. lamel. podhl.	Váp. omítka štuková/otluk	PVC	
Q291370	Kabel. komora	5,60	—	—	—	
Q291380	Sklad špin. prádla	33,12	Ocel. lamel. podhl.	Váp. omítka štuková/K.O./otluk	Keram. dlažba	
Q291400	Sklad	5,90	Ocel. lamel. podhl.	Váp. omítka štuková/K.O./otluk	Keram. dlažba	
Q291410	Chladírna mrtvol	9,60	—	Váp. omítka štuková/K.O./otluk	Keram. dlažba	
Q291420	Rozvaděč	1,42	—	—	—	
Q291430	Rozvaděč	1,42	—	—	—	
Celková plocha 1.NP		502,15				

Legenda značení:


Stávající konstrukce

Bourané a demontované k-če

Bourané konstrukce

Rozsah bouracích prací v dotčených místnostech:

Odstavení skladby podlahy až na nosnou k-či
Demontáž stávajících SDK podhledů a min. kazet
Demontáž všech zařizovacích prvků
Demontáž stávajících kuch. linek
Demontáž stávajících instalací
Demontáž vyznačených k-čí
Demontáž vyznačených výplní otvorů
Vybourání vyznačených otvorů, vybourání vyznačeného zdiva
Otluk stávajících vnitřních omítek stěn – viz. legenda místností

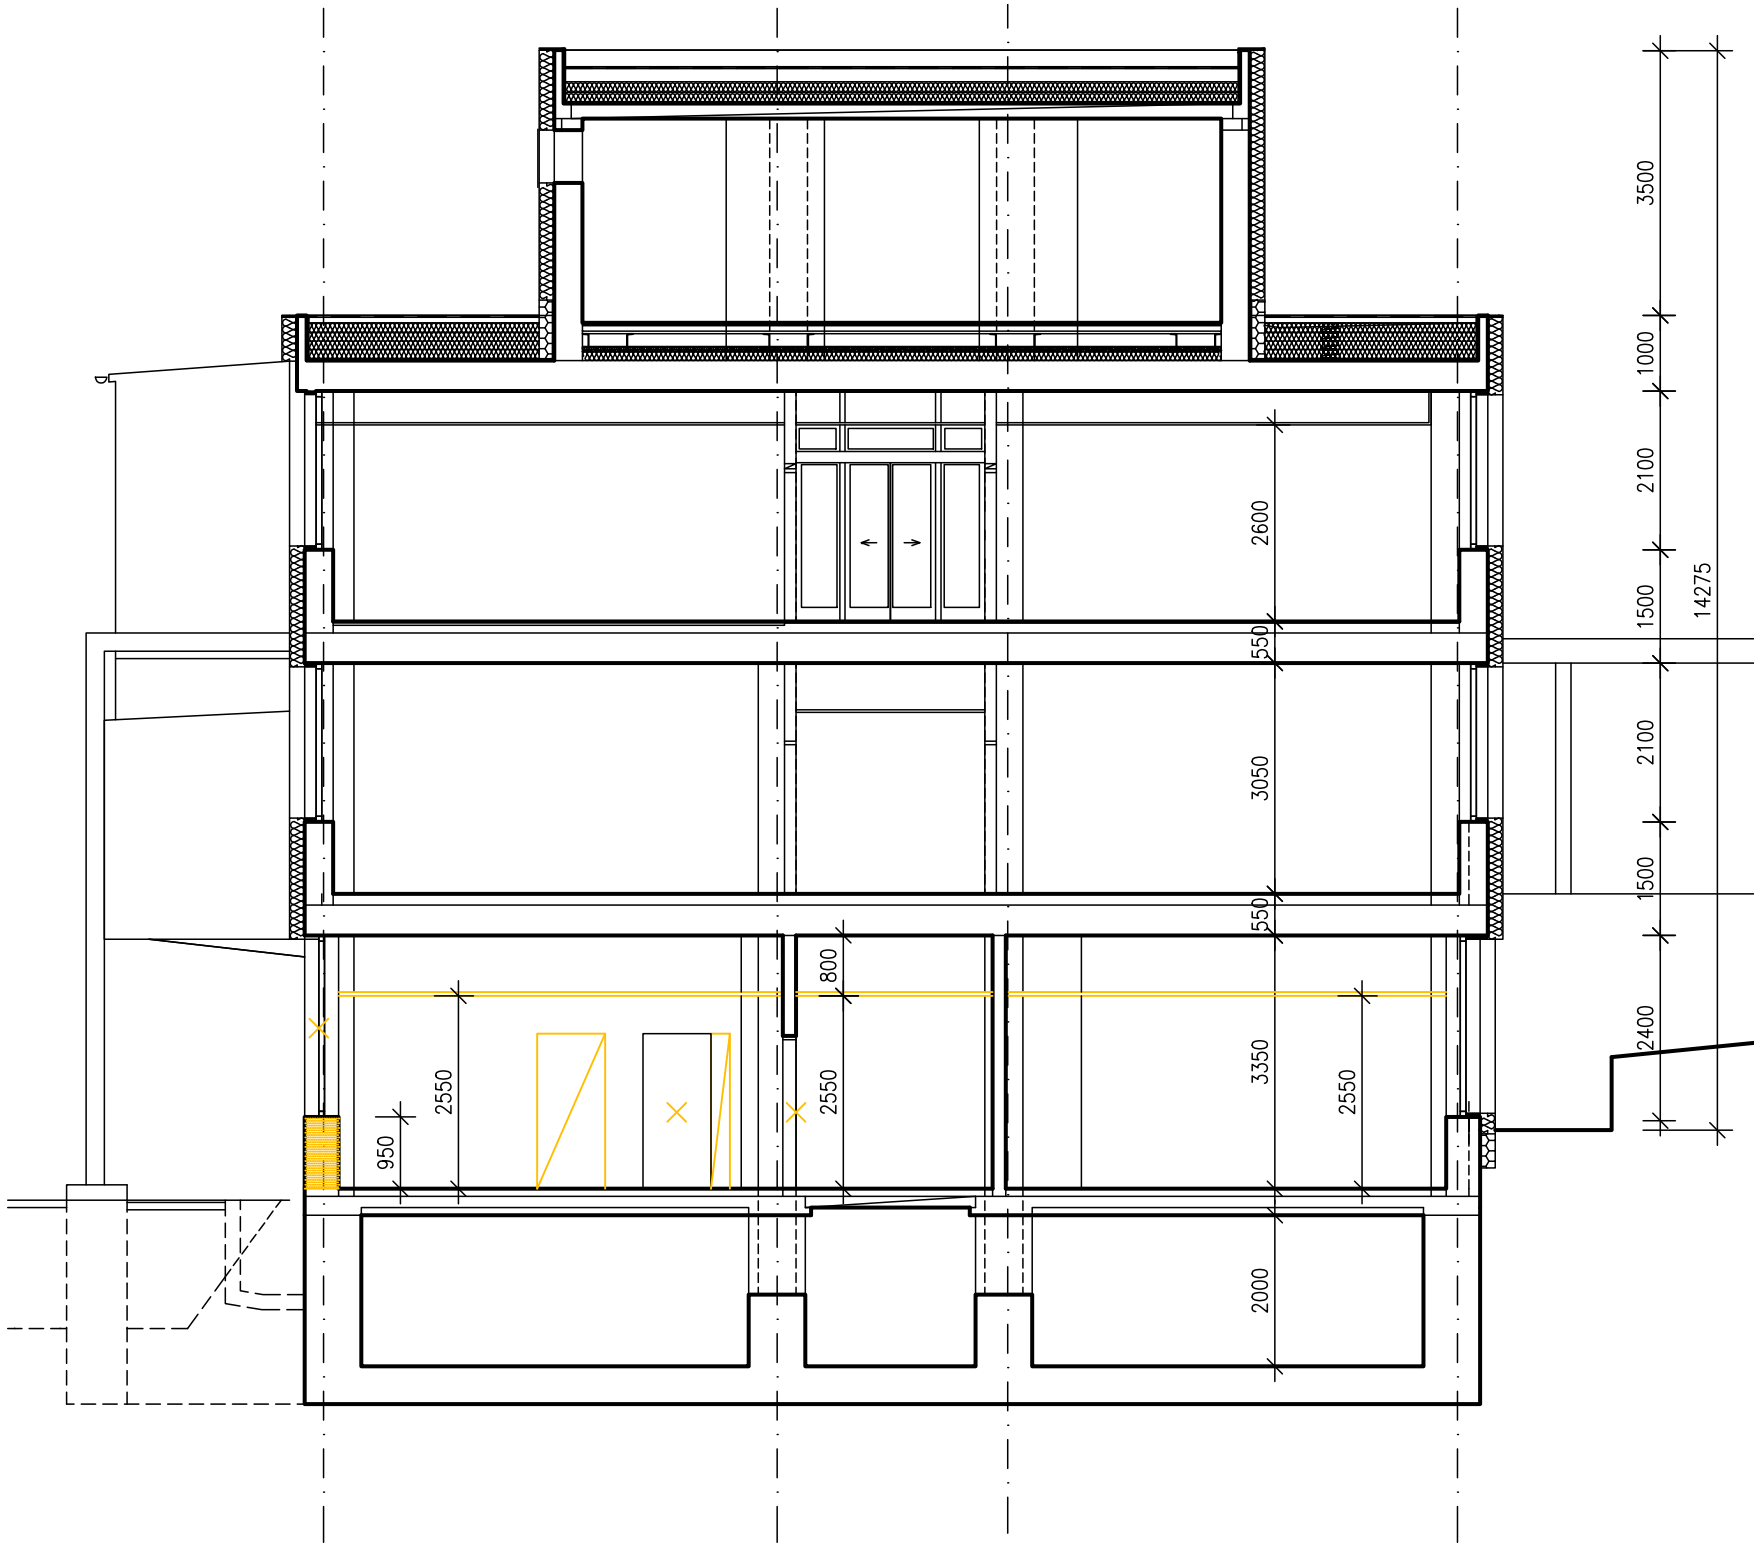


Rozsah bouracích prací v dotčených místnostech:

- Odstranění skladby podlahy až na nosnou k-ci
- Demontáž stávajících SDK podhledů a min. kazet
- Demontáž všech zařizovacích prvků
- Demontáž stávajících kuch. linek
- Demontáž stávajících instalací
- Demontáž vyznačených k-cí
- Demontáž vyznačených výplní otvorů
- Vybourání vyznačených otvorů, vybourání vyznačeného zdiva
- Otluk stávajících vnitřních omítek stěn – viz. legenda místností

Legenda značení:


-  Stávající konstrukce
-  Bourané a demontované k-ce
-  Bourané konstrukce

SCHÉMA OBJEKTU (ORIENTACE DLE KN)

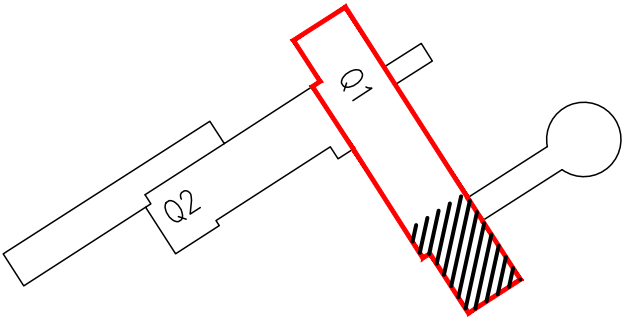

Archivní číslo objednatele: VZ-2022-000810

Zakázka:		M&B eProjekce s.r.o. Čechova 106/2a, Přerov 750 02 email: info@eprojekce.cz tel: 581 110 817	
Stavební úpravy budovy Q ambulance a zázemí dětské kliniky		Datum: 01/2023	
Investor: Fakultní nemocnice Olomouc, I.P. Pavlova 185/6, 779 00 Olomouc, IČO: 00098892		Měřítka: 1:100	
Vypracoval Ing. Pavel Malenda		Stupeň: DSP	
Označení výkresu: ARCHITEKTONICKO - STAVEBNÍ ŘEŠENÍ Q1 - Řez A-A -Stávající stav + bourací práce		Číslo výkresu: D.1.1.04	

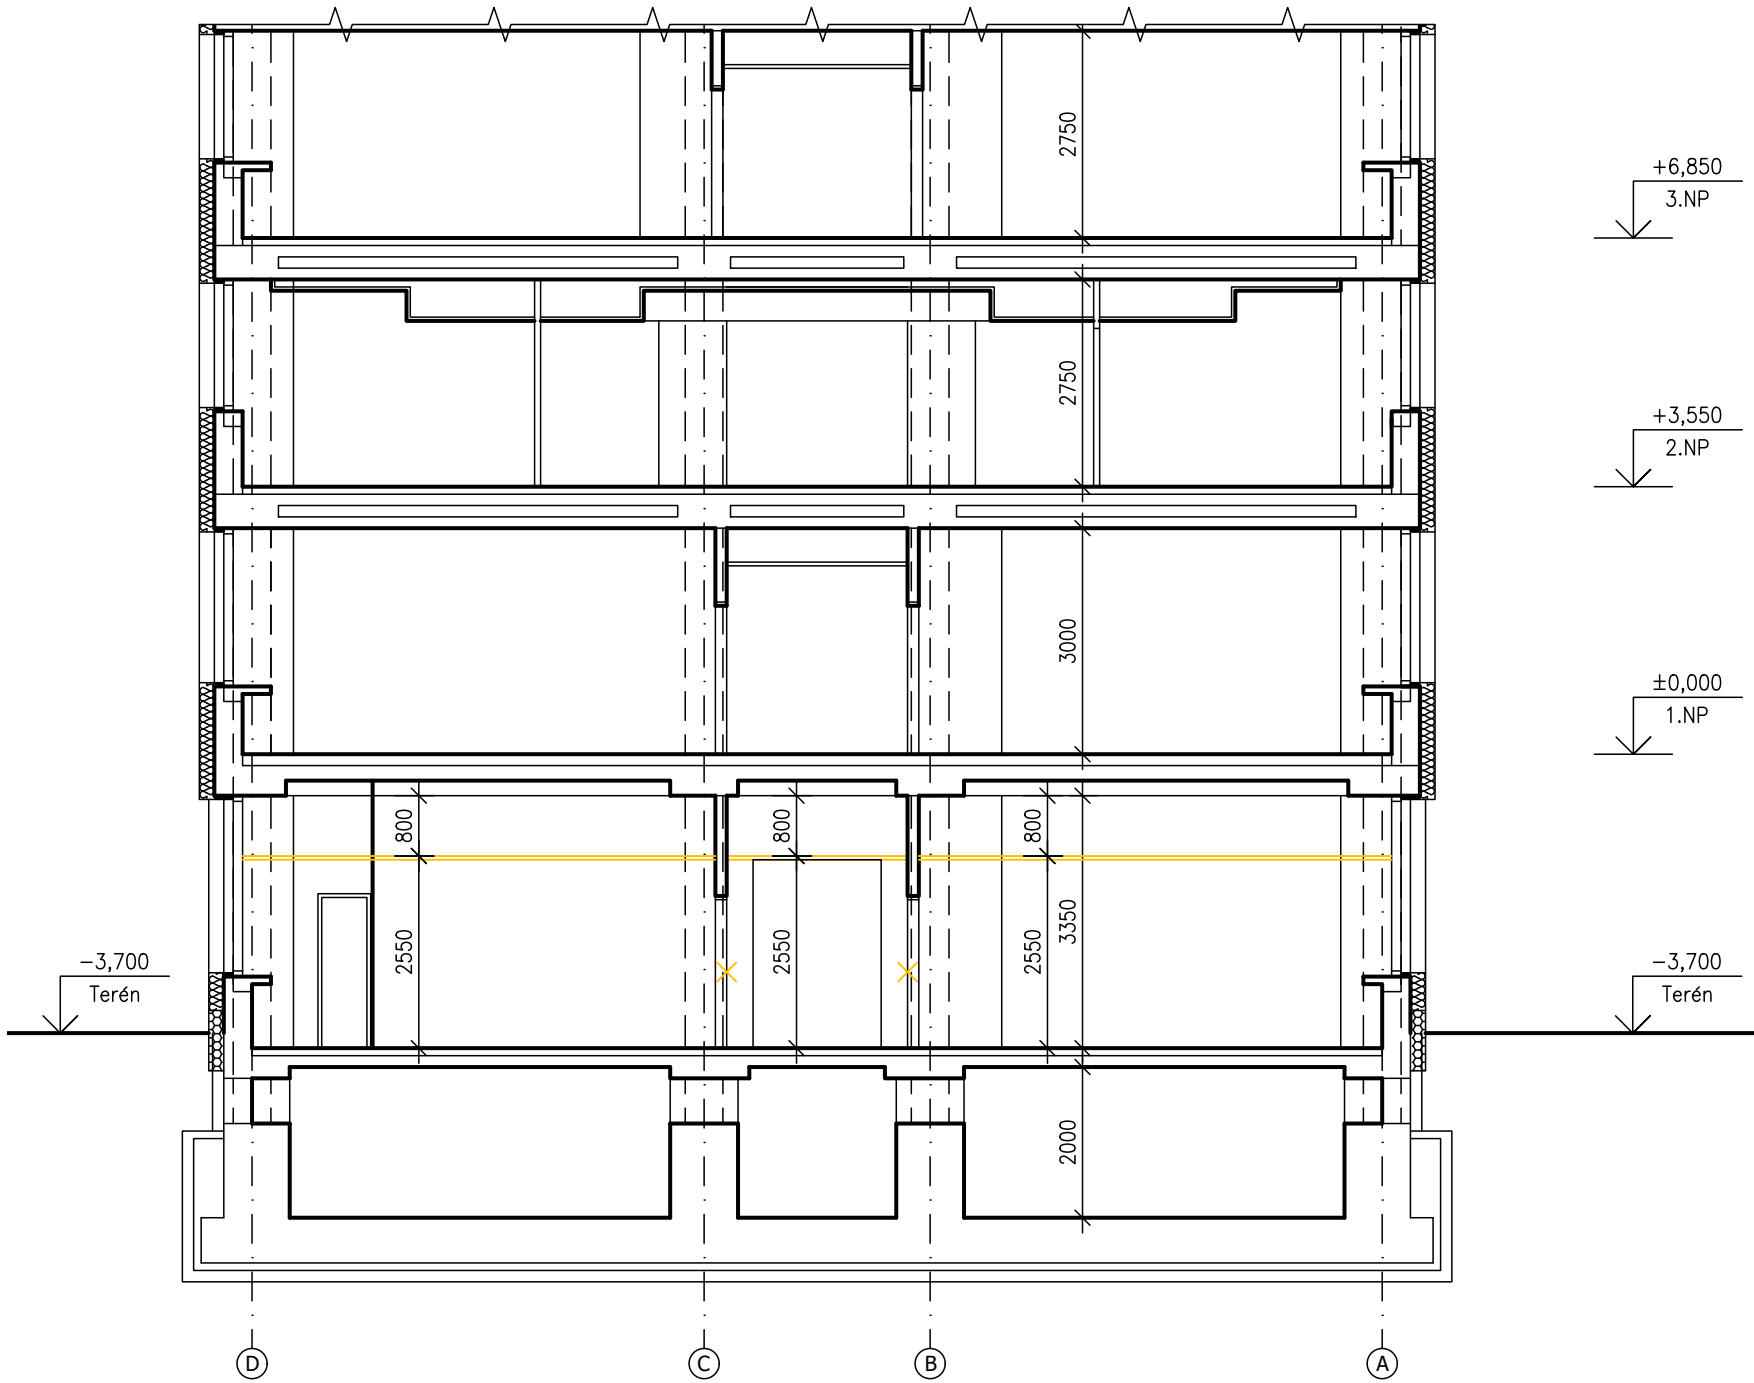


Rozsah bouracích prací v dotčených místnostech:

- Odstranění skladby podlahy až na nosnou k-ci
- Demontáž stávajících SDK podhledů a min. kazet
- Demontáž všech zařizovacích prvků
- Demontáž stávajících kuch. linek
- Demontáž stávajících instalací
- Demontáž vyznačených k-ci
- Demontáž vyznačených výplní otvorů
- Vybourání vyznačených otvorů, vybourání vyznačeného zdiva
- Otluk stávajících vnitřních omítek stěn – viz. legenda místností

Legenda značení:


-  Stávající konstrukce
-  Bourané a demontované k-ce
-  Bourané konstrukce

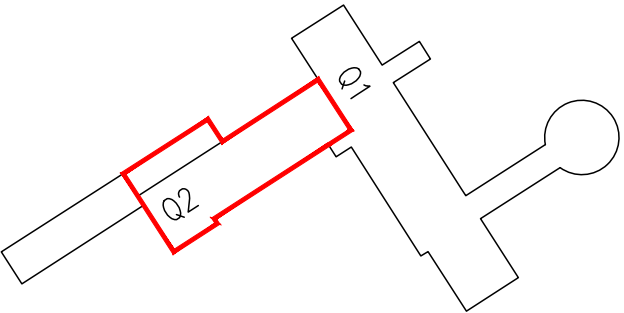

Archivní číslo objednatele: VZ-2022-000810

Zakázka:		M & B eProjekce s.r.o. Čechova 106/2a, Přerov 750 02 email: info@eprojekce.cz tel: 581 110 817	
Stavební úpravy budovy Q ambulance a zázemí dětské kliniky			
Investor: Fakultní nemocnice Olomouc, I.P. Pavlova 185/6, 779 00 Olomouc, IČO: 00098892		Datum: 01/2023	
Vypracoval Ing. Pavel Malenda		Měřítko: 1:100	Stupeň: DSP
Označení výkresu: ARCHITEKTONICKO - STAVEBNÍ ŘEŠENÍ Q2 - Řez B-B -Stávající stav + bourací práce		Číslo výkresu: D.1.1.05	

Q1 – Pohled JZ– stávající stav + bourací práce

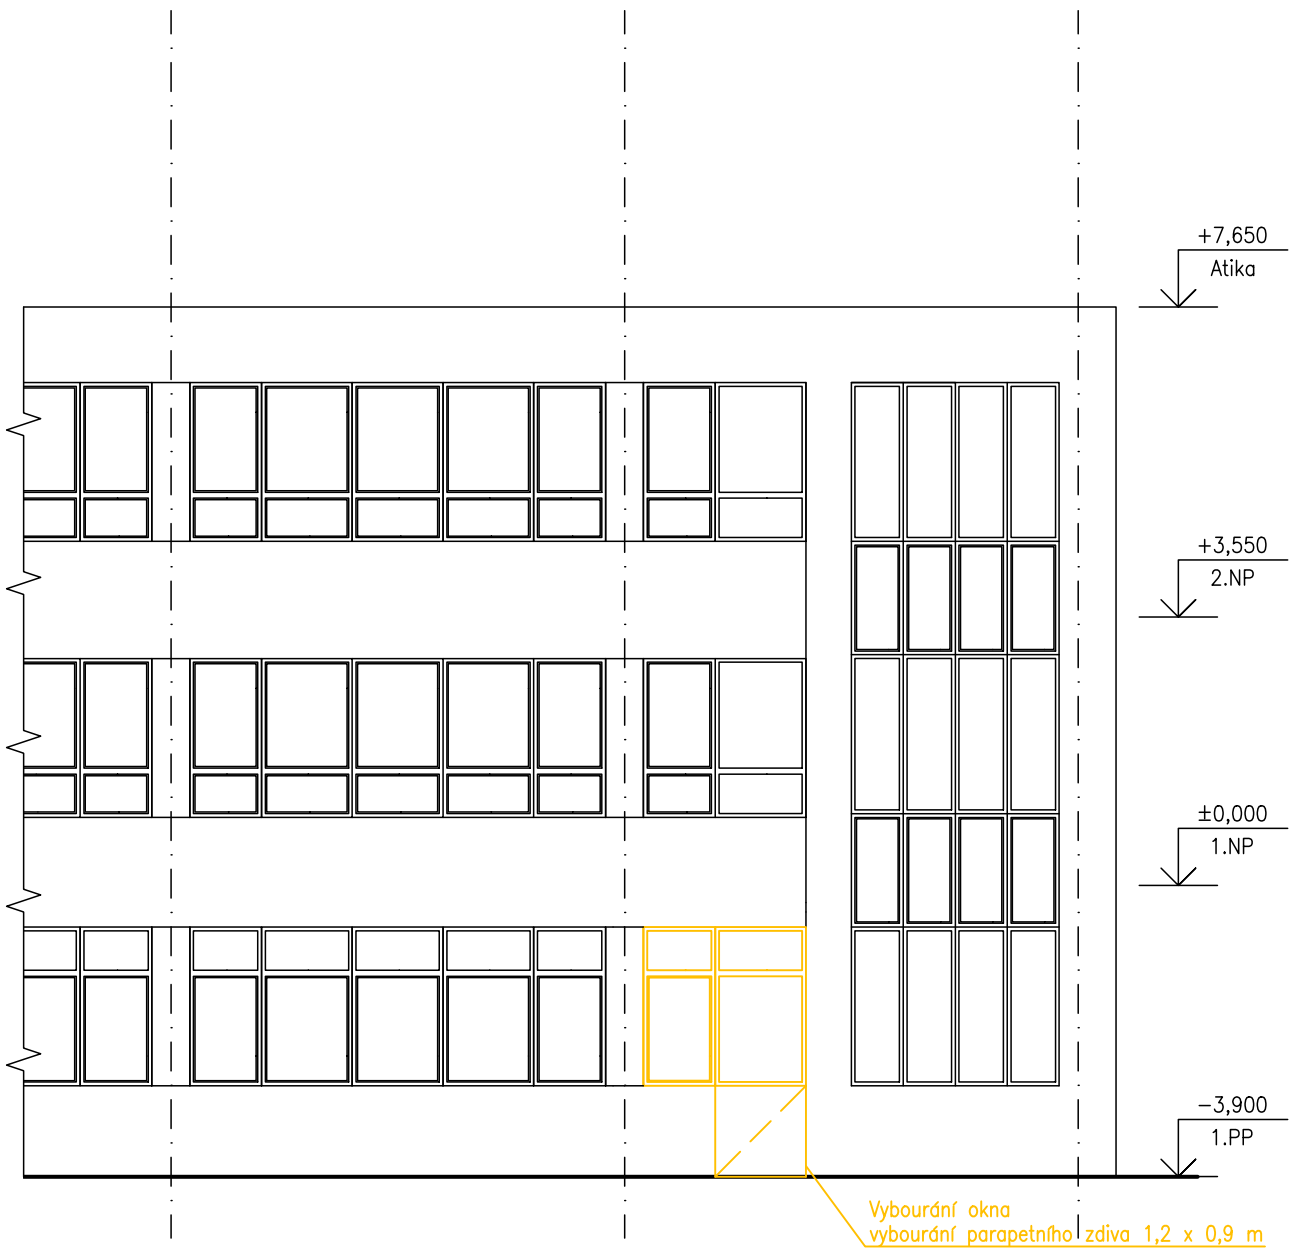


Rozsah bouracích prací v dotčených místnostech:

Odstranění skladby podlahy až na nosnou k–ci
Demontáž stávajících SDK podhledů a min. kazet
Demontáž všech zařizovacích prvků
Demontáž stávajících kuch. linek
Demontáž stávajících instalací
Demontáž vyznačených k–cí
Demontáž vyznačených výplní otvorů
Vybourání vyznačených otvorů, vybourání vyznačeného zdiva
Otluk stávajících vnitřních omítek stěn – viz. legenda místností

Legenda značení:


- Stávající konstrukce
- Bourané a demontované k–ce
- Bourané konstrukce


Q2 – Pohled JV– stávající stav + bourací práce

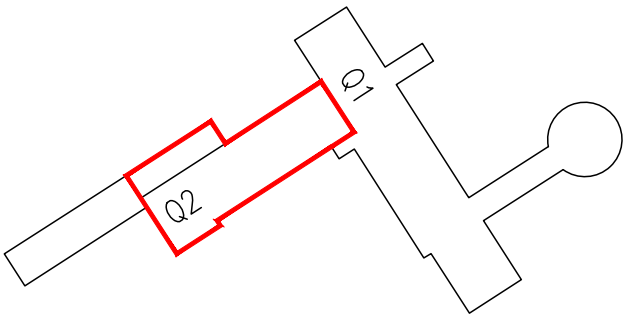

Archivní číslo objednatele: VZ-2022-000810

Zakázka:		M & B eProjekce s.r.o. Čechova 106/2a, Přerov 750 02 email: info@eprojekce.cz tel: 581 110 817	
Stavební úpravy budovy Q ambulance a zázemí dětské kliniky		Datum: 01/2023	
Investor: Fakultní nemocnice Olomouc, I.P. Pavlova 185/6, 779 00 Olomouc, IČO: 00098892		Měřítko: 1:100	
Vypracoval Ing. Pavel Malenda		Stupeň: DSP	
Označení výkresu: ARCHITEKTONICKO - STAVEBNÍ ŘEŠENÍ Q1 - Pohled JZ, Q2 - Pohled JV - Stávající stav + bourací práce		Číslo výkresu: D.1.1.06	

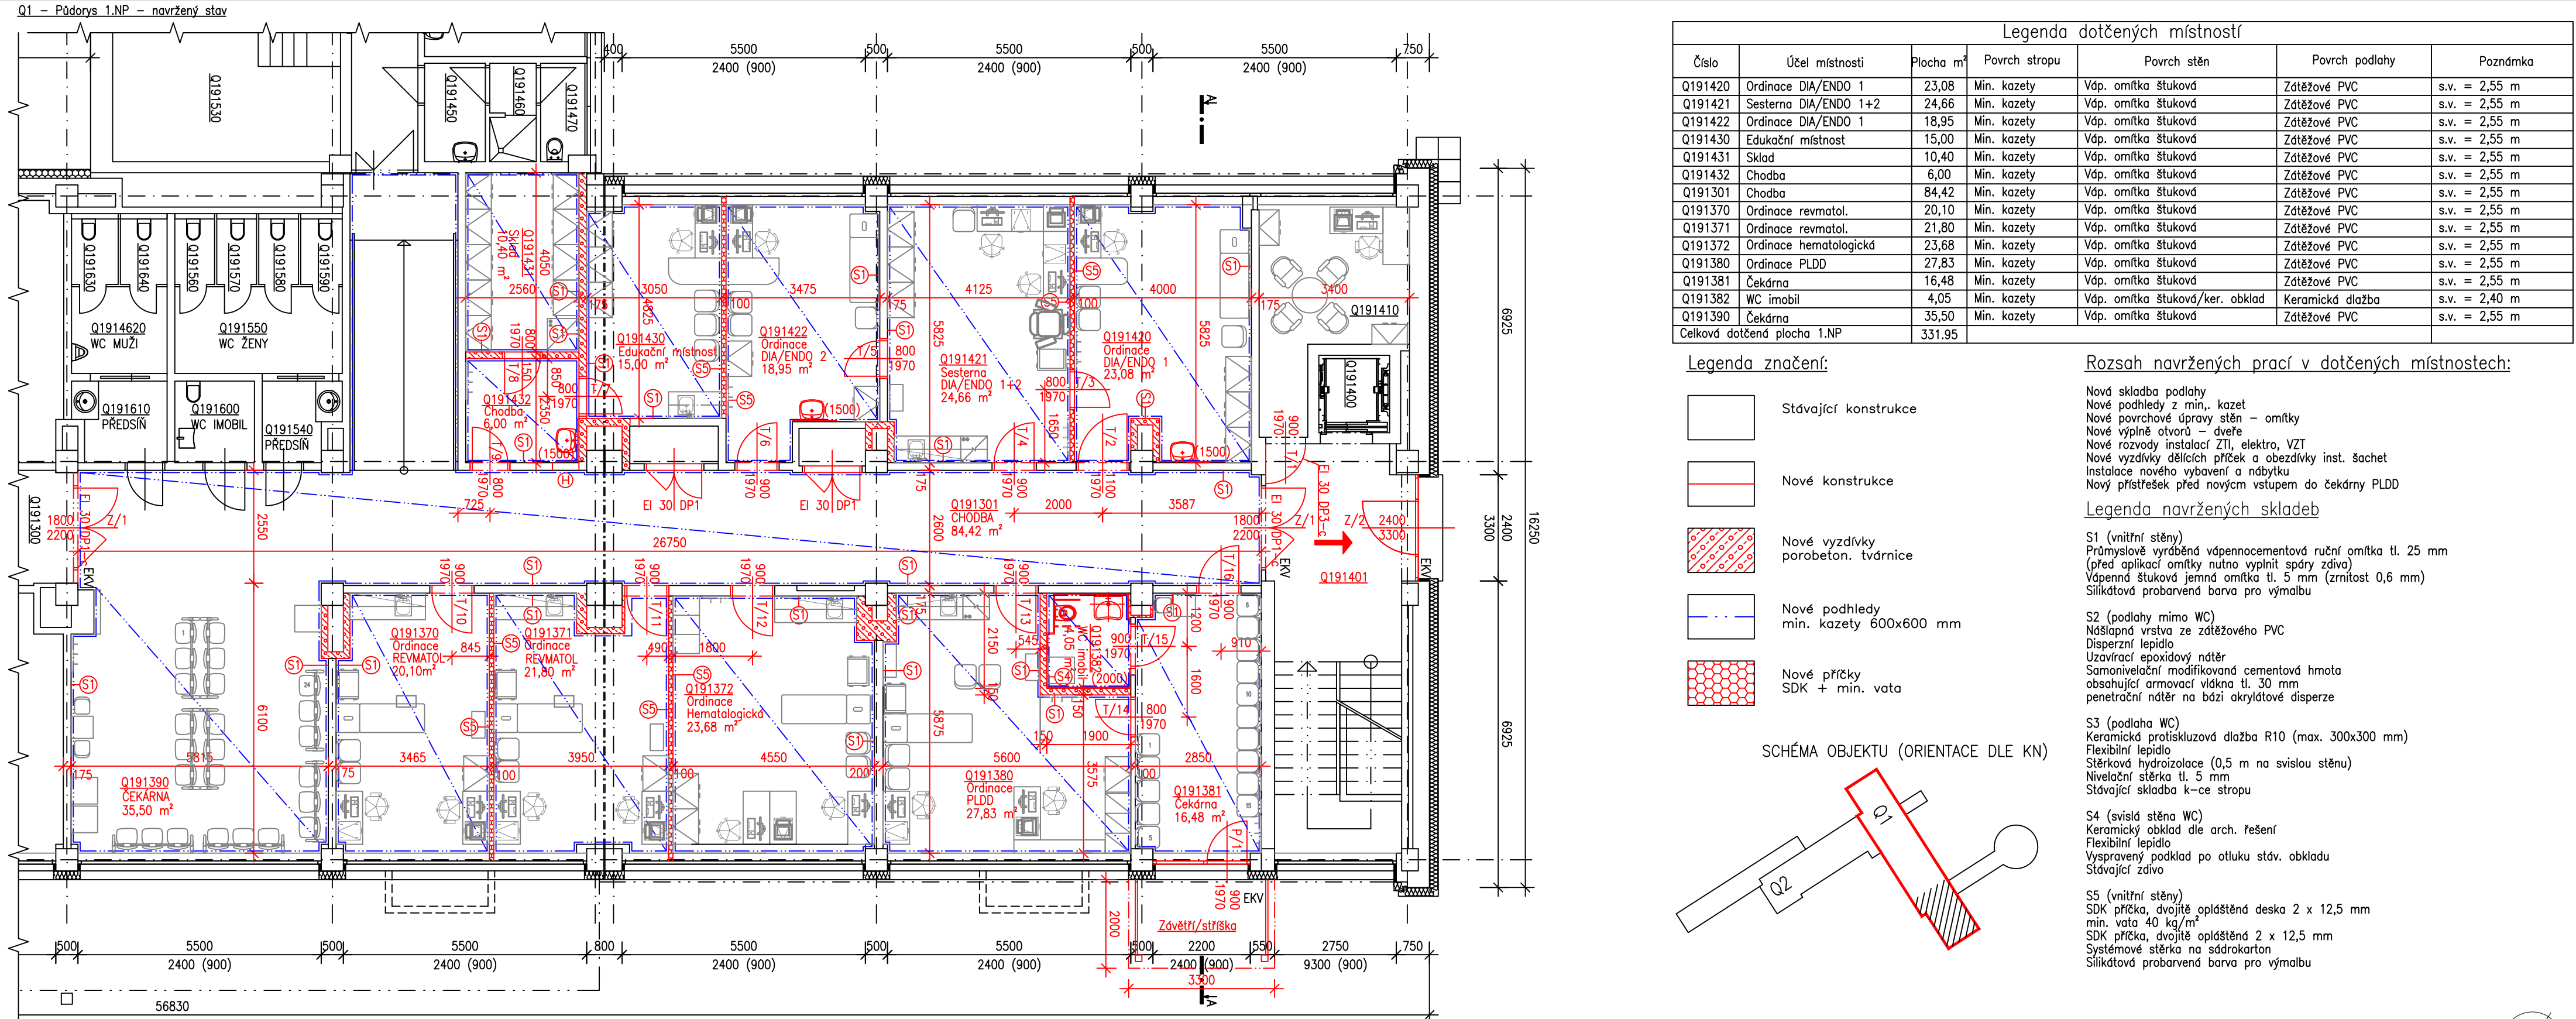

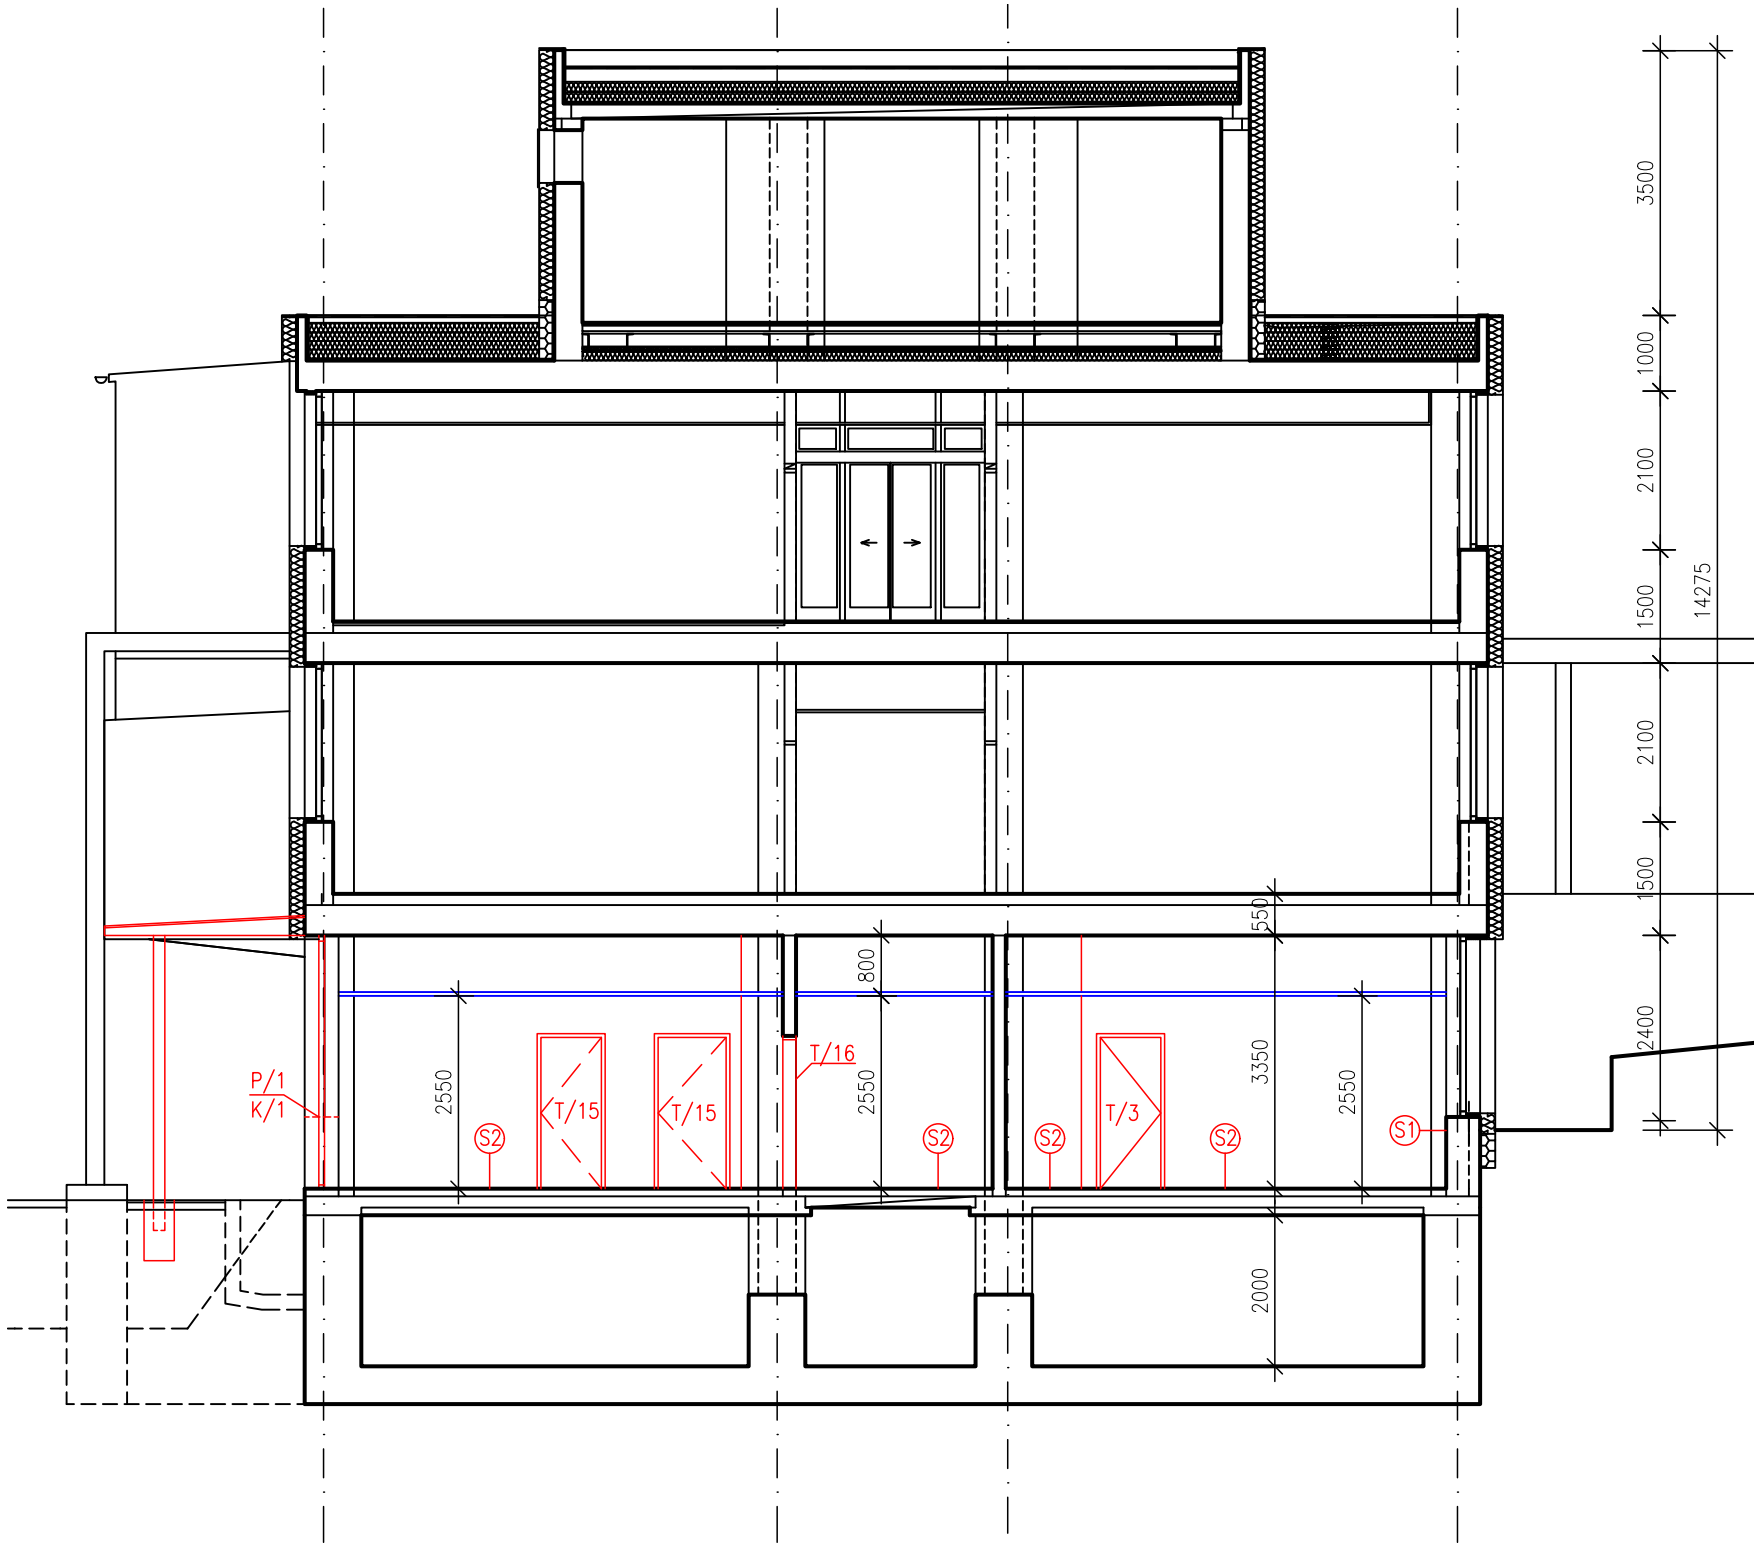

Legenda značení:

- Stávající konstrukce
- Nové konstrukce
- Nové vyzdívky porobeton. tvárnice
- Nové podhledy min. kazety 600x600 mm


Rozsah navržených prací v dotčených míst.

- Nová skladba podlahy
- Nové podhledy z min., kazet
- Nové povrchové úpravy stěn – omítky
- Nové výplně otvorů – dveře
- Nové rozvody instalací ZTI, elektro, VZT
- Nové vyzdívky dělicích příček a obezdívky inst. šachet
- Instalace nového vybavení a nábytku
- Nový přístřešek před novým vstupem do čekárny PLDD

Legenda navržených skladeb

- S1 (vnitřní stěny)
Průmyslově vyráběná vápennocementová ruční omítka tl. 25 mm
(před aplikací omítky nutno vyplnit spáry zdiva)
Vápenná štuková jemná omítka tl. 5 mm (zrnitost 0,6 mm)
Silikátová probarvená barva pro výmalbu
- S2 (podlahy mimo WC)
Nášlapná vrstva ze zátěžového PVC
Disperzní lepidlo
Uzavírací epoxidový nátěr
Samonivelační modifikovaná cementová hmota obsahující armovací vlákna tl. 30 mm
penetrační nátěr na bázi akrylátové disperze
- S3 (podlaha WC)
Keramická protiskluzová dlažba R10 (max. 300x300 mm)
Flexibilní lepidlo
Stěrková hydroizolace (0,5 m na svislou stěnu)
Nivelační stěrka tl. 5 mm
Stávající skladba k-ce stropu
- S4 (svislá stěna WC)
Keramický obklad dle arch. řešení
Flexibilní lepidlo
Vyspravený podklad po otluku stáv. obkladu
Stávající zdivo


SCHÉMA OBJEKTU (ORIENTACE DLE KN)

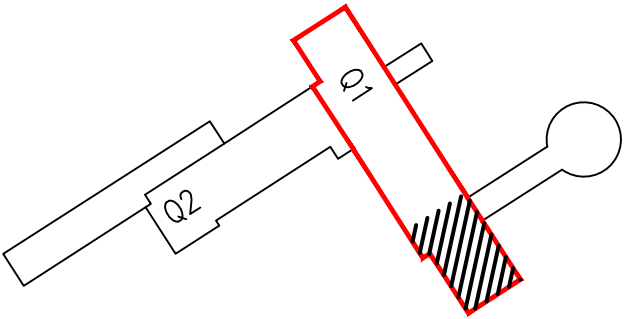

Archivní číslo objednatele: VZ-2022-000810

Zakázka:		M&B eProjekce s.r.o. Čechova 106/2a, Přerov 750 02 email: info@eprojekce.cz tel: 581 110 817	
Stavební úpravy budovy Q ambulance a zázemí dětské kliniky		Datum: 01/2023	
Investor: Fakultní nemocnice Olomouc, I.P. Pavlova 185/6, 779 00 Olomouc, IČO: 00098892		Měřítko: 1:100	
Vypracoval Ing. Pavel Malenda		Stupeň: DSP	
Označení výkresu: ARCHITEKTONICKO - STAVEBNÍ ŘEŠENÍ Q1 - Řez A-A -Navržený stav		Číslo výkresu: D.1.1.08	

Q1 – Pohled JZ– Navržený stav

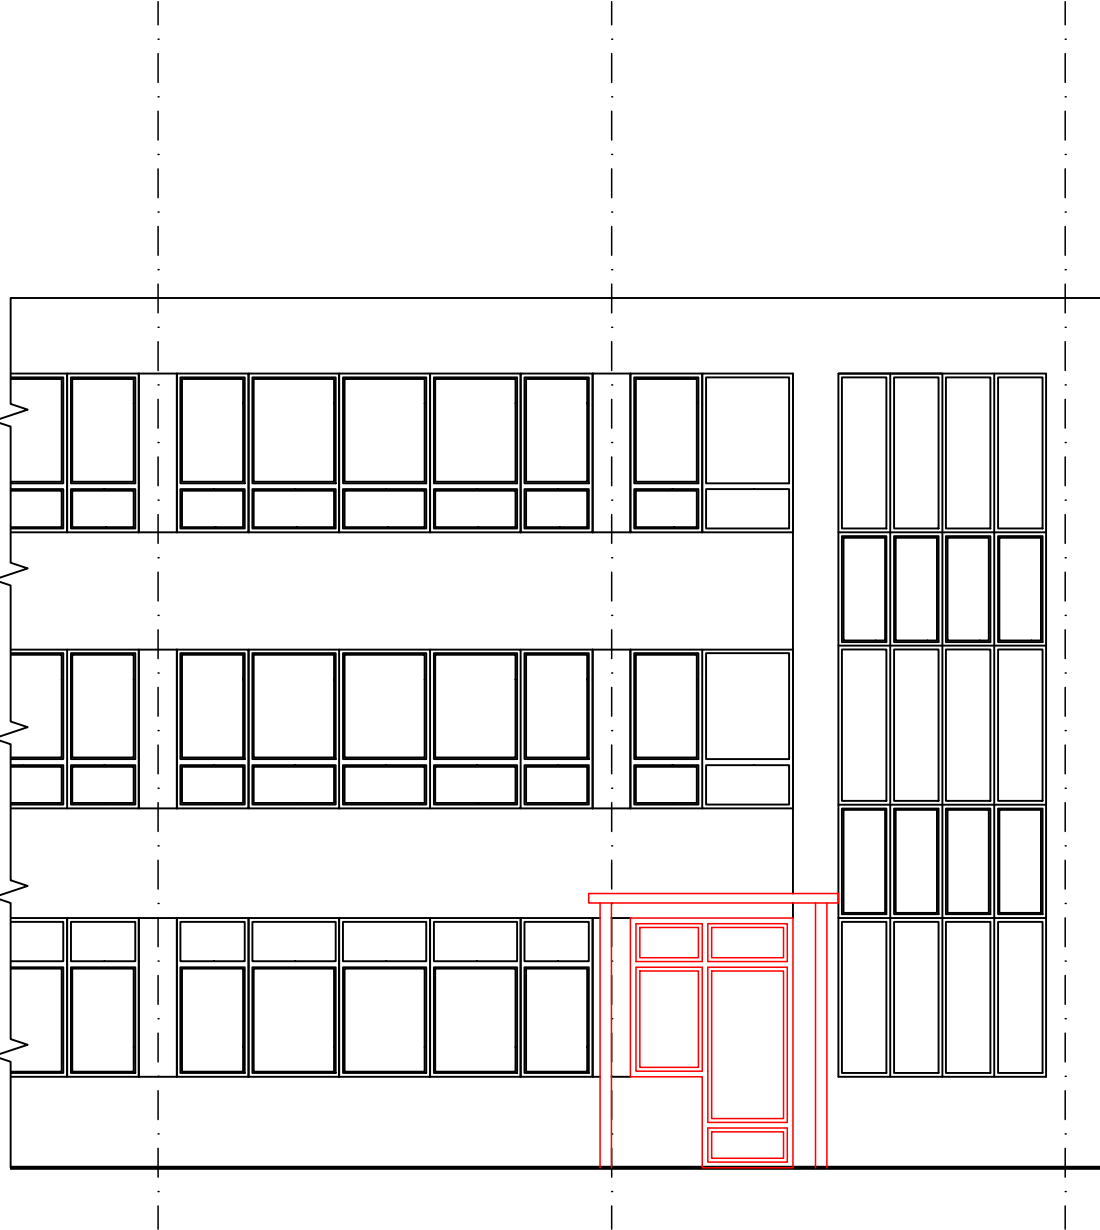


+7,650
Atika

+3,550
2.NP

±0,000
1.NP


-3,900
1.PP

Q1 – Pohled JV– Navržený stav

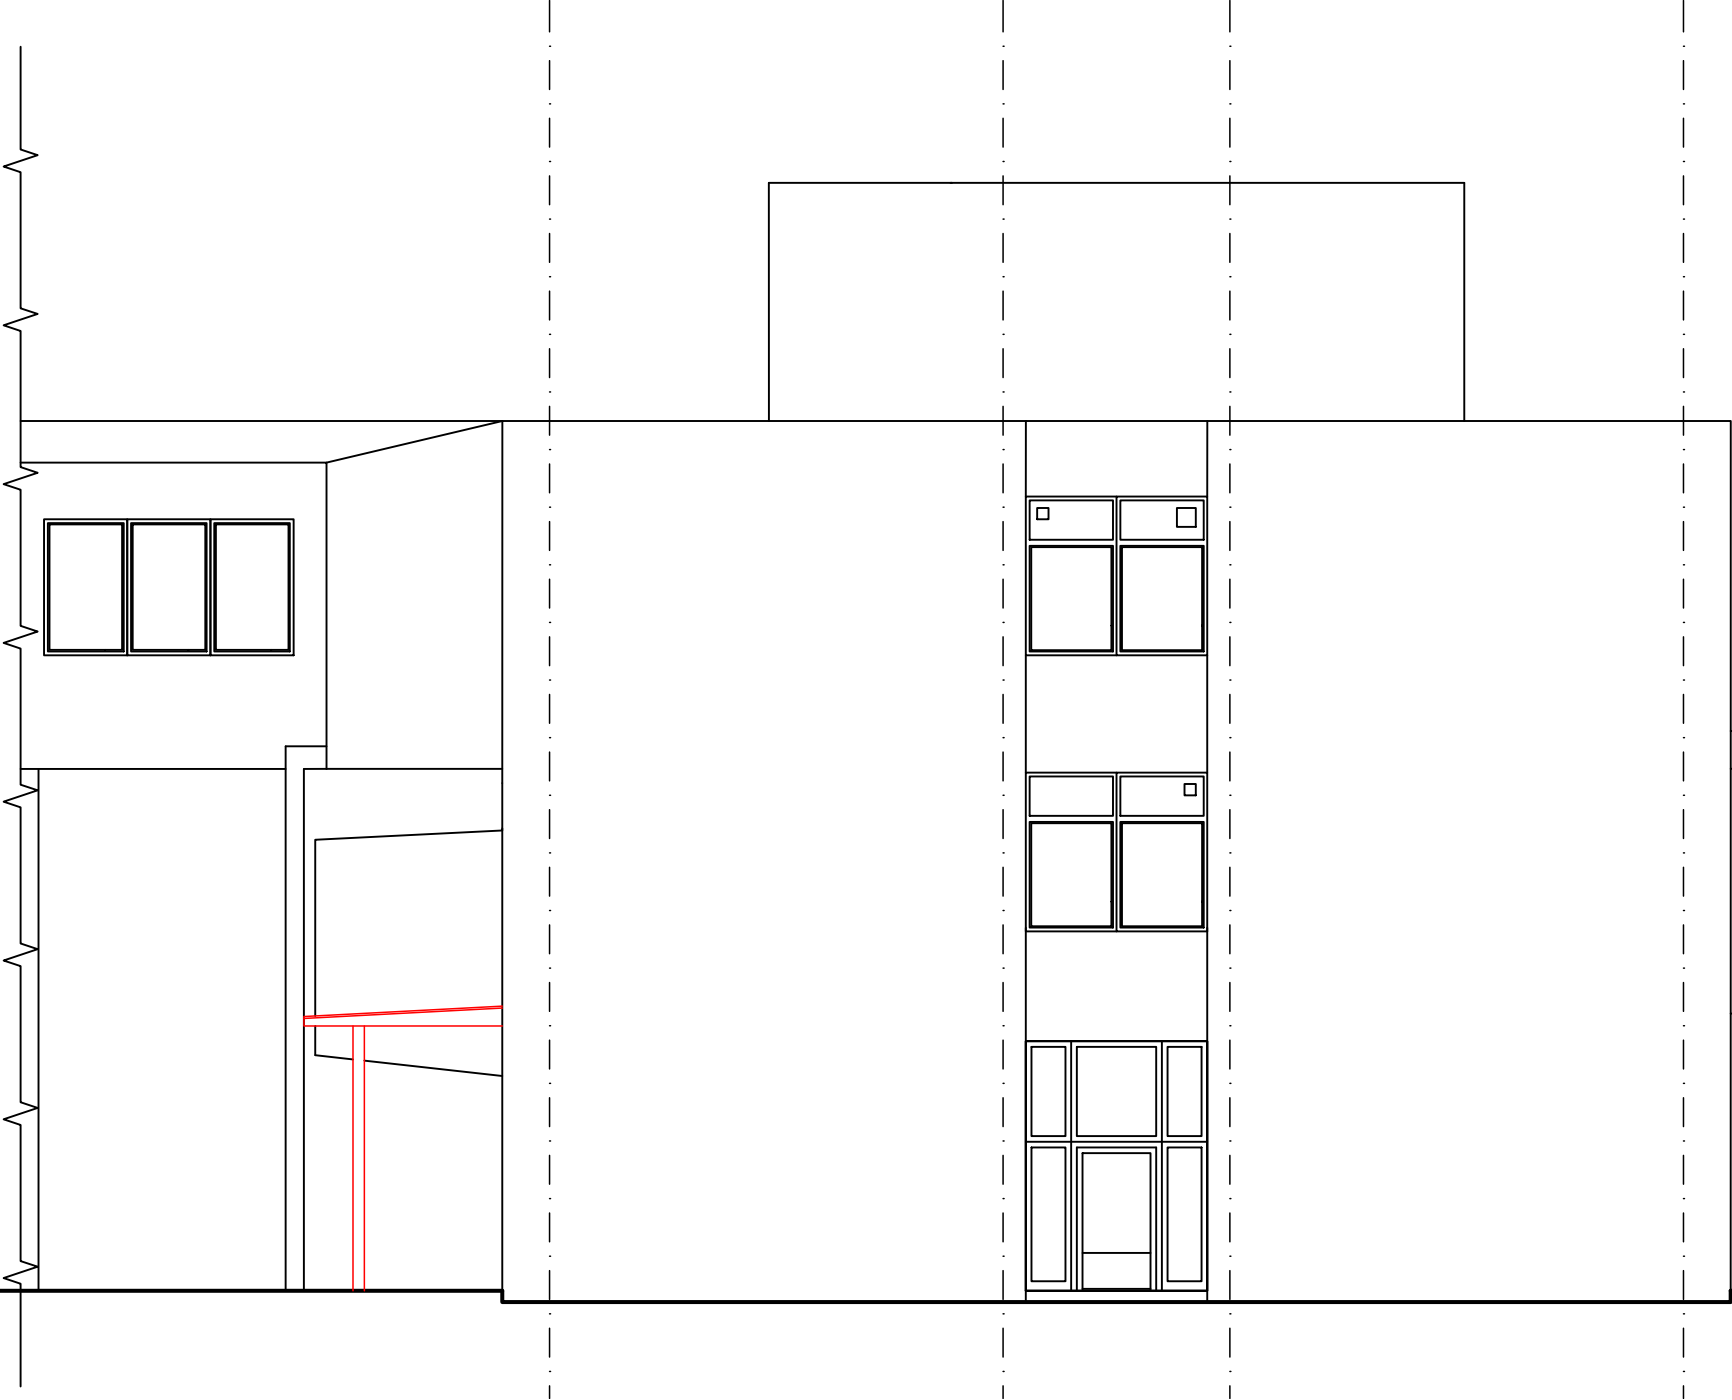


Legenda značení:

- Stávající konstrukce
- Nové konstrukce

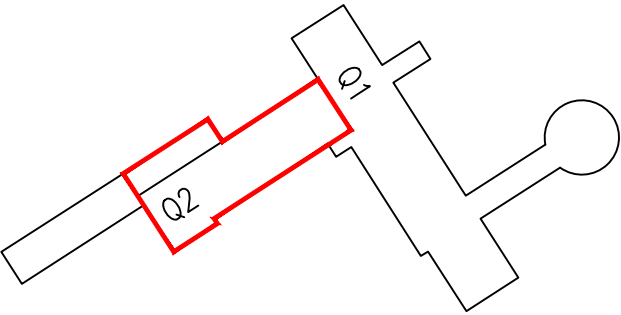

Archivní číslo objednatele: VZ-2022-000810

Zakázka:		M&B eProjekce s.r.o. Čechova 106/2a, Přerov 750 02 email: info@eprojekce.cz tel: 581 110 817	
Stavební úpravy budovy Q ambulance a zázemí dětské kliniky			
Investor: Fakultní nemocnice Olomouc, I.P. Pavlova 185/6, 779 00 Olomouc, IČO: 00098892		Datum: 01/2023	
Vypracoval Ing. Pavel Malenda		Měřítko: 1:100	Stupeň: DSP
Označení výkresu: ARCHITEKTONICKO - STAVEBNÍ ŘEŠENÍ Q1 - Pohled JZ, Q1 - Pohled JV - Navržený stav		Číslo výkresu: D.1.1.09	

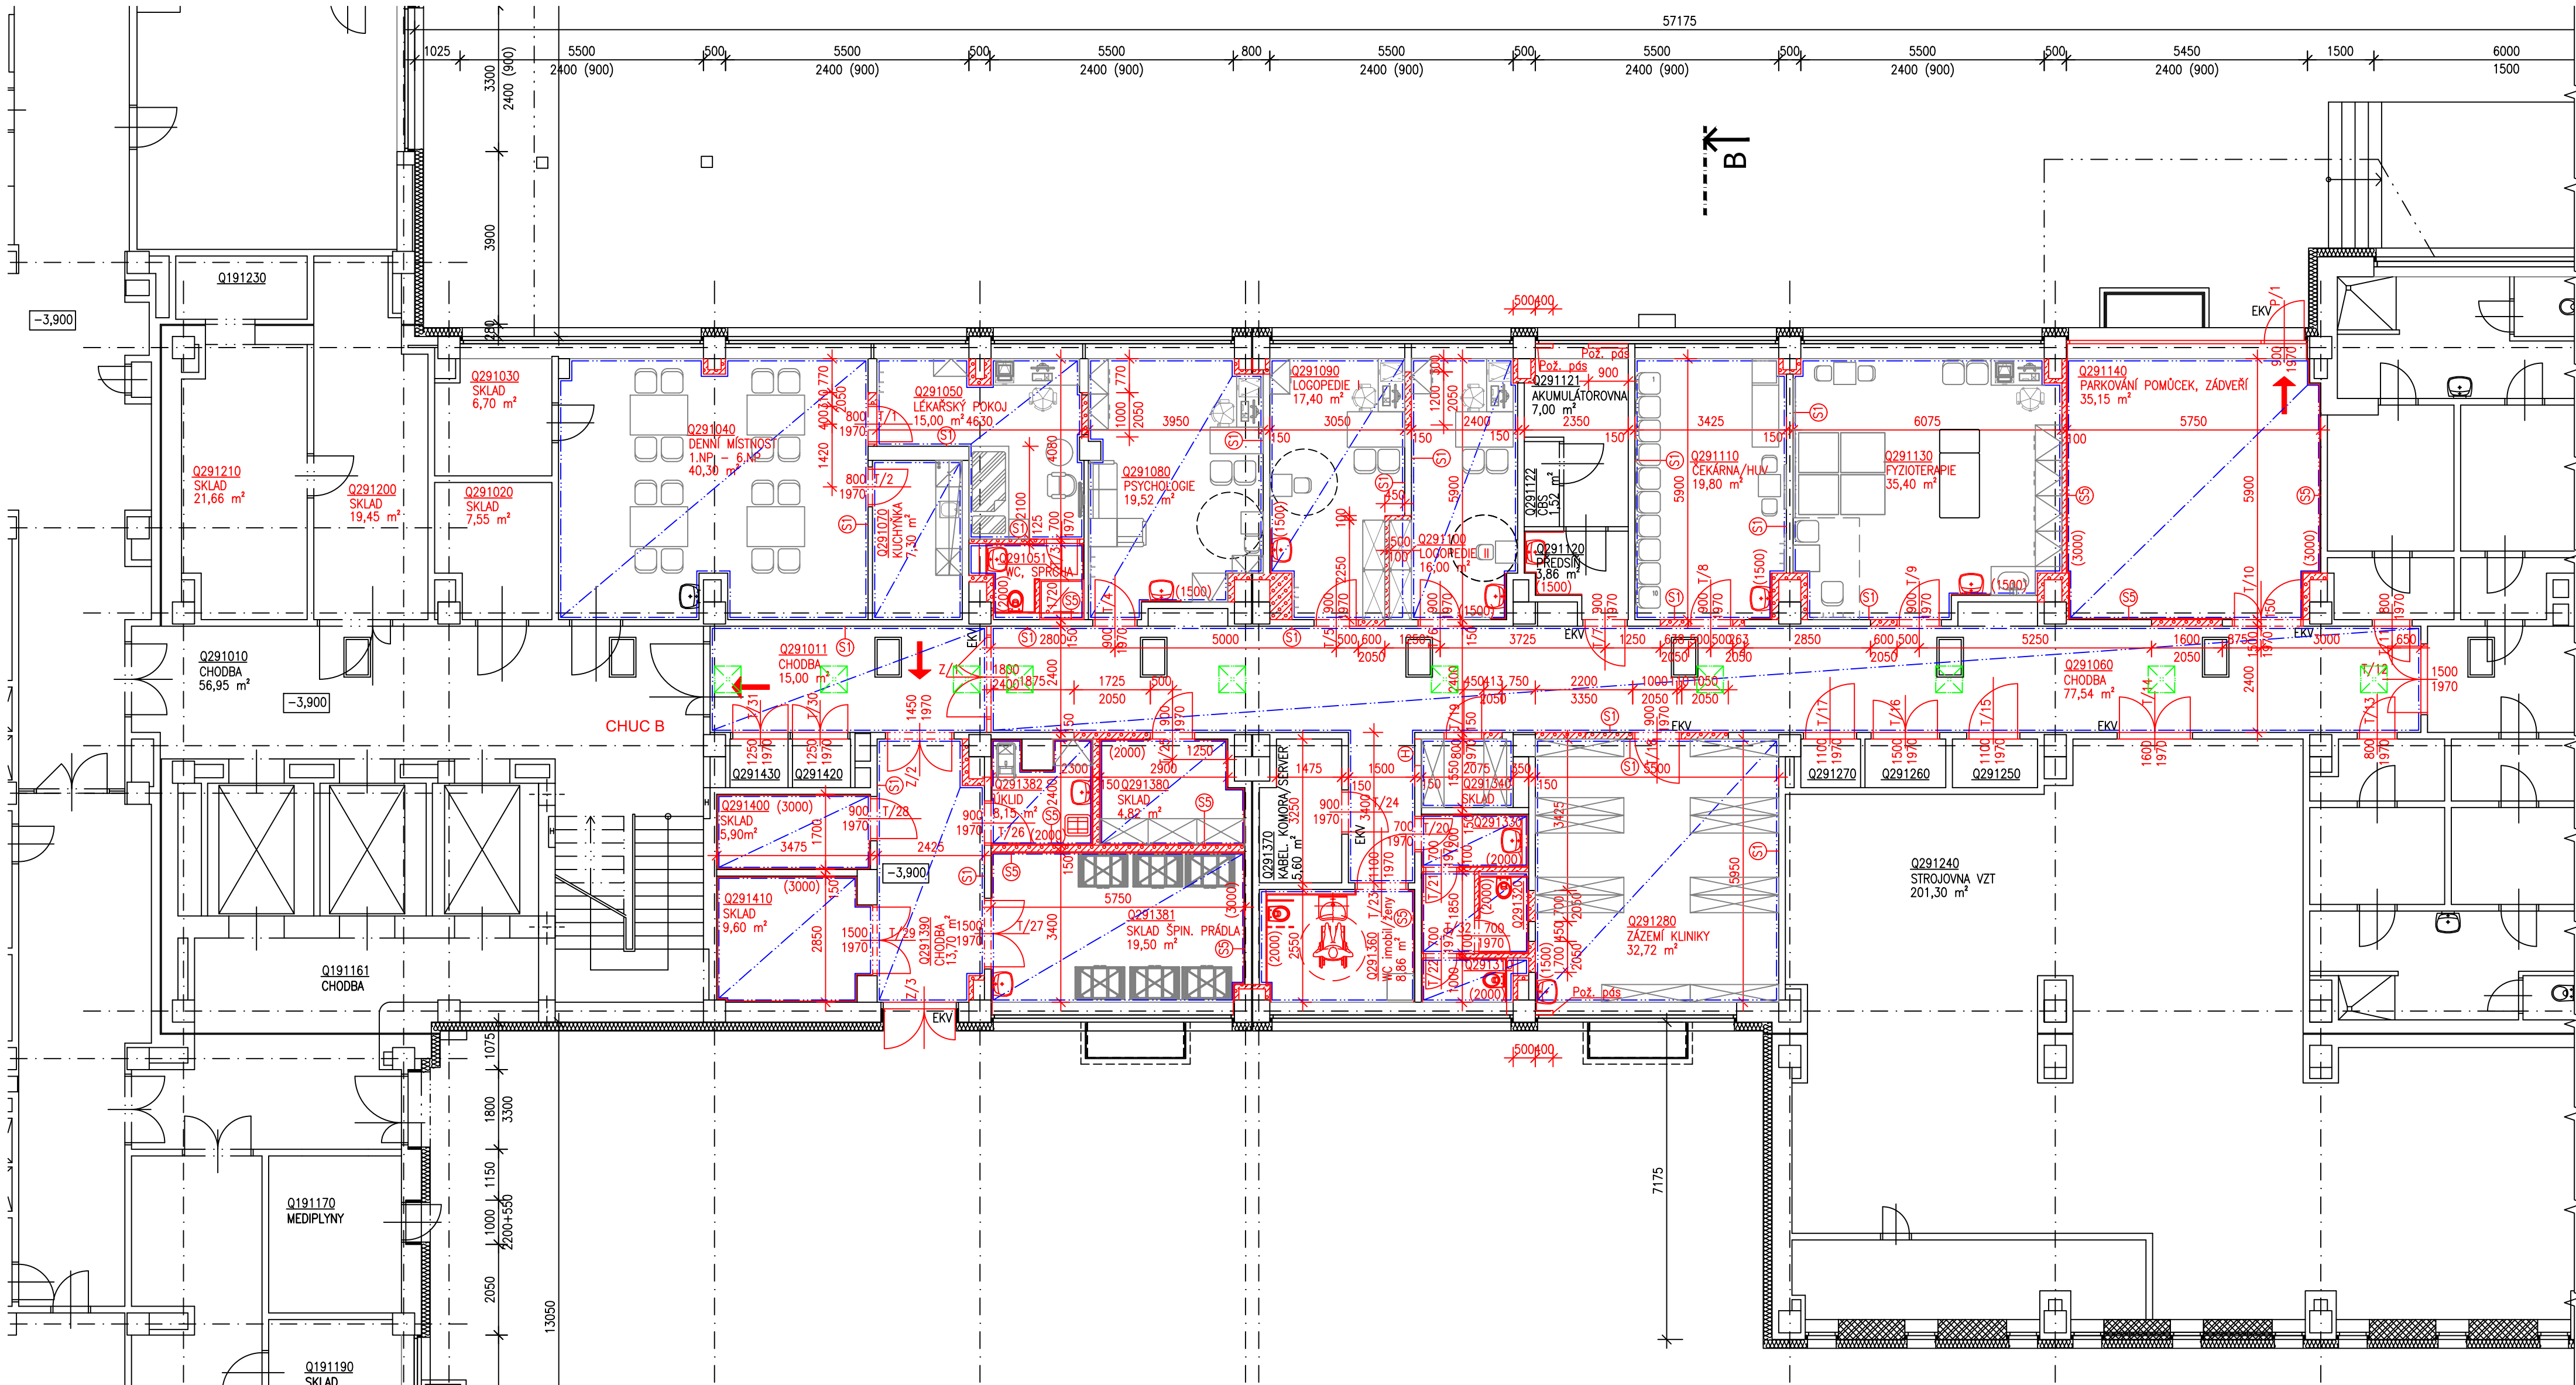

Legenda značení:

- Stávající konstrukce
- Nové konstrukce
- Nové vyzdívký porobeton. tvárnice
- Nové podhledy min. kazety 600x600 mm
- Tevizní dvířka do podhledu 600x600 mm

Rozsah navržených prací v dotčených místnostech:

- Nová skladba podlahy
- Nové podhledy z min. kazet
- Nové povrchové úpravy stěn – omítky
- Nové výplně otvorů – dveře
- Nové rozvody instalací ZTI, elektro, VZT
- Nové vyzdívký dílčích přechů a oběžníků inst. šachet
- Instalace nového vybavení a nábytku

Legenda dotčených místností

Číslo	Účel místnosti	Plocha m²	Povrch stropu	Povrch stěn	Povrch podlahy	Poznámka
Q291010	Chodba	56,95	Min. kazety	Váp. omítka štuková	Keram. dlažba stávající	s.v. = 2,55 m
Q291011	Chodba	15,00	Pož. dvoj. podhl.	Váp. omítka štuková	Zatěžové PVC	s.v. = 2,55 m
Q291060	Chodba	97,93	Pož. dvoj. podhl.	Váp. omítka štuková	Zatěžové PVC	s.v. = 2,55 m
Q291020	Skład	7,55	Stávající	–	Stávající	s.v. = 2,55 m
Q291030	Skład	6,70	Stávající	–	Stávající	s.v. = 2,55 m
Q291040	Denňí místnost	40,30	Min. kazety	Váp. omítka štuková/ker. obklad	Zatěžové PVC	s.v. = 2,55 m
Q291050	Lékařský pokoj	15,00	Min. kazety	Váp. omítka štuková	Zatěžové PVC	s.v. = 2,55 m
Q291051	WC, sprcha	4,65	Min. kazety	–	Kramická dlažba	s.v. = 2,55 m
Q291070	Kuchynka	7,30	Min. kazety	Váp. omítka štuková/ker. obklad	Zatěžové PVC	s.v. = 2,55 m
Q291080	Psychologie	19,52	Min. kazety	Váp. omítka štuková	Zatěžové PVC	s.v. = 2,55 m
Q291090	Logopedie I	17,40	Akustický podhled	Váp. omítka štuková	Zatěžové PVC	s.v. = 2,55 m
Q291100	Logopedie II	16,00	Akustický podhled	Váp. omítka štuková	Zatěžové PVC	s.v. = 2,55 m
Q291110	Čekárna/HUV	19,80	Min. kazety	Váp. omítka štuková	Zatěžové PVC	s.v. = 2,55 m
Q291121	Akumulátorovna	7,00	Ocel. lamel. podhl.	Váp. omítka štuková	Stávající	s.v. = 2,55 m
Q291122	CBS	1,52	SDK podhled	Váp. omítka štuková	Stávající	s.v. = 2,55 m
Q291120	Předsíň	3,86	Ocel. lamel. podhl.	Váp. omítka štuková/ker. obklad	Zatěžové PVC	s.v. = 2,55 m
Q291130	Fyzioterapie	35,40	Min. kazety	Váp. omítka štuková	Zatěžové PVC	s.v. = 2,55 m
Q291140	Parkování pomůcek/zádveří	35,15	Min. kazety	Váp. omítka štuková	Kramická dlažba	s.v. = 2,55 m
Q291200	Skład	19,45	Stávající	–	Stávající	s.v. = 2,55 m
Q291210	Skład	21,66	Stávající	–	Stávající	s.v. = 2,55 m
Q291250	Rozvaděč	2,10	–	–	Stávající	s.v. = 2,55 m
Q291260	Rozvaděč	2,00	–	–	Stávající	s.v. = 2,55 m
Q291270	Rozvaděč	1,18	–	–	Stávající	s.v. = 2,55 m
Q291280	Zázemí kliniky	32,72	Min. kazety	Váp. omítka štuková	Zatěžové PVC	s.v. = 2,55 m
Q291340	Skład	3,30	Min. kazety	Váp. omítka štuková	Kramická dlažba	s.v. = 2,55 m
Q291320	WC muži	4,06	Min. kazety	Váp. omítka štuková/ker. obklad	Kramická dlažba	s.v. = 2,40 m
Q291330	Předsíň	1,52	Min. kazety	Váp. omítka štuková/ker. obklad	Kramická dlažba	s.v. = 2,40 m
Q291310	WC muži	2,00	Min. kazety	Váp. omítka štuková/ker. obklad	Kramická dlažba	s.v. = 2,40 m
Q291360	WC imobil/ženy	8,86	Min. kazety	Váp. omítka štuková/ker. obklad	Stávající	s.v. = 2,40 m
Q291370	Kabel. komora/server	5,60	–	Stávající	Stávající	s.v. = 2,55 m
Q291380	Skład	33,12	Min. kazety	Váp. omítka štuková/ker. obklad	Kramická dlažba	s.v. = 2,55 m
Q291381	Skład špinavého prádla	19,50	Min. kazety	Váp. omítka štuková/ker. obklad	Kramická dlažba	s.v. = 2,55 m
Q291382	Úklid	8,15	Min. kazety	Váp. omítka štuková/ker. obklad	Kramická dlažba	s.v. = 2,55 m
Q291390	Chodba	13,70	Min. kazety	Váp. omítka štuková/ker. obklad	Kramická dlažba	s.v. = 2,55 m
Q291400	Skład	5,90	Min. kazety	Váp. omítka štuková/ker. obklad	Keram. dlažba	s.v. = 2,55 m
Q291410	Skład	9,60	Min. kazety	Váp. omítka štuková/ker. obklad	Keram. dlažba	s.v. = 2,55 m
Q291420	Rozvaděč	1,42	–	–	Stávající	s.v. = 2,55 m
Q291430	Rozvaděč	1,42	–	–	Stávající	s.v. = 2,55 m
Celková plocha 1.NP		604,29				

Legenda navržených skladeb

- S1 (vnitřní stěny)
Průmyslově vyráběná vápennocementová ruční omítky tl. 25 mm
(před aplikací omítky nutno vyplnit spáry zdiva)
Vápenná štuková jemná omítky tl. 5 mm (zrnitost 0,6 mm)
Silikátová probarvená barva pro vmalbu

- S2 (podlahy mimo WC)
Náslapná vrstva ze zatěžového PVC
Disperzní lepidlo
Uzavírací epoxidový nátěr
Samonivelační modifikovaná cementová hmota obsahující armovací vlákna tl. 30 mm
penetrační nátěr na bázi akrylátové disperze


- S3 (podlaha WC)
Keramická protiskluzová dlažba R10 (max. 300x300 mm)
Flexibilní lepidlo
Stěrková hydroizolace (0,5 m na svislou stěnu)
Nivelační stěrka tl. 5 mm
Stávající skladba k-ce stropu

- S4 (podlaha sklady)
Keramická protiskluzová dlažba R9 (max. 300x300 mm)
Flexibilní lepidlo
Nivelační stěrka tl. 5 mm
Stávající skladba k-ce stropu

- S5 (svislá stěna WC, sklady)
Keramický obklad díe arch. řešení
Flexibilní lepidlo
Vyspravený podklad po otluku stáv. podkladu
Stávající zdivo

Archivní číslo objednatele: VZ-2022-000810


Zakázka: Stavební úpravy budovy Q ambulance a zázemí dětské kliniky		Datum: 01/2023	
Investor: Fakultní nemocnice Olomouc, I.P. Pavlova 185/6, 779 00 Olomouc, IČO: 00098892		Měřítko: 1:100	Stupň: DSP
Vypracoval: Ing. Pavel Malenda	Označení výkresu: ARCHITEKTONICKO - STAVEBNÍ ŘEŠENÍ Q2 - Půdorys 1.PP - navržený stav		Číslo výkresu: D.1.1.1.10

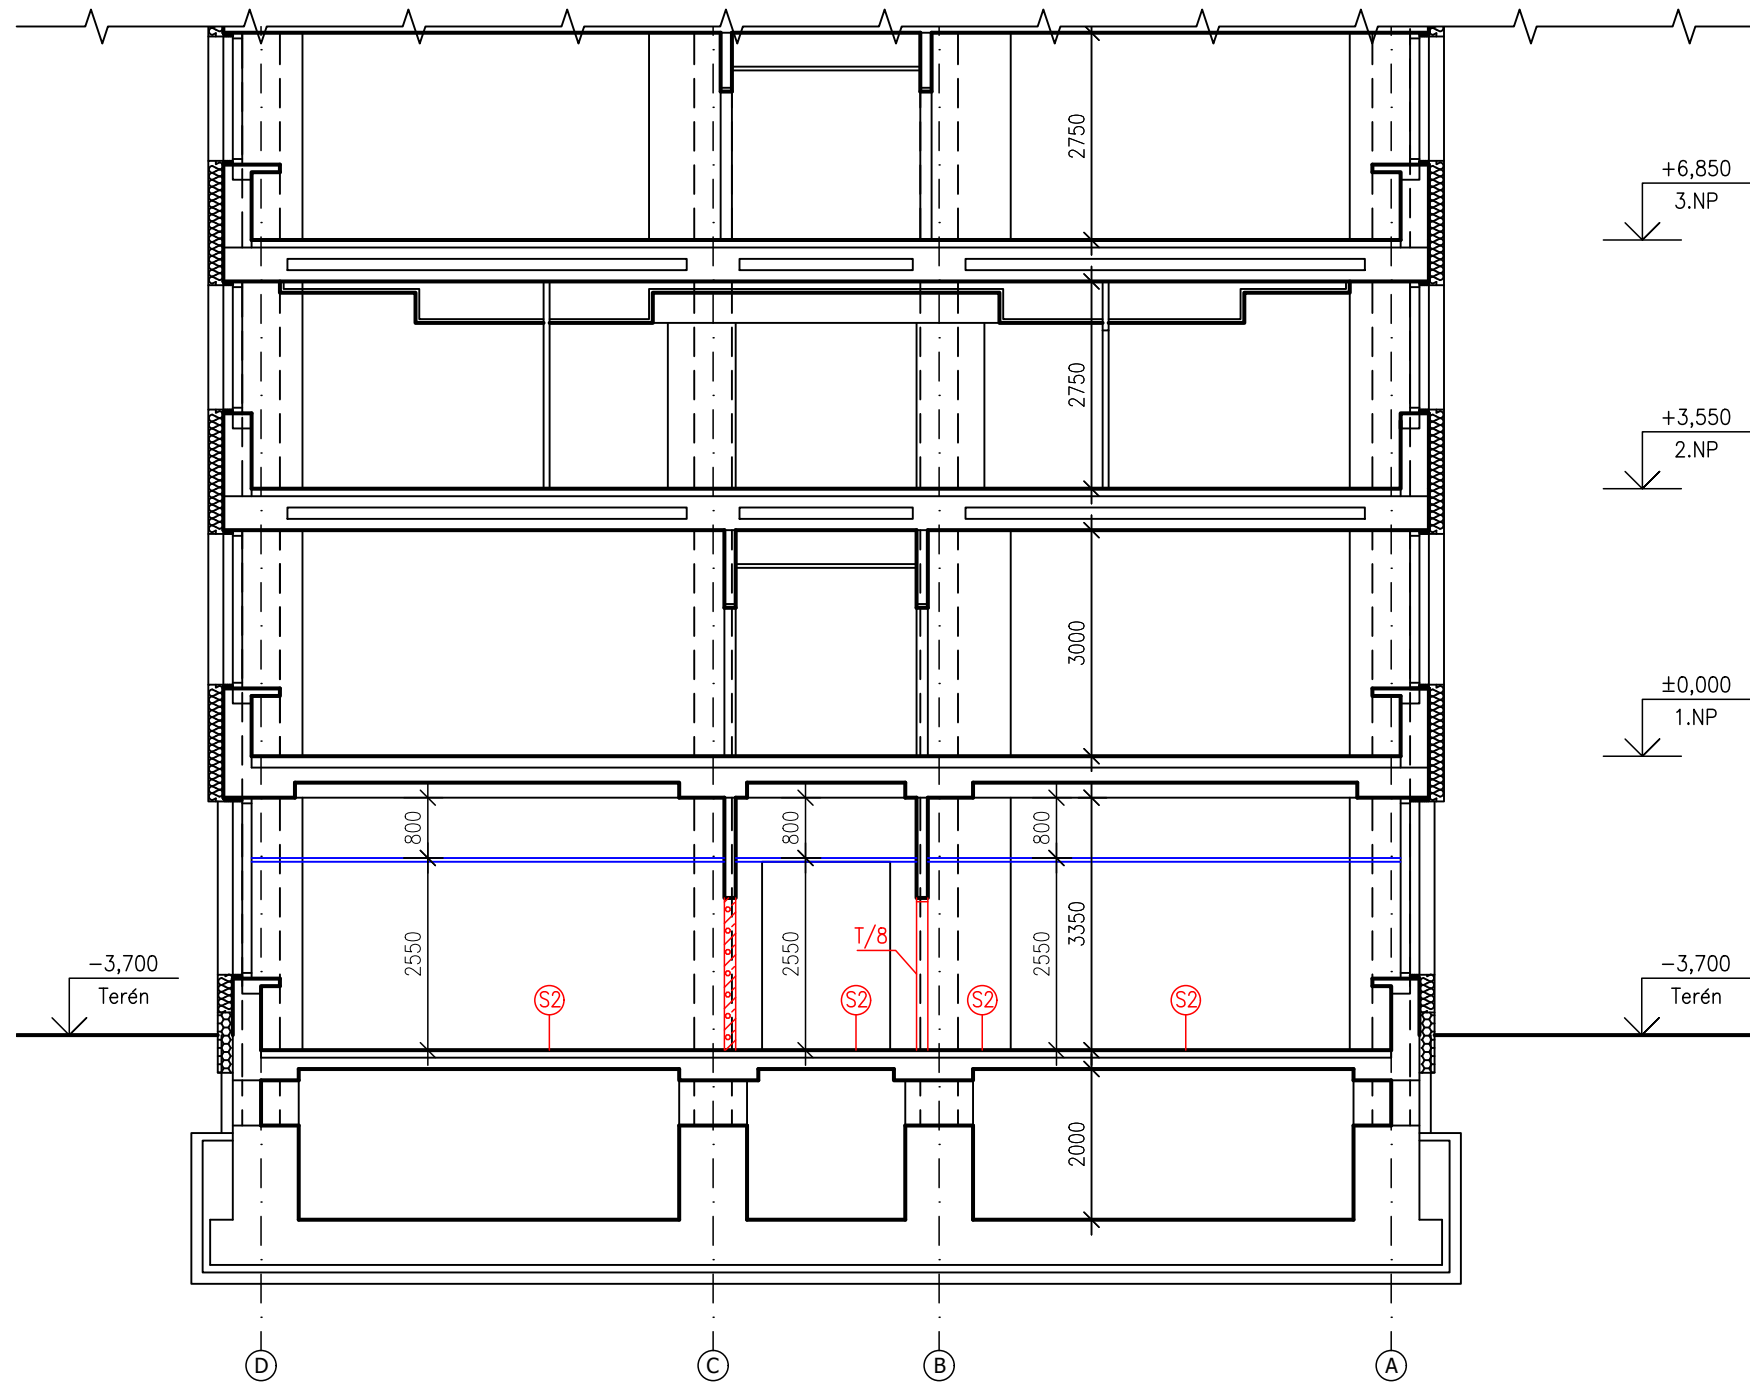


Legenda značení:




Stávající konstrukce

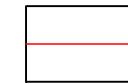

Nové konstrukce

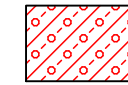

Nové vyzdívky
porobeton. tvárnice

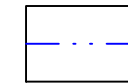

Nové podhledy
min. kazety 600x600 mm

Legenda navržených skladeb

S1 (vnitřní stěny)
Průmyslově vyráběná vápennocementová ruční omítka tl. 25 mm
(před aplikací omítky nutno vyplnit spáry zdiva)
Vápenná štuková jemná omítka tl. 5 mm (zrnitost 0,6 mm)
Silikátová probarvená barva pro výmalbu

S2 (podlahy mimo WC)
Nášlapná vrstva ze ztěžového PVC
Disperzní lepidlo
Uzavírací epoxidový nátěr
Samonivelační modifikovaná cementová hmota
obsahující armovací vlákna tl. 30 mm
penetrační nátěr na bázi akrylátové disperze


S3 (podlaha WC)
Keramická protiskluzová dlažba R10 (max. 300x300 mm)
Flexibilní lepidlo
Stěrková hydroizolace (0,5 m na svislou stěnu)
Nivelační stěrka tl. 5 mm
Stávající skladba k-ce stropu

S4 (podlaha sklady)
 Keramická protisklizová dlažba R9 (max. 300x300 mm)
 Flexibilní lepidlo
 Nivelační stěrka tl. 5 mm
 Stávající skladba k-ce stropu

S5 (svislá stěna WC, sklady)
Keramický obklad dle arch. řešení
Flexibilní lepidlo
Vyspravený podklad po otluku stáv. podklady
Stávající zdivo

Rozsah navržených prací v dotčených míst.

Nová skladba podlahy
Nové podhledy z min., kazet
Nové povrchové úpravy stěn – omítky
Nové výplně otvorů – dveře
Nové rozvody instalací ZTI, elektro, VZT
Nové vyzdívky dělicích příček a obzdívky inst. šachet
Instalace nového vybavení nábytku

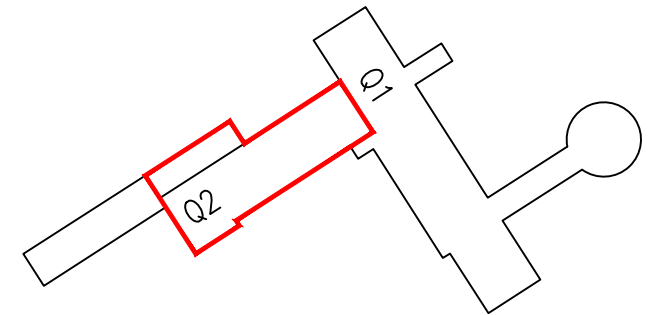


Archivní číslo objednatele: VZ-2022-000810


Zakázka: Stavební úpravy budovy Q ambulance a zázemí dětské kliniky	<i>M & B</i> eProjekce s.r.o. Čechova 106/2a, Píseň 750 02 email: info@eprojekce.cz tel: 581 110 817	
Investor: Fakultní nemocnice Olomouc, I.P. Pavlova 185/6, 779 00 Olomouc, IČO: 00098892	Datum: 01/2023	
Vypracoval Ing. Pavel Malenda	Měřítko: 1:100	Stupeň: DSP
Označení výkresu: ARCHITEKTONICKO - STAVEBNÍ ŘEŠENÍ Q2 - Řez B-B - Nvaržený stav		Číslo výkresu: D.1.1.11




Legenda značení:

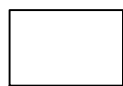

Stávající konstrukce

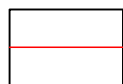

Nové konstrukce

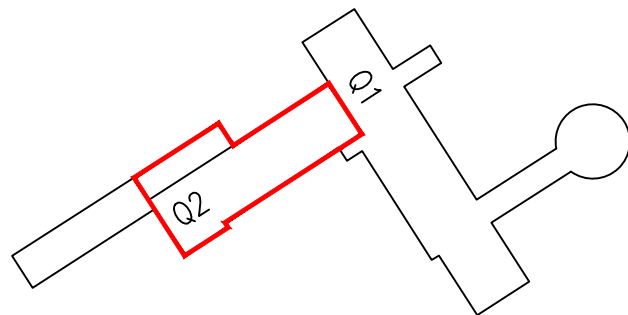

Archivní číslo objednatele: VZ-2022-000810

Zakázka:		Stavební úpravy budovy Q ambulance a zázemí dětské kliniky		M&B eProjekce s.r.o. Čechova 106/2a, Přerov 750 02 email: info@eprojekce.cz tel: 581 110 817	
Investor:		Fakultní nemocnice Olomouc, I.P. Pavlova 185/6, 779 00 Olomouc, IČO: 00098892		Datum: 01/2023	
Vyracoval		Ing. Pavel Malenda		Měřítko: 1:100	Stupeň: DSP
Označení výkresu:		ARCHITEKTONICKO - STAVEBNÍ ŘEŠENÍ			Číslo výkresu:
		Q2 - Pohled JV - Navržený stav			D.1.1.12