


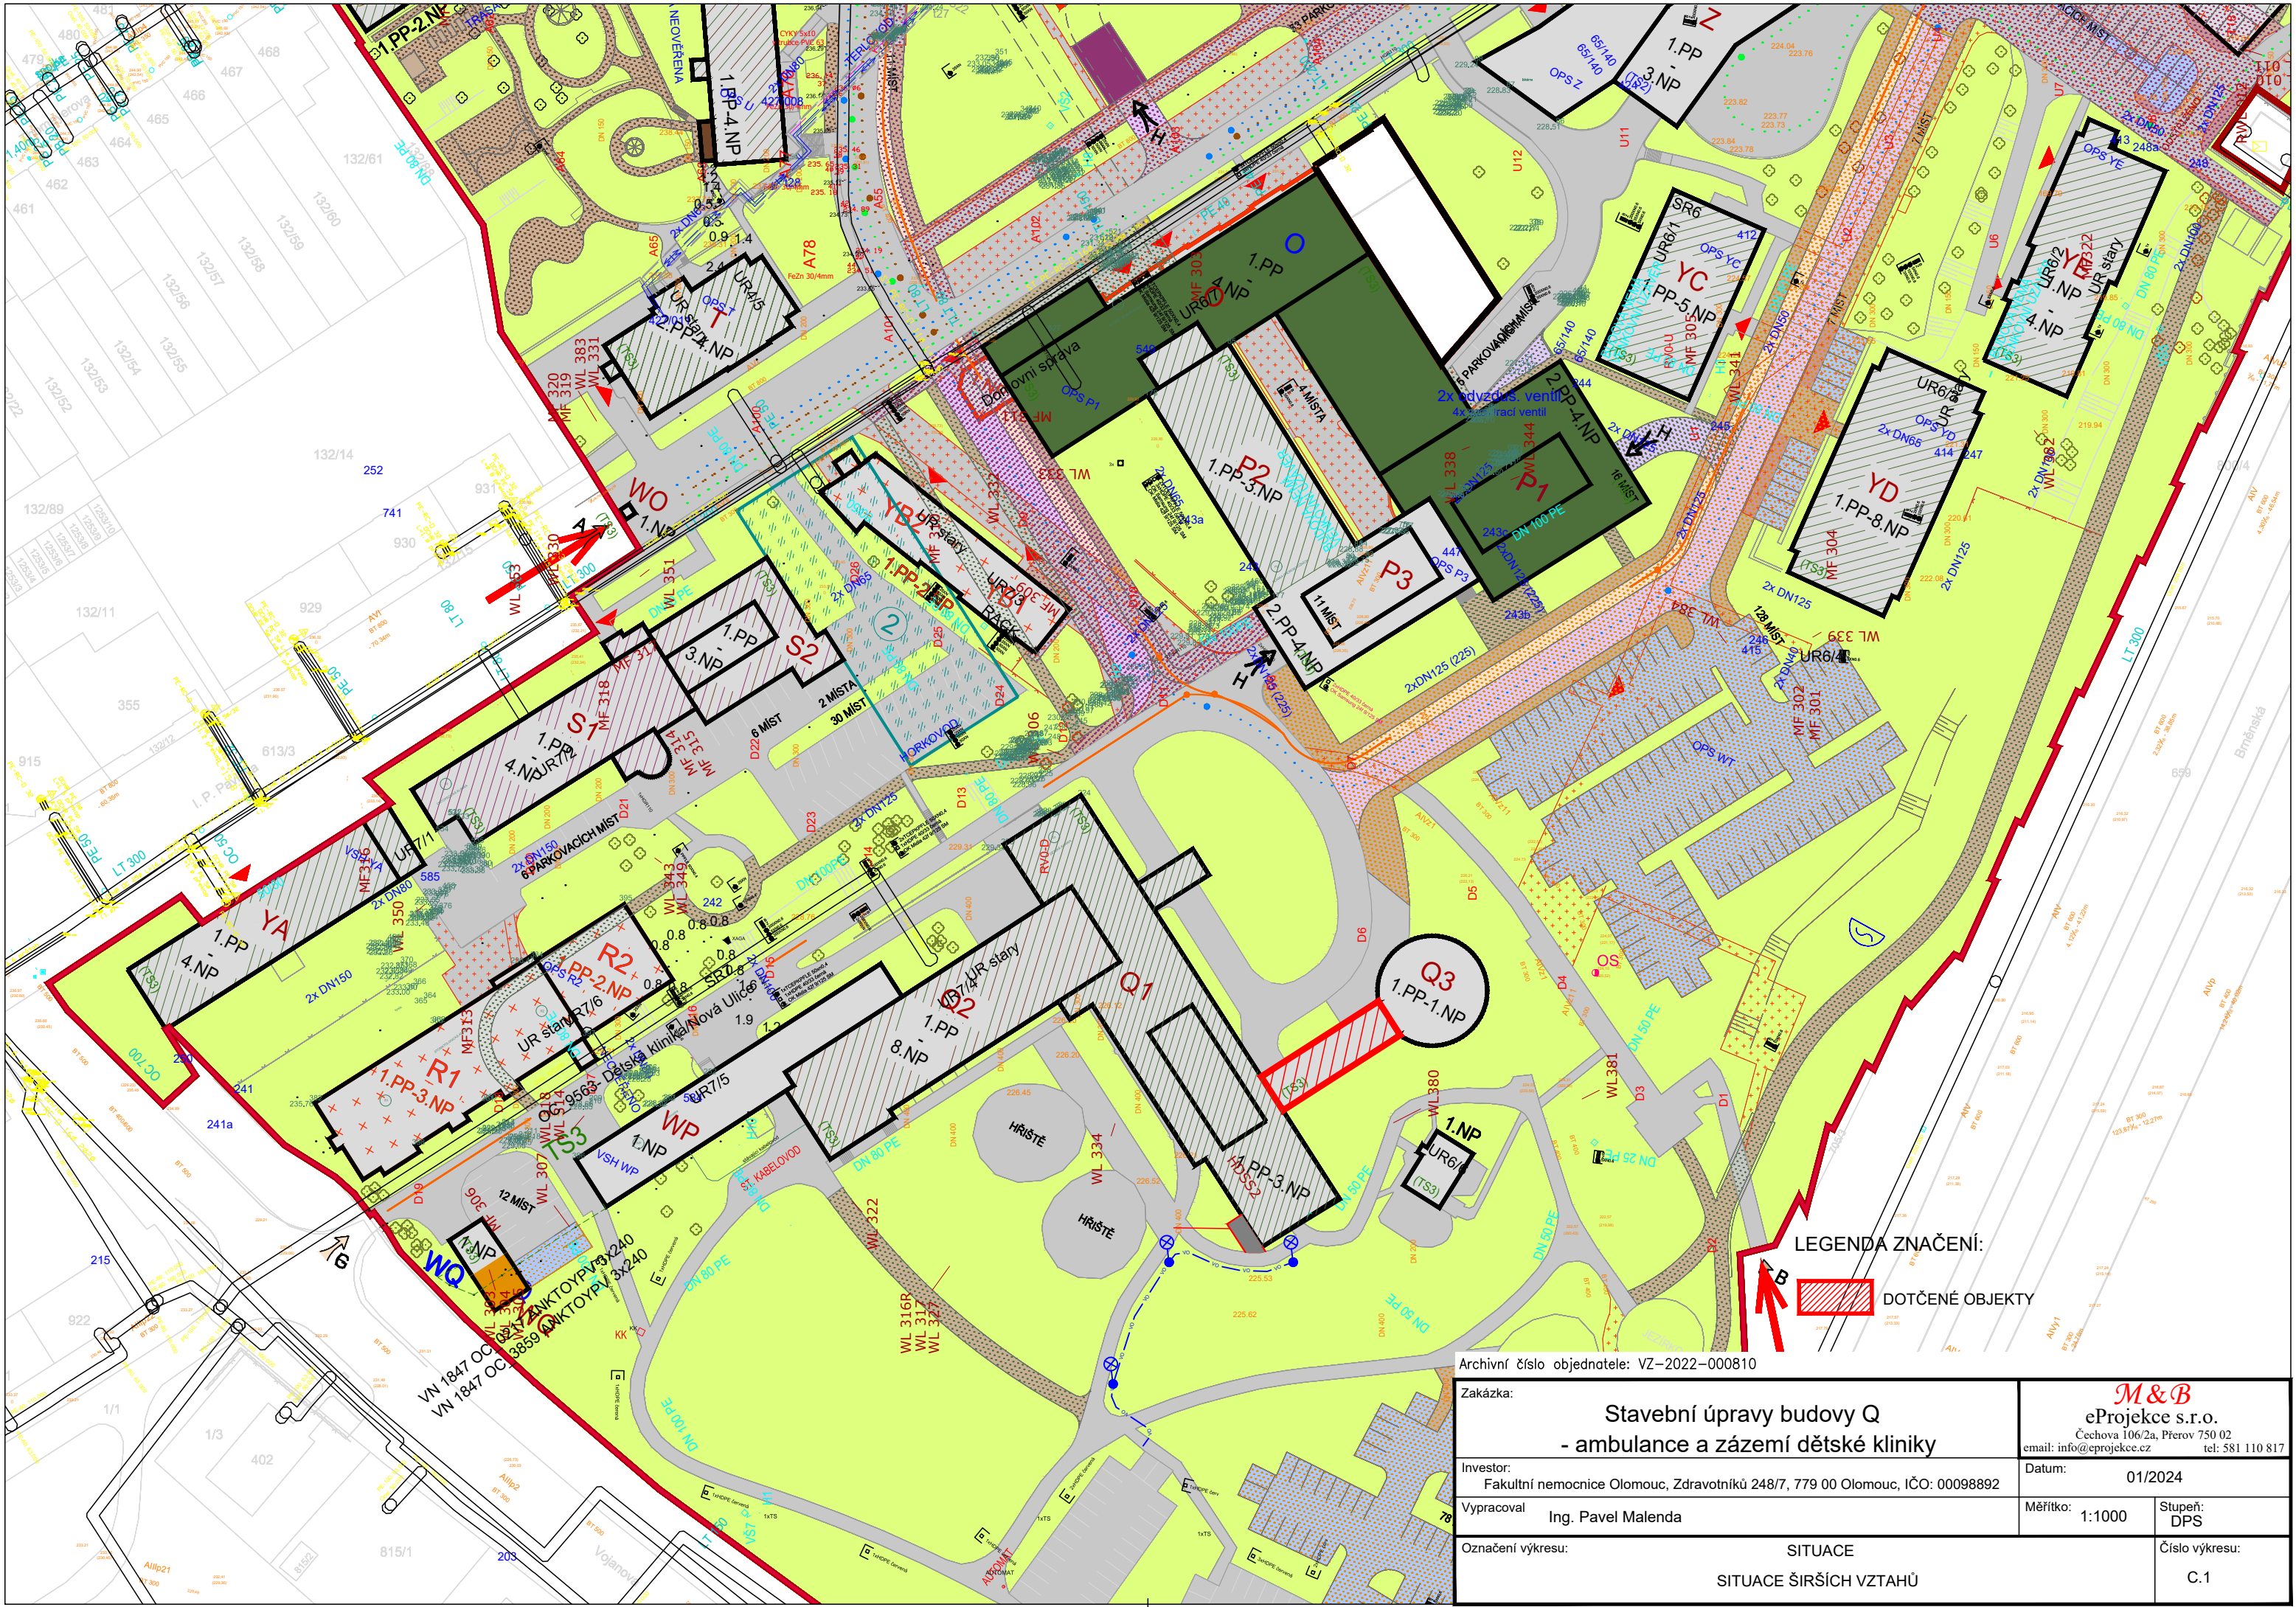

LEGENDA ZNAČENÍ:
[Red hatched box symbol] DOTČENÉ OBJEKTY

Archivní číslo objednatele: VZ-2022-000810		
Zakázka: Stavební úpravy budovy Q - ambulance a zázemí dětské kliniky		
Investor: Fakultní nemocnice Olomouc, Zdravotníků 248/7, 779 00 Olomouc, IČO: 00098892	Datum: 01/2024	
Vypracoval Ing. Pavel Malenda	Měřítko: 1:1000	Stupeň: DPS
Označení výkresu: SITUACE SITUACE ŠIRŠÍCH VZTAHŮ	Číslo výkresu: C.1	

M&B
eProjekce s.r.o.
Čechova 106/2a, Přerov 750 02
email: info@eprojekce.cz tel: 581 110 817